


PROJEKT
ZAGOSPODAROWANIA
TERENU
SKALA 1:100

LEGENDA

- | | | | |
|--|--|--|---|
| | NAWIERZCHNIA NIUTWARDZONA | | PROJEKTOWANA ZIELEŃ - NISKI ŻYWOPLÓT - LIGUSTER - 212 SZT |
| | OKŁADZINA OBRZEŻY I MAŁEJ ARCHITEKTURY WYKONANA Z PŁYT GRANITOWYCH JASNYCH | | ZARYS STANU ISTNIEJĄCEGO |
| | NAWIERZCHNIA ŚCIEŻKI Z PŁYT GRANITOWYCH JASNYCH | | 1 SYMBOLICZNA KWATERA Z TABLICĄ MEMORATYWNĄ |
| | NAWIERZCHNIA ŚCIEŻKI Z PŁYT GRANITOWYCH CIEMNYCH | | 2 SYMBOLICZNA KWATERA ZAWIERAJĄCA BŁOK PROSTOPADŁOŚCIENNY GRANITOWY |
| | TEREN BIOLOGICZNIE CZYNNY | | 3 ODTWORZONY POMNIK CENTRALNY |
| | GRANICA OPRACOWANIA | | 4 KRZYŻE GRANITOWE WYS. 1,5m WG RYS. D_04 |

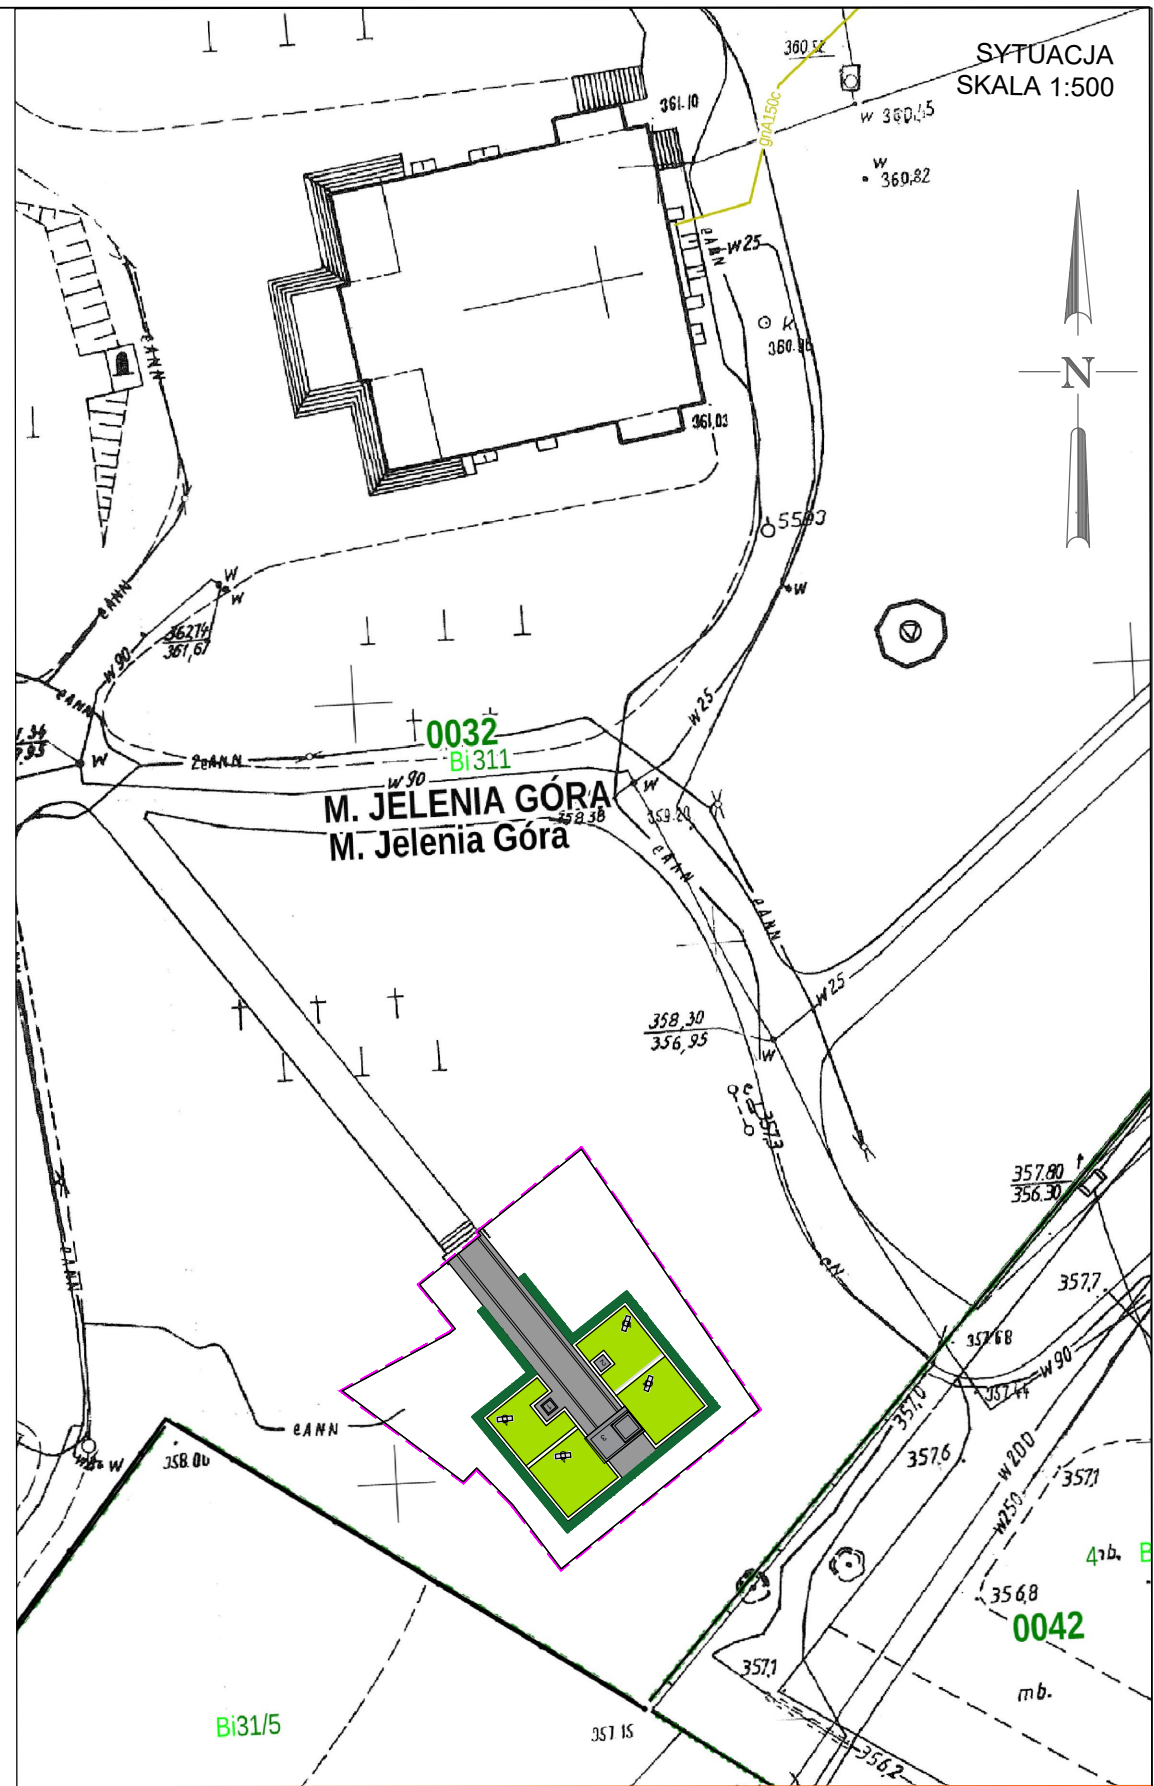

INWESTOR	Miasto Jelenia Góra Plac Ratuszowy 58 58-500 Wrocław	Prace remontowe na kwaterze Ofiar II Wojny Światowej na Starym Cmentarzu Komunalnym		
JEDNOSTKA PROJEKTOWA	BENTO Emilia Brant ul. Księcia Witolda 43/8 50-202 Wrocław t.: 515-008-605, info@bentopracownia.com	ADRES	ul. Sudecka 44, Jelenia Góra	
		NR DZIAŁEK	dz. nr: 311 obręb Jelenia Góra Miasto	
		PROJEKTANT	mgr inż. arch. Emilia Brant	
		UPRAWNIENIA DO PROJEKTOWANIA BEZ OGRANICZEŃ W SPECJALNOŚCI ARCHYTEKTONICZNEJ	31/DSOKK/2019	
RYСУNEK:	PROJEKTOWANE ZAGOSPODAROWANIE TERENU	BRANŻA	PZT 02	SKALA 1:100
		RODZAJ RYS.	NUMER RYS.	DATA 10.2022