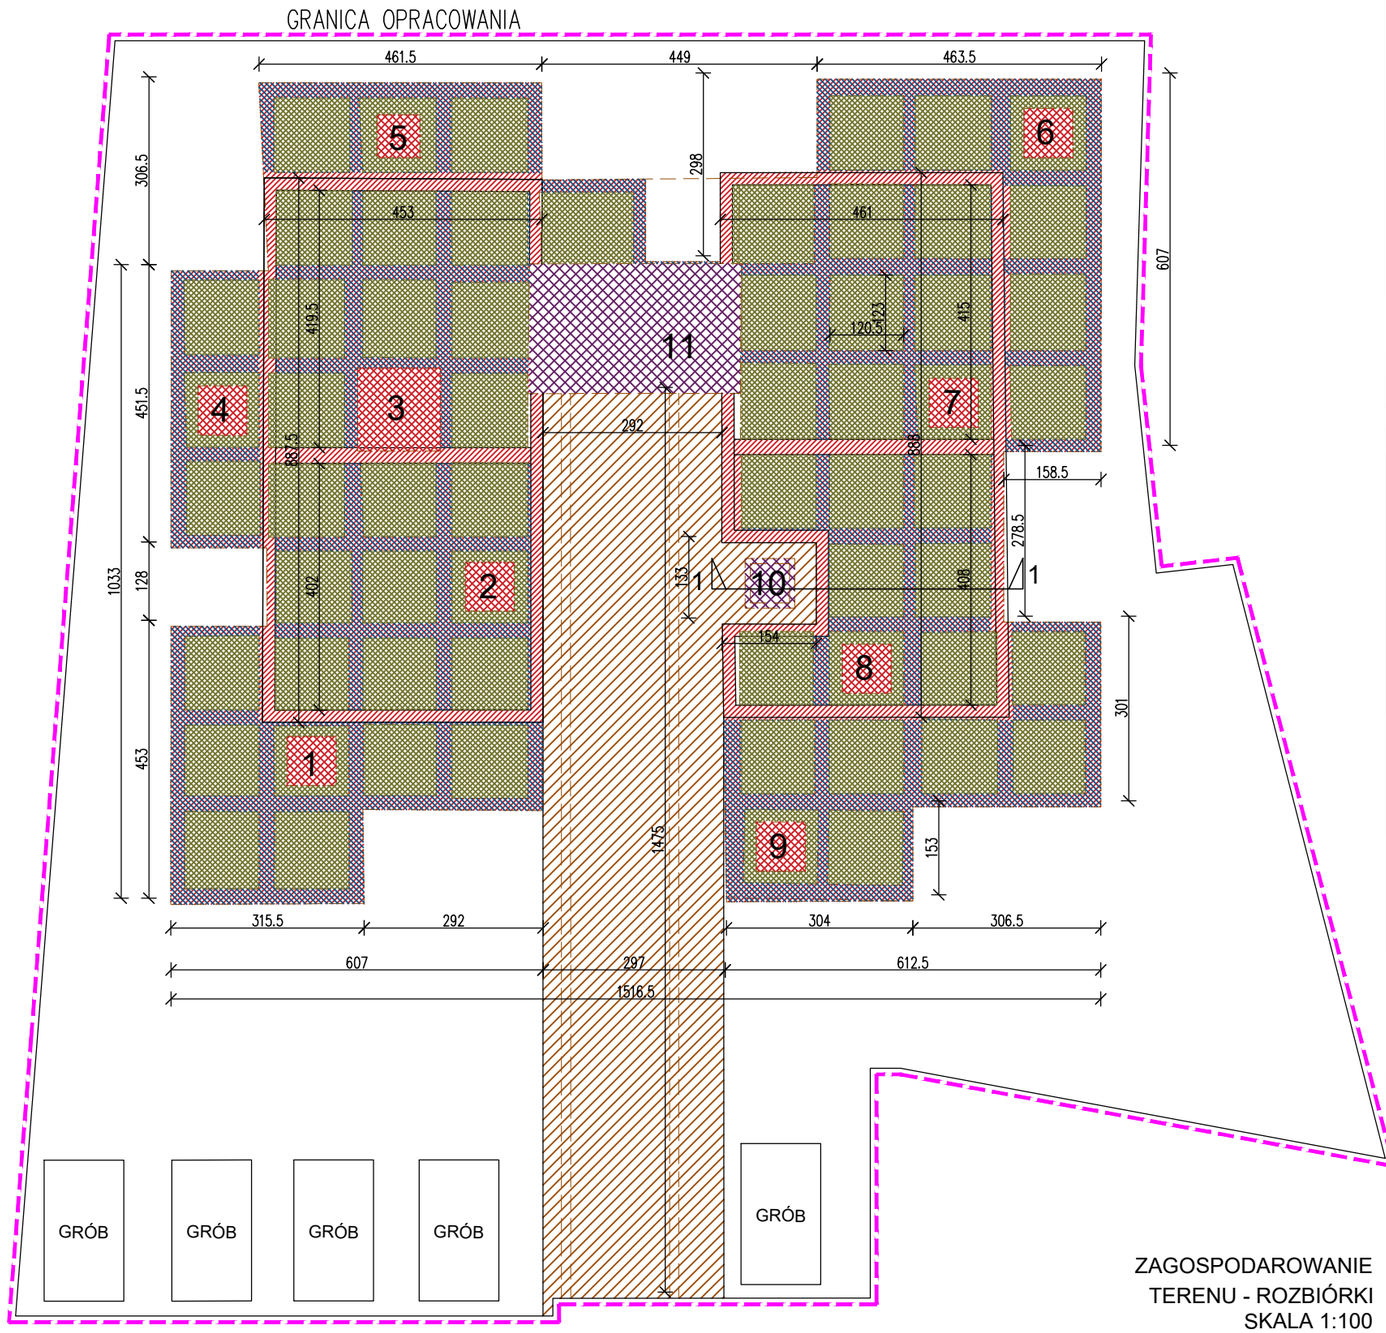

ZAGOSPODAROWANIE TERENU - ROZBIÓRKI
SKALA 1:100

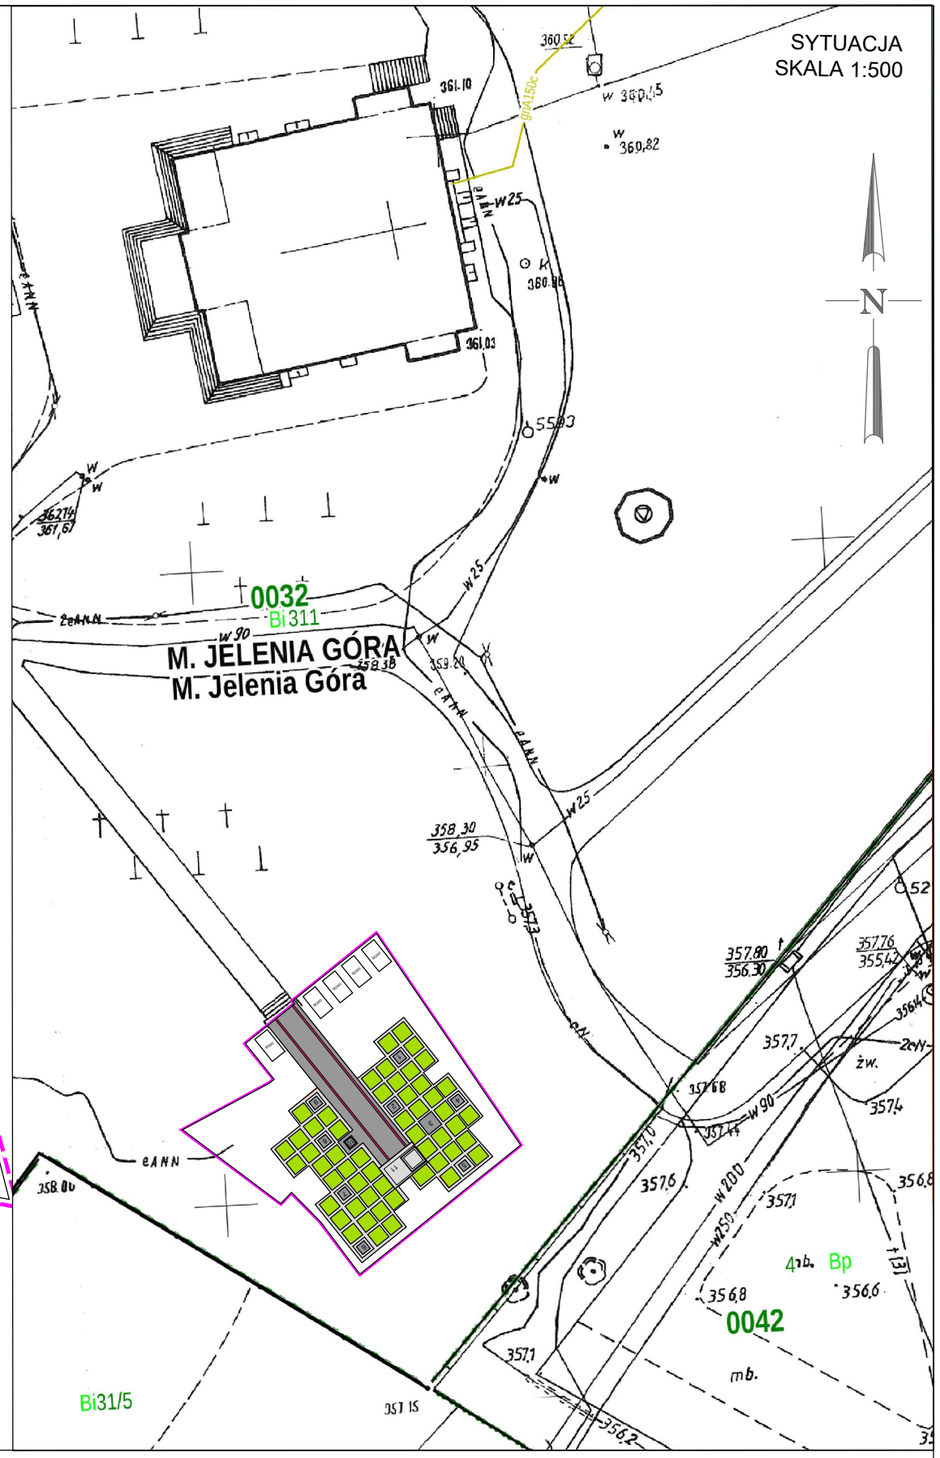

LEGENDA

- MUREK DO LIKWIDACJI - DO POZIOMU POSADOWIENIA
- POSADOWIENIE MURKÓW DO LIKWIDACJI
- NAWIERZCHNIA ŚCIEŻKI Z PŁYT GRANITOWYCH DO DEMONTARZU I PONOWNEGO UŁOŻENIA
- OBIEKTY BETONOWE DO LIKWIDACJI W CAŁOŚCI
- HUMUS DO WYBRANIA
- GRANICA OPRACOWANIA
- POMNIK DO DEMONTAŻU I PONOWNEGO MONTAŻU
- ZARYS STANU ISTNIEJĄCEGO
- 1-9 SYMBOLICZNE KWATERY ZAWIERAJĄCE BLOKI PROSTOPADŁOŚCIENNE GRANITOWE
- 10 SYMBOLICZNA KWATERA Z TABLICĄ MEMORATYWNĄ
- 11 POMNIK CENTRALNY

BLOKI PROSTOPADŁOŚCIENNE GRANITOWE O WYMIARACH

NR 1 - 80 x 80 x 45cm
NR 2 - 80 x 80 x 42cm
NR 3 - 135 x 135 x 28cm
NR 4 - 80 x 80 x 47,5cm
NR 5 - 80 x 80 x 47cm
NR 6 - 80 x 80 x 49cm
NR 7 - 80 x 80 x 40cm
NR 8 - 80 x 80 x 48,5cm
NR 9 - 80 x 80 x 45cm
NR 10 - 65 x 65 x 65cm (plus tablica memoratywna o wym. 65 x 65 cm)

INWESTOR	**Miasto Jelenia Góra** Plac Ratuszowy 58 58-500 Wrocław	Prace remontowe na kwaterze Ofiar II Wojny Światowej na Starym Cmentarzu Komunalnym	
JEDNOSTKA PROJEKTOWA	BENTO Emilia Brant ul. Księcia Witolda 43/8 50-202 Wrocław t.: 515-008-605, info@bentopracownia.com	ADRES NR DZIAŁEK **PROJEKTANT** UPRAWNIENIA DO PROJEKTOWANIA BEZ OGRANICZEŃ W SPECJALNOŚCI ARCHITEKTONICZNEJ	ul. Sudecka 44, Jelenia Góra dz. nr: 311 obręb Jelenia Góra Miasto mgr inż. arch. Emilia Brant 31/DSOKK/2019
RYSUNEK:	ZAGOSPODAROWANIE TERENU - ROZBIÓRKI	A BRANŻA / PZT RODZAJ RYS. / 03 NUMER RYS.	SKALA 1:100 / DATA 10.2022