


PRZEKRÓJ TYPOWY
A-A

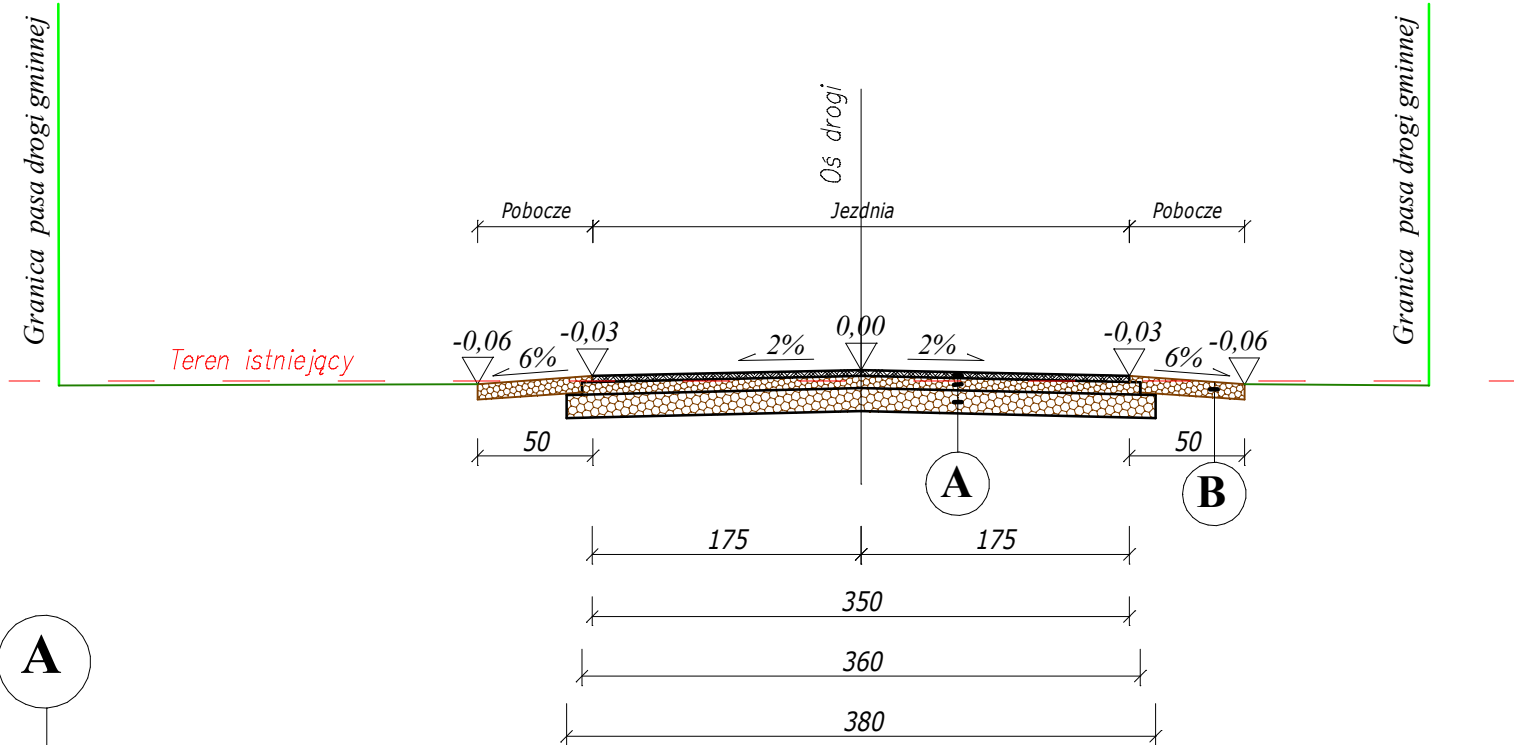

A

5,00cm	Nawierzchnia z betonu asfaltowego AC11S gr. 5cm
8,00cm	Górna warstwa podbudowy z kruszyw niezwiązanych 0/31,5 gr. 8cm
15,00cm	Dolna warstwa podbudowy z kruszyw niezwiązanych 0/63 gr. 15cm
28,00cm	SUMA

B

10,00cm	Pobocze z kruszyw niezwiązanych 0/31,5 gr. 10cm
10,00cm	SUMA

OBIEKT	REMONT NAWIERZCHNI DROGI GMINNEJ W BORKACH WIELKICH UL. BRONIECKA			
NAZWA	PRZEKRÓJ KONSTRUKCYJNY A-A			SKALA 1:50
LOKALIZACJA	Borki Wielkie, ul. Broniecka			ILOŚĆ RYS. 2
INWESTOR	Gmina Olesno ul. Pieloka 21 46-300 Olesno			
	NAZWIŚKO	PODPIS	DATA	NR RYS. 3
OPRACOWAŁA	mgr Teresa Zimoch		Maj 2024r.	