
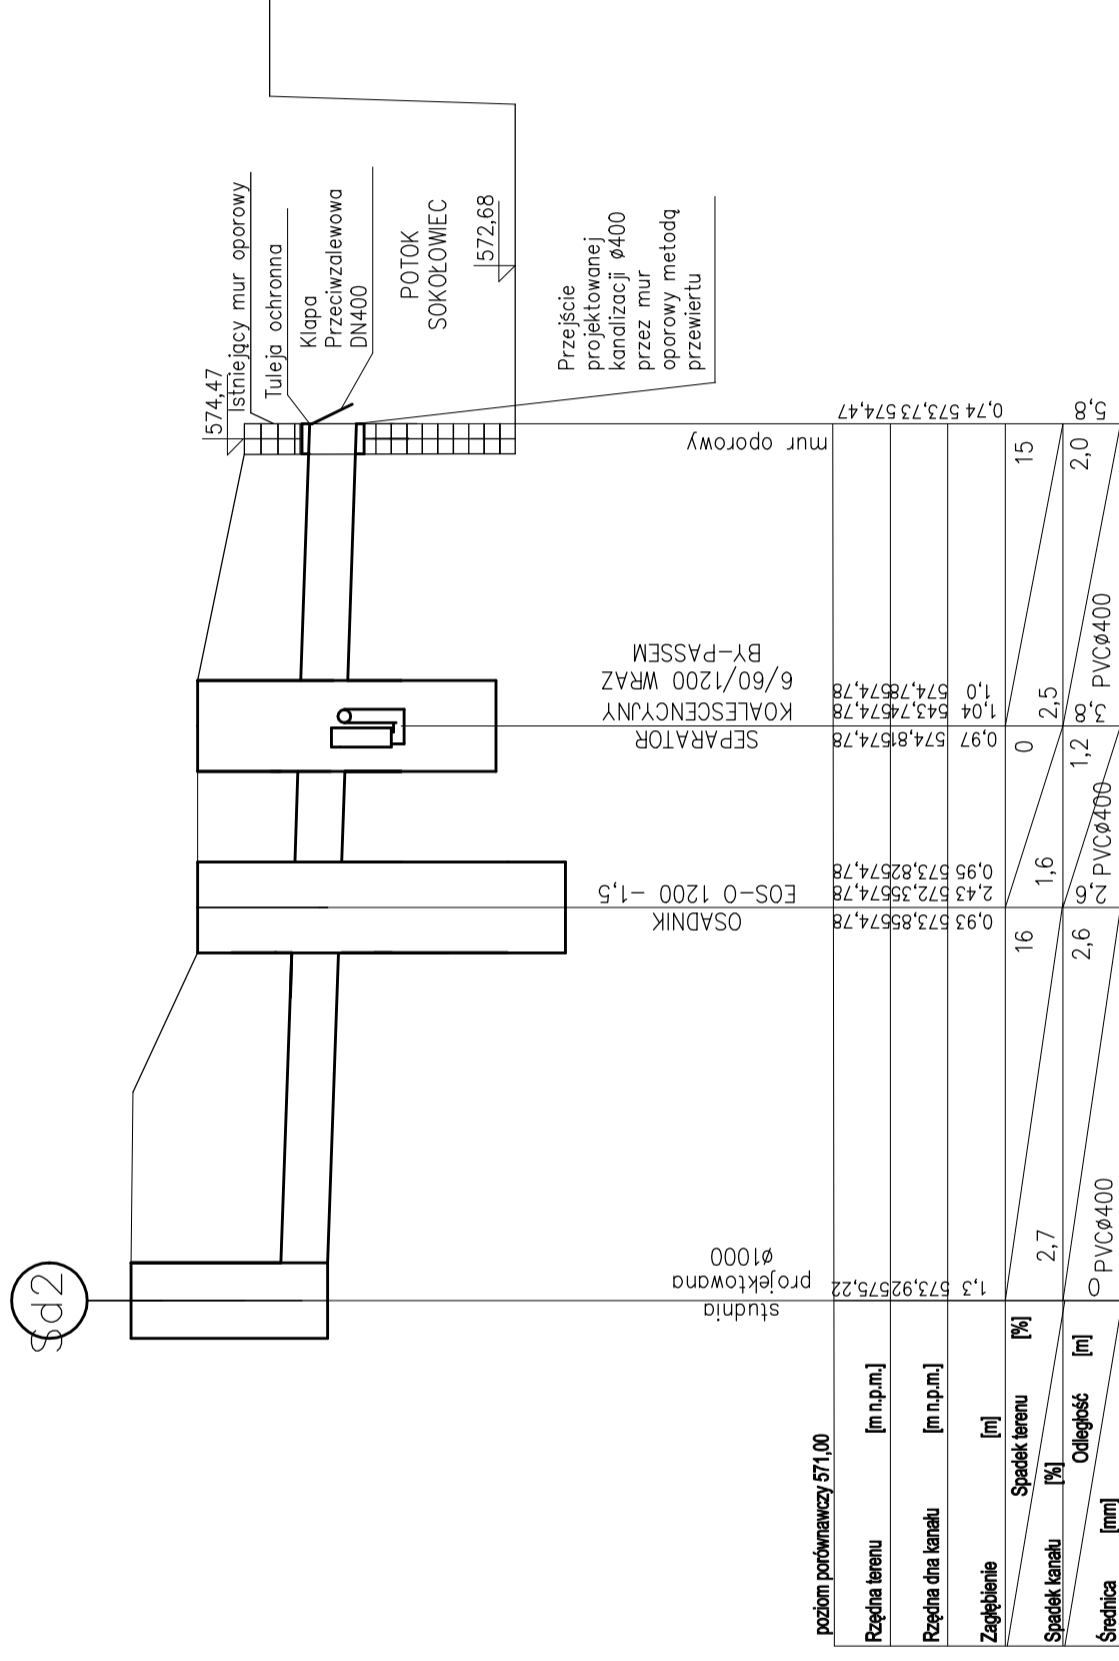


1:100

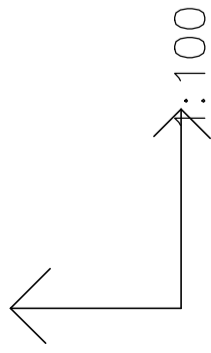

poziom porównawczy 571,00					
Rzędna terenu [m n.p.m.]					
Rzędna dna kanalu [m n.p.m.]					
Zagłębienie [m]					
Spadek terenu [%]					
Spadek kanalu [%]					
Odległość [m]					
Średnica [mm]					

Przejsie  
projektowanej  
kandizacji Ø400  
przez mur  
oporowy metodą  
przewiertu

PRACOWNIA PROJEKTOWA ADRIAN BIL, ul. Zamenhofa 6/20, 58-105 Świdnica, NIP: 884-236-99-16	
DATA	2021.12
SKALA	1: 500
STADIUM	P.B.
PROJEKTANT	mgr inż. Maciej Rogowski
BR. SANITARNA:	nr upr. DOŚ/0380/PWBS/18
RYSUNEK:	SZCZEGÓŁ OD SD2 DO WYLOTU
INWESTOR:	Gmina Mieroszów Pl. Niepodległości 1, 58-350 Mieroszów
OBIEKT:	Przebudowa drogi gminnej wewnętrznej w Sokółowsku
NR RYS.	5