


SZKOŁA
RZUT II PIĘTRA
SKALA 1:100

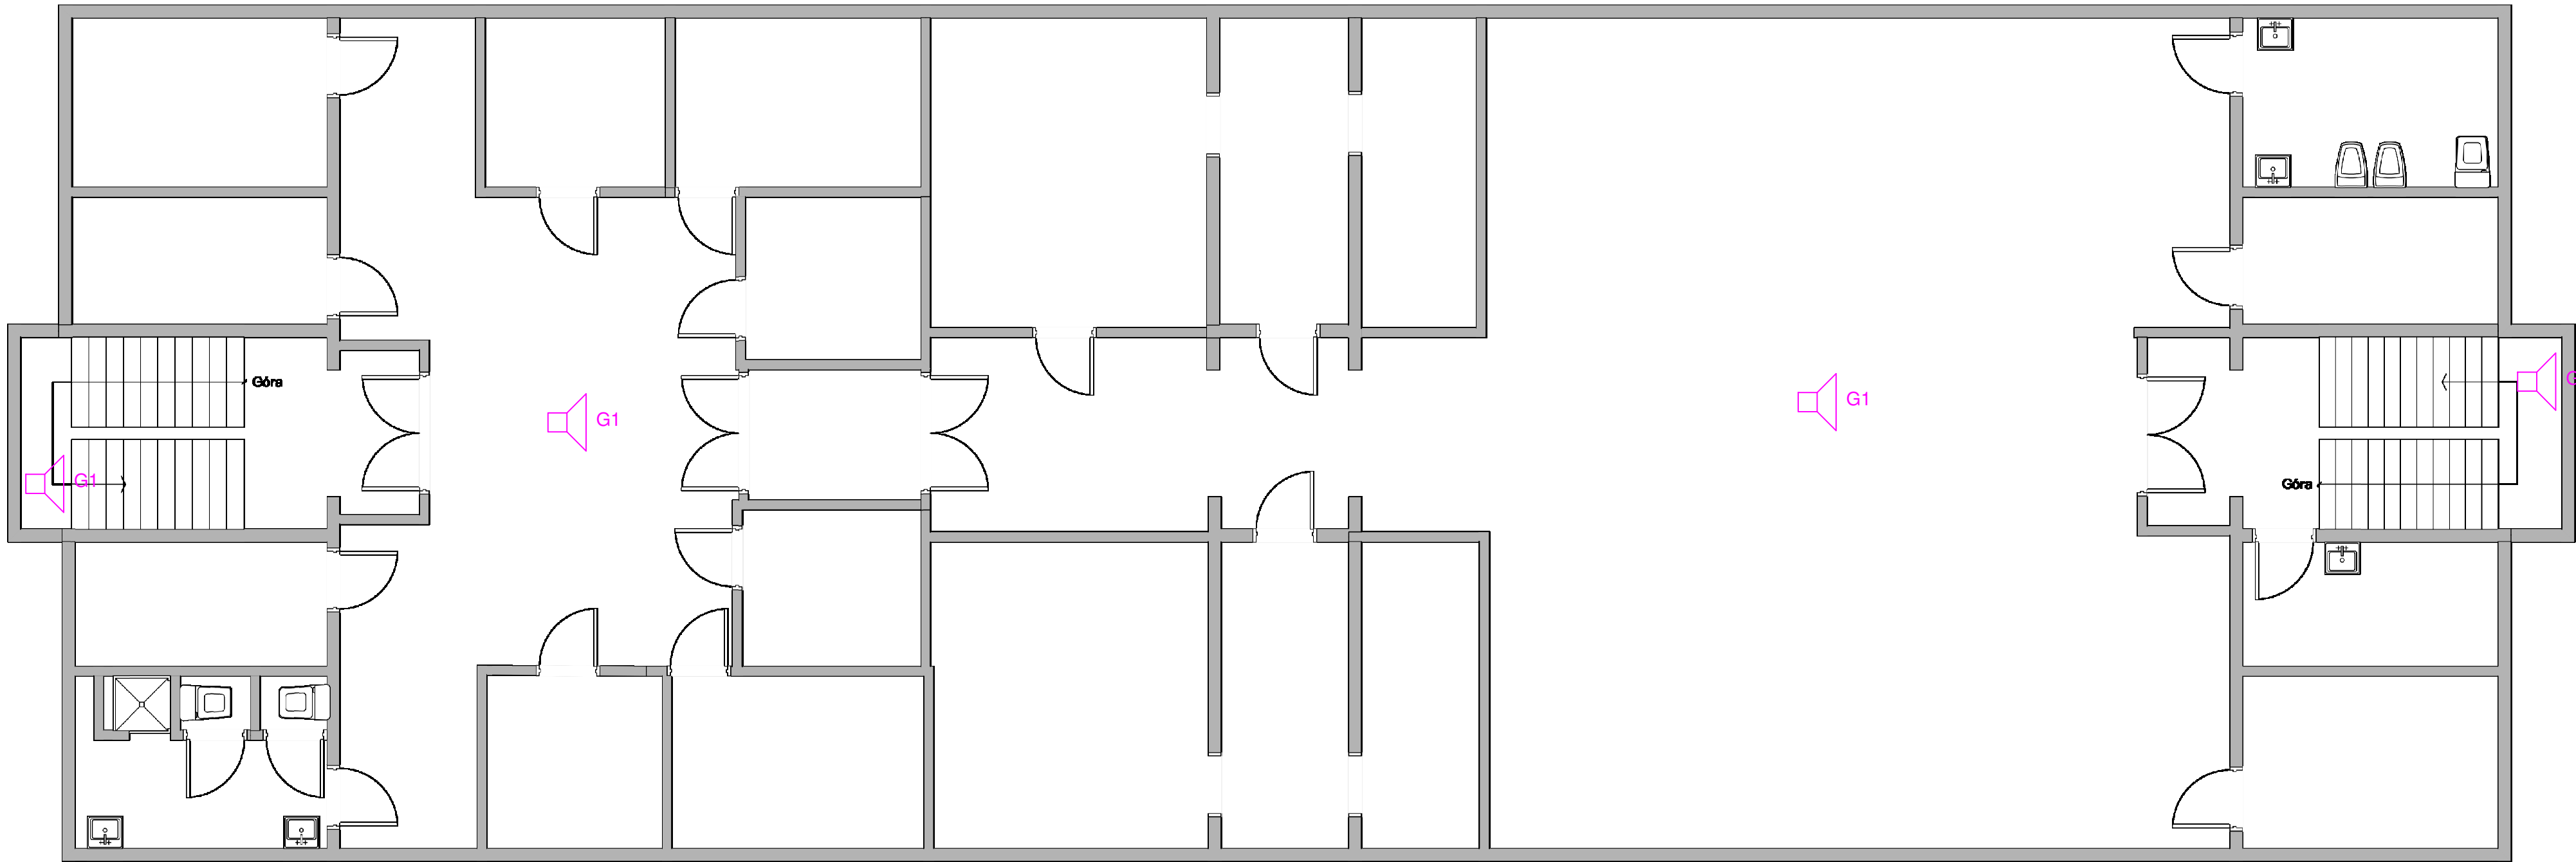

SYMBOL	OPIS SYMBOLU
	SYGNALIZATOR akustyczny <głosowy>
	SYGNALIZATOR akustyczny <głosowy>
	RĘCZNY OSTRZEGACZ ALARMOWY

ELPROTEKT Energia Pod Kontrolą biuro@elprotekt.com.pl www.elprotekt.com.pl		ELPROTEKT s.c. ul. Bema 25 77-300 Czuchów tel./fax (99) 8341023 tel. kom. 668155804	
Inwestor: Schronisko dla Nieletnich ul. Igielska 8 89-600 Chojnice		Adres inwestycji: ul. Igielska 8 89-600 Chojnice	nr rys. E-8
Nazwa inwestycji: Wykonanie instalacji Dźwiękowego Systemu Rozgłaszania w budynkach Schroniska dla Nieletnich w Chojnicach			skala 1:100
Nazwa rys.	Szkoła - Rzut II piętra - instalacja DSR		
wykonali	branża	imię i nazwisko, uprawnienia	data
projektant	elektryczna	inż. Ireneusz Gwiazda upr. bud. do projektowania w ograniczonym zakresie w specjalności: instalacyjnej w zakresie sieci, instalacji i urządzeń elektrycznych i elektroenergetycznych wg PN-01384:PC1-17	04 2021