


ADMINISTRACYJNY
RZUT II PIĘTRA
SKALA 1:100

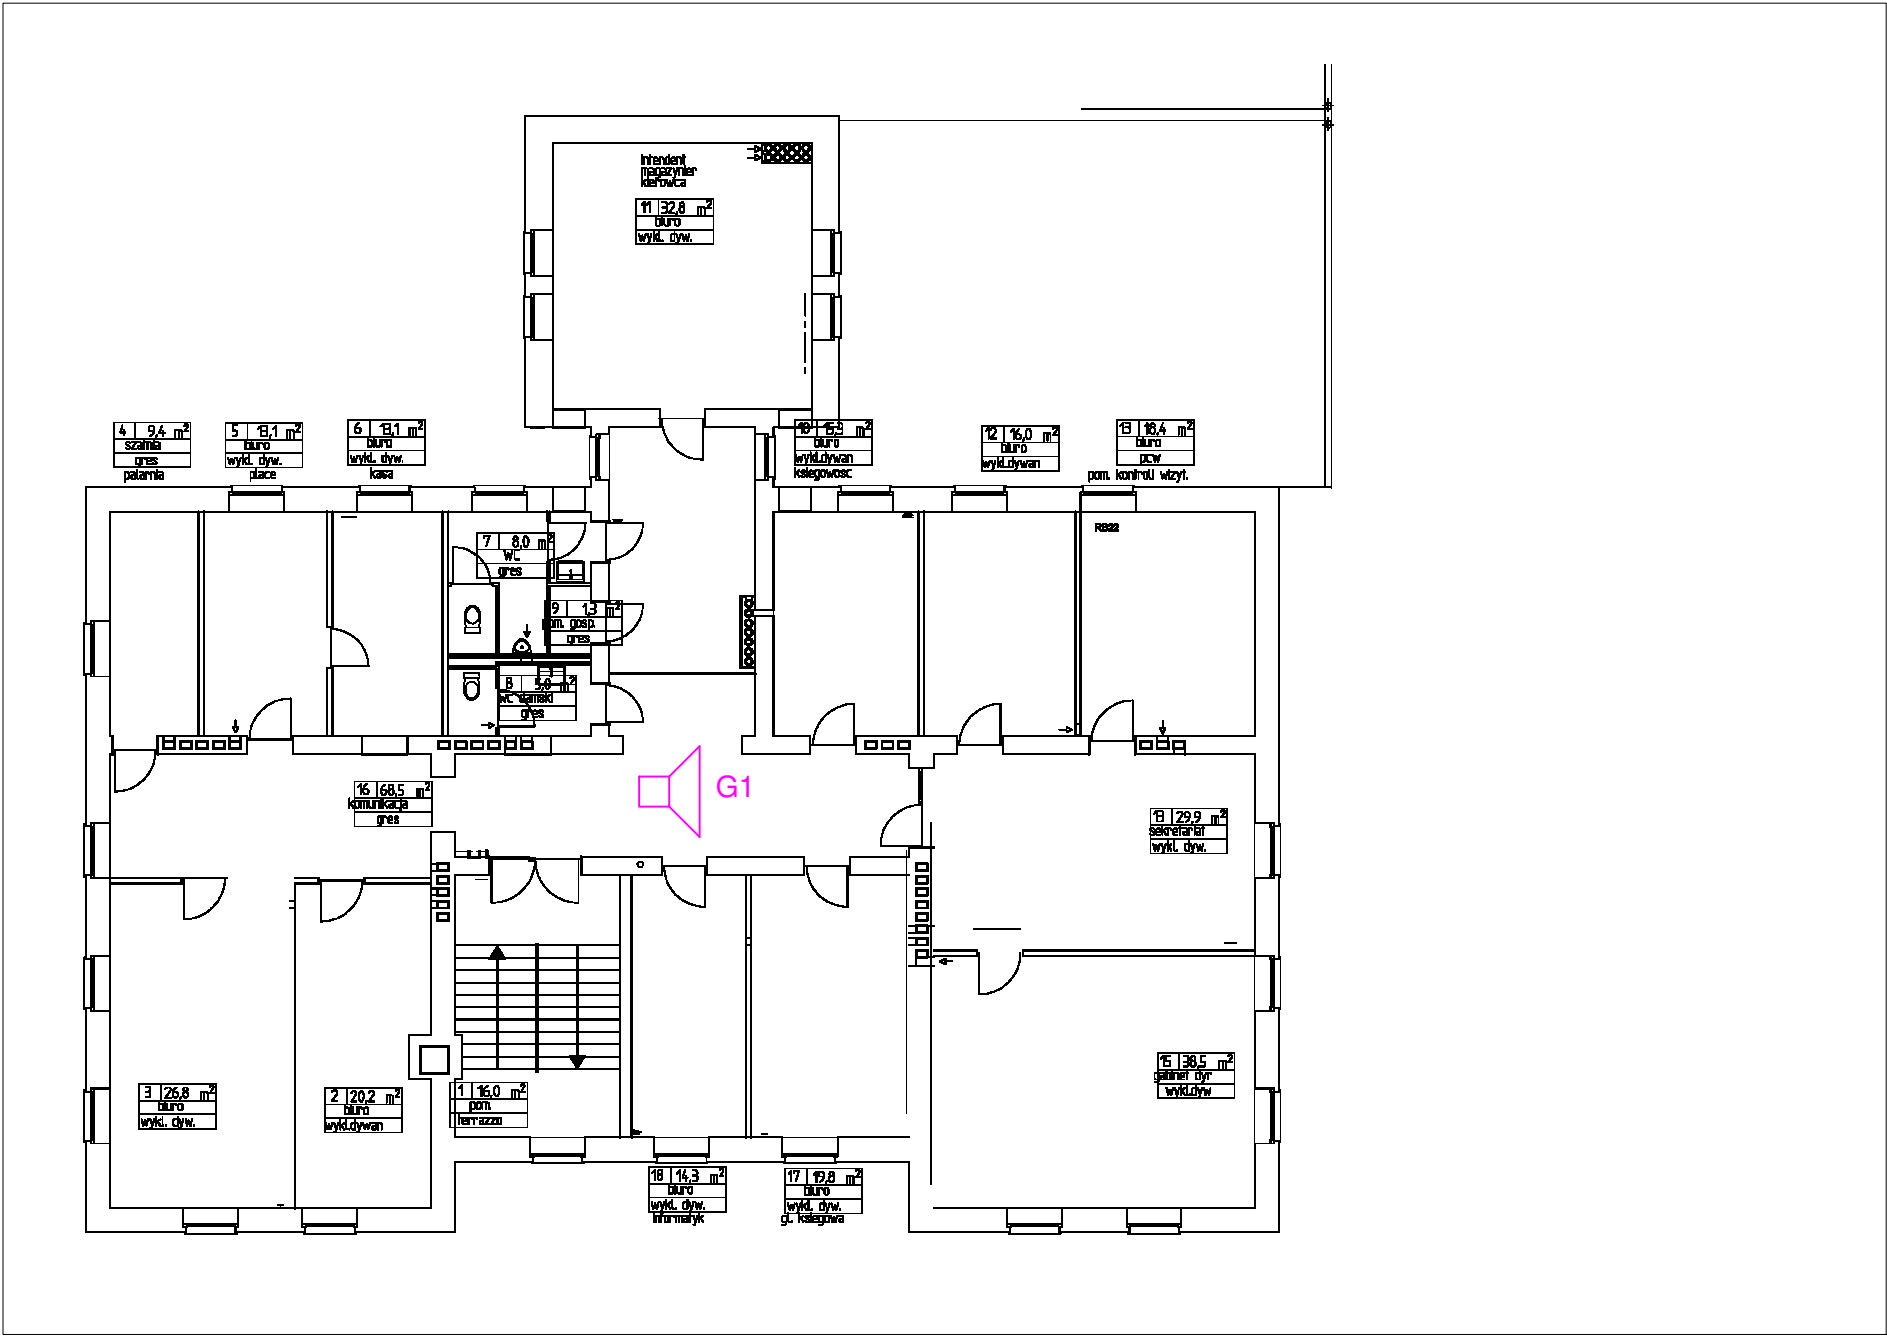

SYMBOL	OPIS SYMBOLU
	GŁOŚNIK WEWNĘTRZNY 100V 10W
	GŁOŚNIK ZEWNĘTRZNY 100V 30W
	SZAFKA KRÓŚLOWA
	TERMINAL SYGNALIZACJI RÓWNOLEGŁEJ TSR - istniejący
	RĘCZNY OSTRZEGACZ ALARMOWY

ELPROTEKT Energia Pod Kontrolą biuro@elprotekt.com.pl www.elprotekt.com.pl		ELPROTEKT s.c. ul. Bema 25 77-300 Człuchów tel./fax (59) 8341023 tel. kom. 668155804	
Inwestor: Schronisko dla Nieletnich ul. Igielska 8 89-600 Chojnice		Adres inwestycji: ul. Igielska 8 89-600 Chojnice	
		nr rys. E-12	
Nazwa inwestycji Wykonanie instalacji Dźwiękowego Systemu Rozgłaszania w budynkach Schroniska dla Nieletnich w Chojnicach		skala 1:100	
Nazwa rys. Administracyjny - Rzut II piętra - instalacja DSR			
wykonali	branża	imię i nazwisko, uprawnienia	data
projektant	elektryczna	inż. Ireneusz Gwiazda upr. bud. do projektowania w ograniczonym zakresie w specjalności instalacyjnej w zakresie sieci, instalacji i urządzeń elektrycznych i elektroenergetycznych Nr POM/0186/POE/17	04 2021