


INTERNAT
RZUT I PIĘTRA
SKALA 1:100

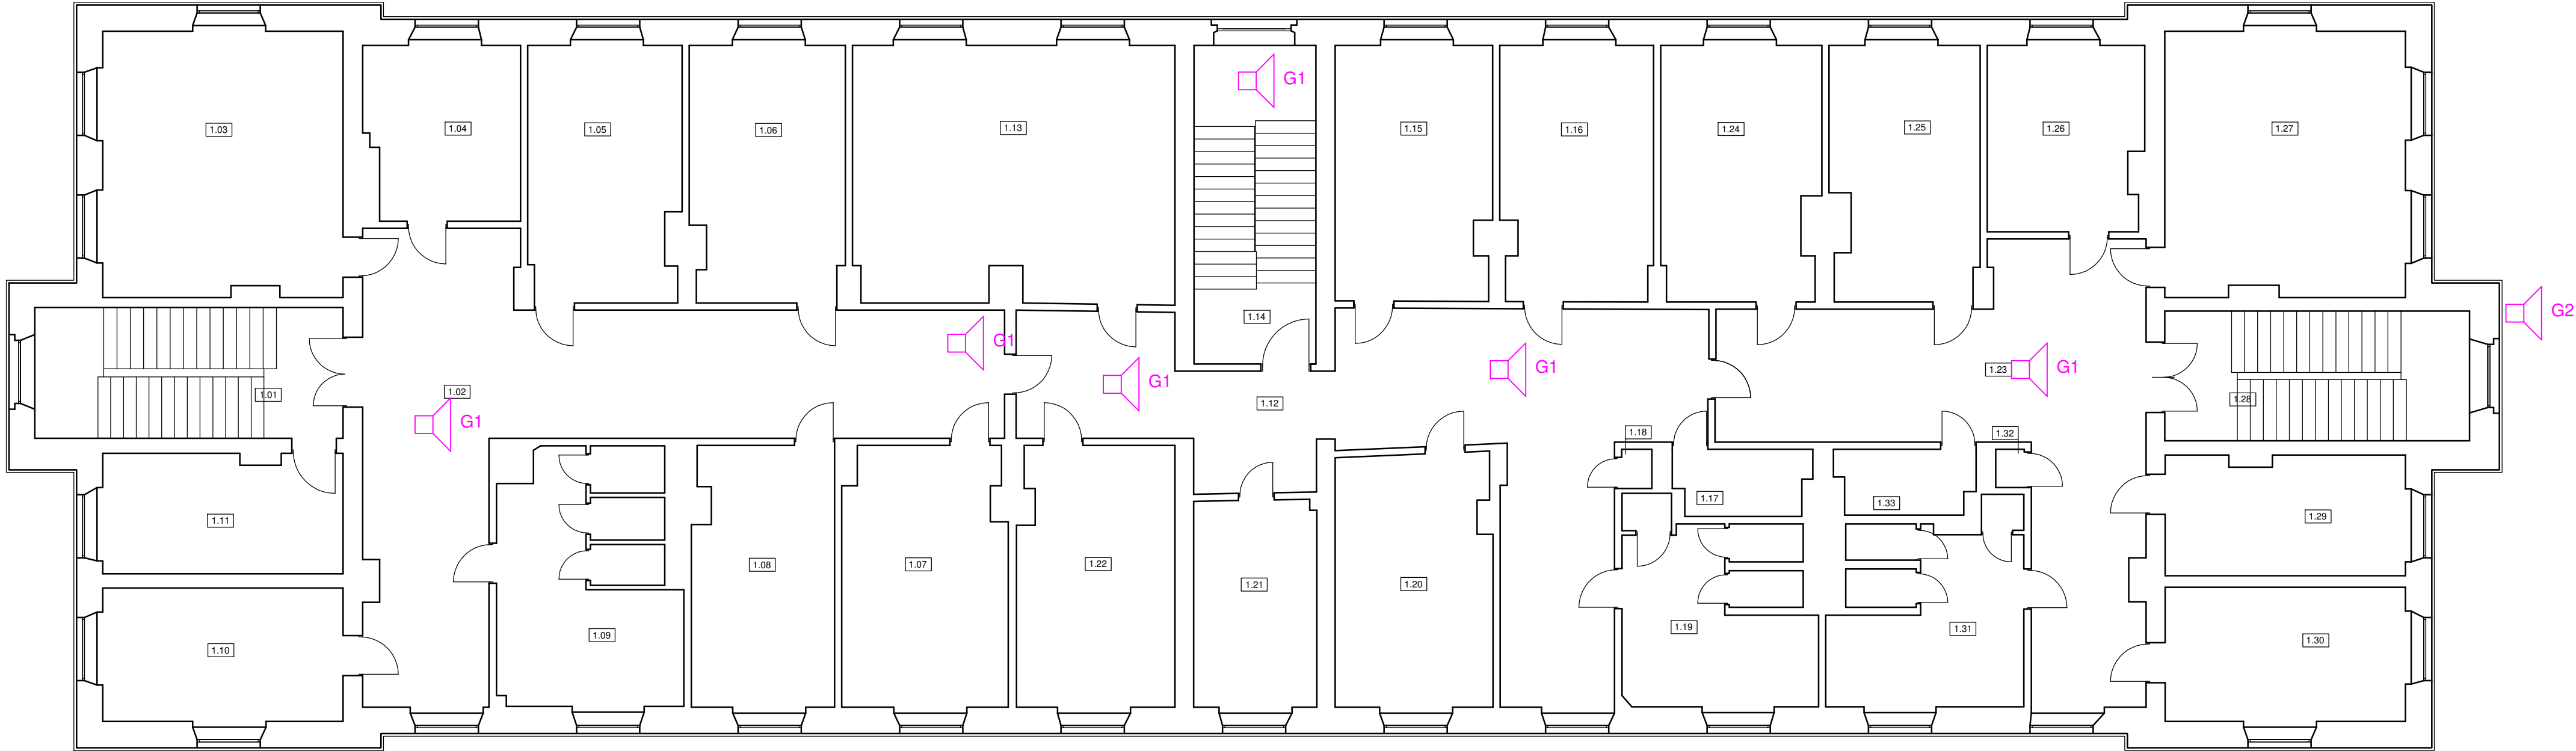

| ZESTAWIENIE POWIERZCHNI [m2] | | |
|---------------------------------|--|---------------|
| 1.01 | | 19,72 |
| 1.02 | | 64,76 |
| 1.03 | | 32,05 |
| 1.04 | | 13,34 |
| 1.05 | | 19,40 |
| 1.06 | | 19,66 |
| 1.07 | | 21,25 |
| 1.08 | | 18,46 |
| 1.09 | | 21,69 |
| 1.10 | | 16,20 |
| 1.11 | | 14,38 |
| 1.12 | | 59,79 |
| 1.13 | | 41,27 |
| 1.14 | | 19,62 |
| 1.15 | | 19,91 |
| 1.16 | | 19,37 |
| 1.17 | | 4,39 |
| 1.18 | | 0,60 |
| 1.19 | | 17,21 |
| 1.20 | | 19,83 |
| 1.21 | | 12,85 |
| 1.22 | | 20,45 |
| 1.23 | | 49,44 |
| 1.24 | | 19,99 |
| 1.25 | | 18,69 |
| 1.26 | | 14,35 |
| 1.27 | | 32,09 |
| 1.28 | | 19,41 |
| 1.29 | | 14,37 |
| 1.30 | | 16,31 |
| | | 680,85 |

| SYMBOL | OPIS SYMBOLU |
|--------|-----------------------------------|
| | SYGNALIZATOR akustyczny <głosowy> |
| | SYGNALIZATOR akustyczny <głosowy> |
| | Centrala SSP - węzeł 2 |
| | RĘCZNY OSTRZEGACZ ALARMOWY |

| | | | |
|--|---|---|-----------------------|
| ELPROTEKT Energia Pod Kontrolą biuro@elprotekt.com.pl www.elprotekt.com.pl | | ELPROTEKT s.c. ul. Bema 28 77-300 Człuchów tel./fax (89) 8341023 tel. kom. 668165804 | |
| Inwestor: Schronisko dla Nieletnich ul. Igielska 8 89-600 Chojnice | | Adres inwestycji: ul. Igielska 8 89-600 Chojnice | nr rys. E-3 |
| Nazwa inwestycji: Wykonanie instalacji Dźwiękowego Systemu Rozgłaszania w budynkach Schroniska dla Nieletnich w Chojnicach | | | skala 1:100 |
| Nazwa rys. | Internat - Rzut I piętra - instalacja DSR | | |
| wykonali | branża | imię i nazwisko, uprawnienia | data |
| projektant | elektryczna | inż. Ireneusz Gwiazda upr. bud. do projektowania w ograniczonym zakresie w specjalności: instalacyjnej w zakresie sieci, instalacji i urządzeń elektrycznych i elektroenergetycznych wg PN-01384:2012 | 04 2021 |