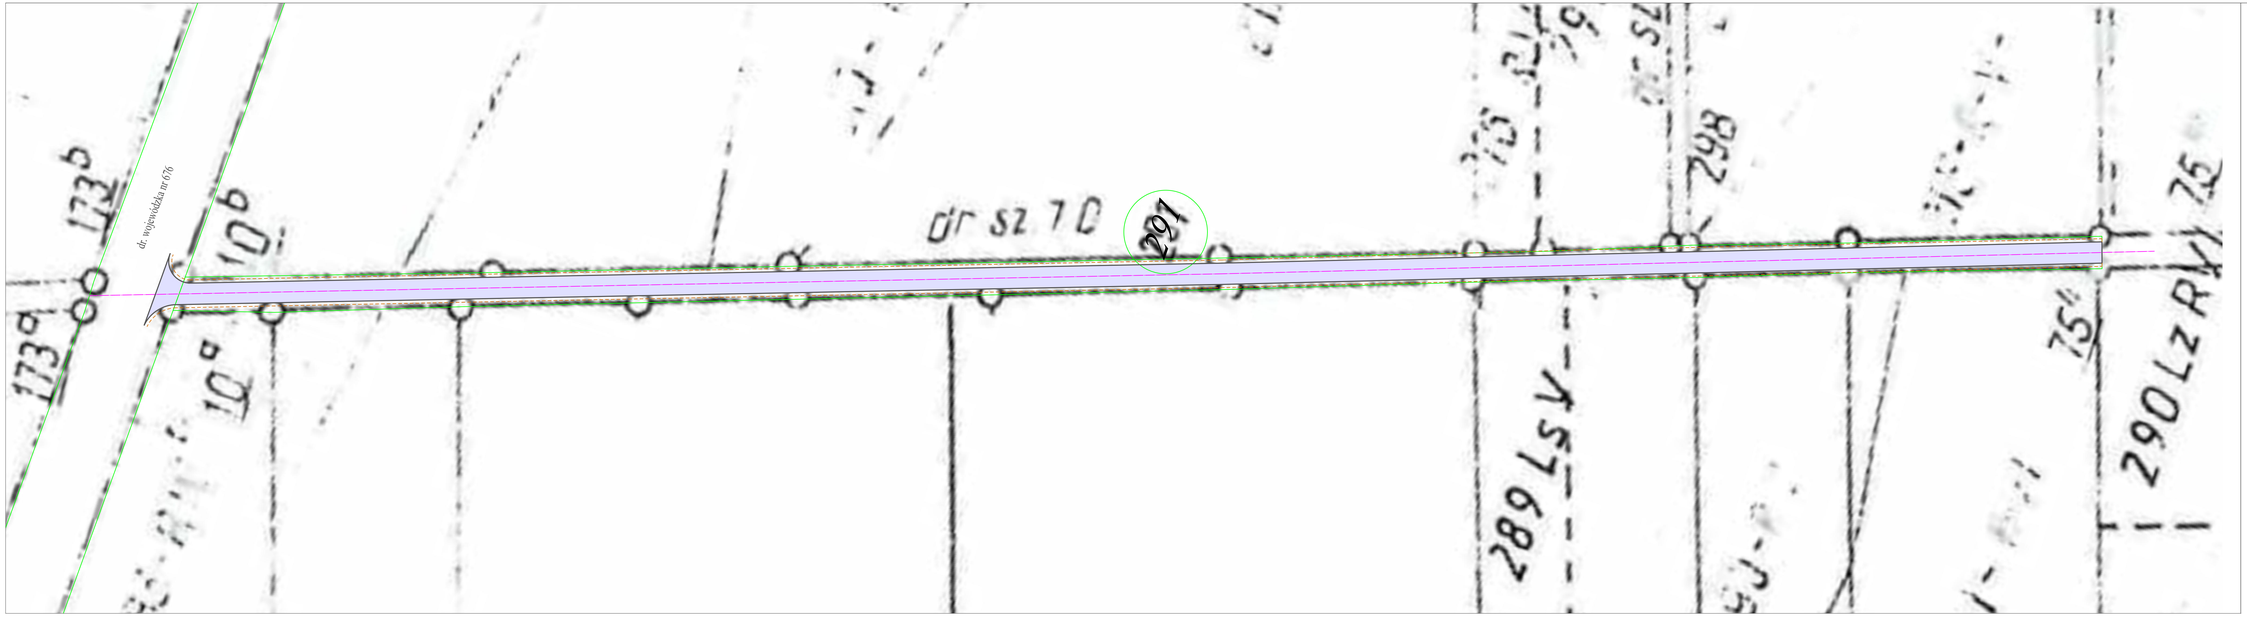

Plan sytuacyjny - koncepcja

Wykonanie w systemie zaprojektuj i wybuduj zadania pn.:
Przebudowa dróg na terenie gminy Szudziałowo
arkusz 1/1

LEGENDA:

Projektowane:
- nawierzchnia asfaltowa jezdnia, zjazdy
- pobocze gruntowe (żwirowe)

Istniejące:
- granica pasa drogowego
- granica działek

Program funkcjonalno-użytkowy			
Obiekt:	Wykonanie w systemie zaprojektuj i wybuduj zadania pn.: Przebudowa dróg na terenie gminy Szudziałowo		
Adres:	Ostrów Północny Gmina Szudziałowo (291)	Data:	12.01.2023
		Skala:	
Nazwa rysunku:	Plan sytuacyjny - koncepcja	Nr arkusza:	1/1
		Nr rysunku:	9
Sporządził:	Imię i nazwisko	Podpis:	
	mgr inż. Krzysztof Kujawski		