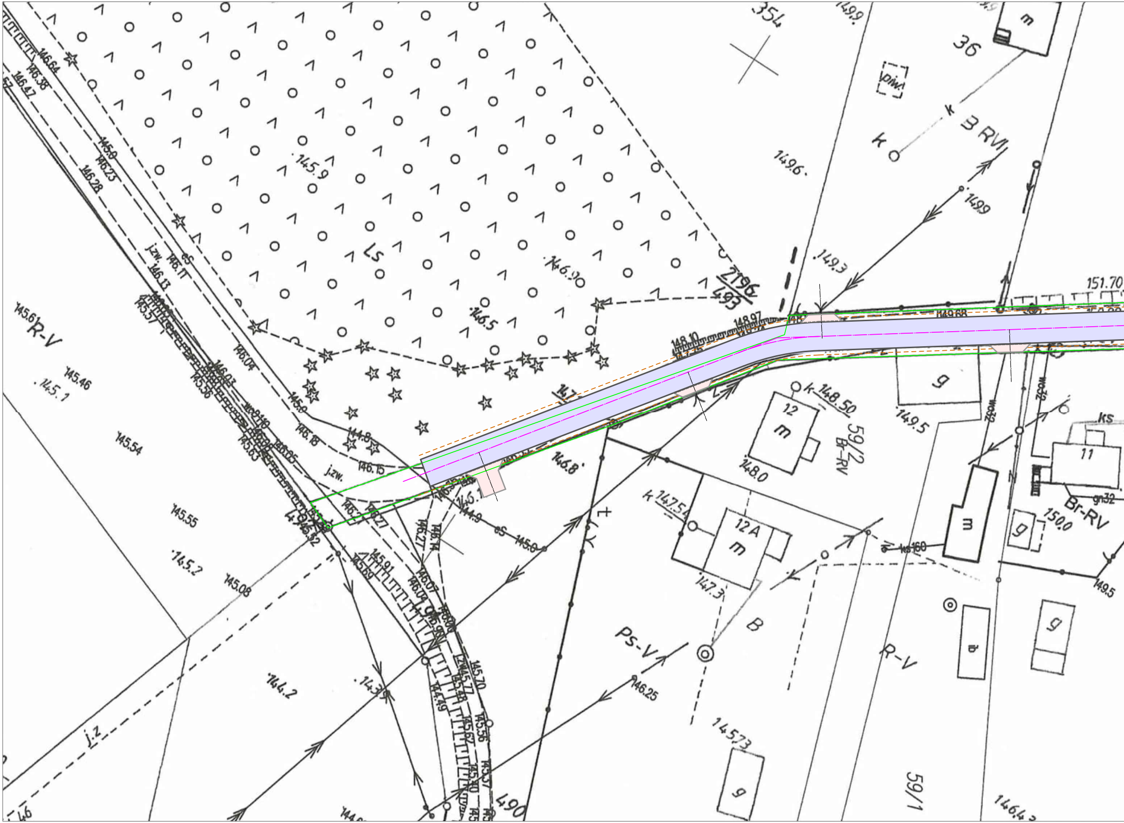
354
36
m
piw.
k
B RVI
149.9
149.6
149.3
149.9
2196
493
151.70
149.68
148.97
148.10
Ls
145.9
146.5
144.8
146.15
146.64
146.38
146.47
145.9
146.23
146.28
146.11
146.13
146.04
146.03
145.61
R-V
145.46
145.1
145.54
145.55
145.2
145.08
144.2
j.zw.
j.z
12
m
148.50
59/2
Br-RV
148.0
149.5
g
147.54
12 A
m
147.3
B
Ps-V
146.25
145.73
g
59/1
490
R-V
11
ks
Br-RV
150.0
gn32
ks160
m
g
149.5
146.8
145.6
144.9
145.70
145.56

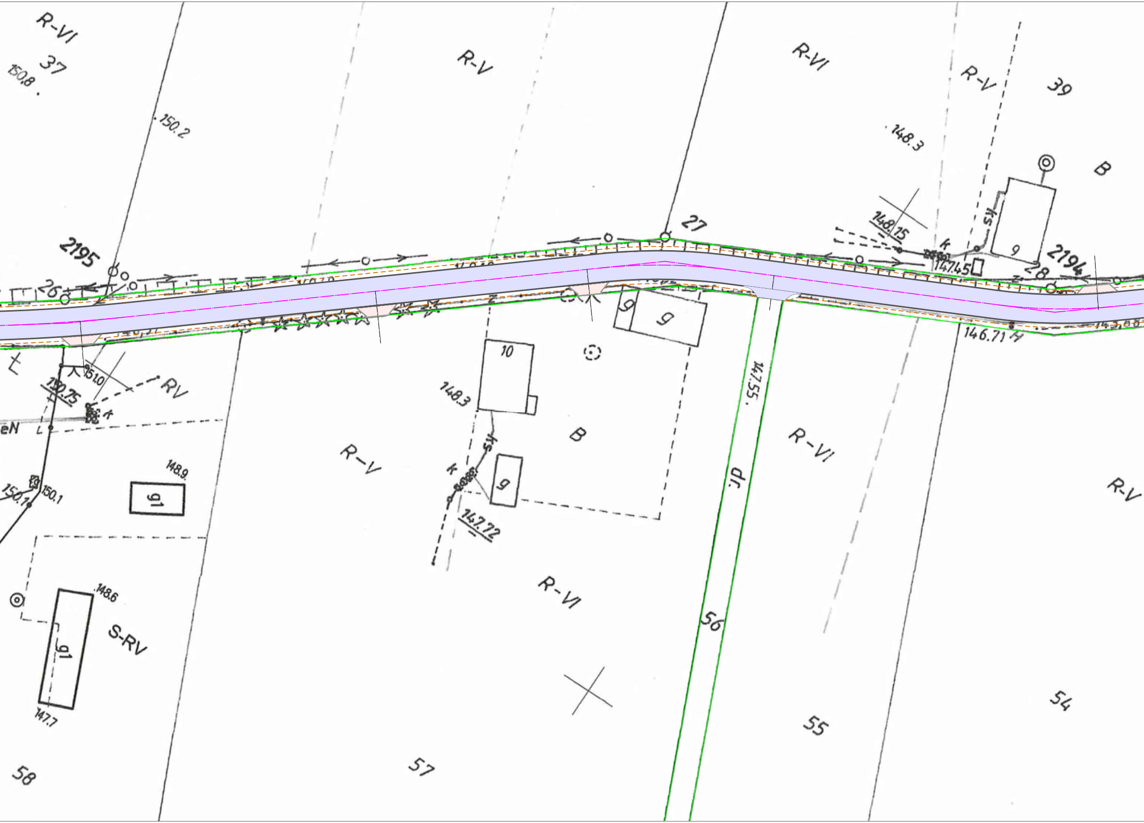
R-VI
37
150.8
150.2
R-V
R-VI
R-V
39
148.3
B
2195
27
26
148.15
k
sk
9
147.45
28
2194
g
g
10
151.0
150.75
RV
k
eN
148.3
B
R-V
sk
k
g
147.72
148.9
g1
150.1
150.1
147.55
dr
R-VI
R-VI
146.71
R-V
148.6
S-RV
g1
147.7
56
58
57
55
54

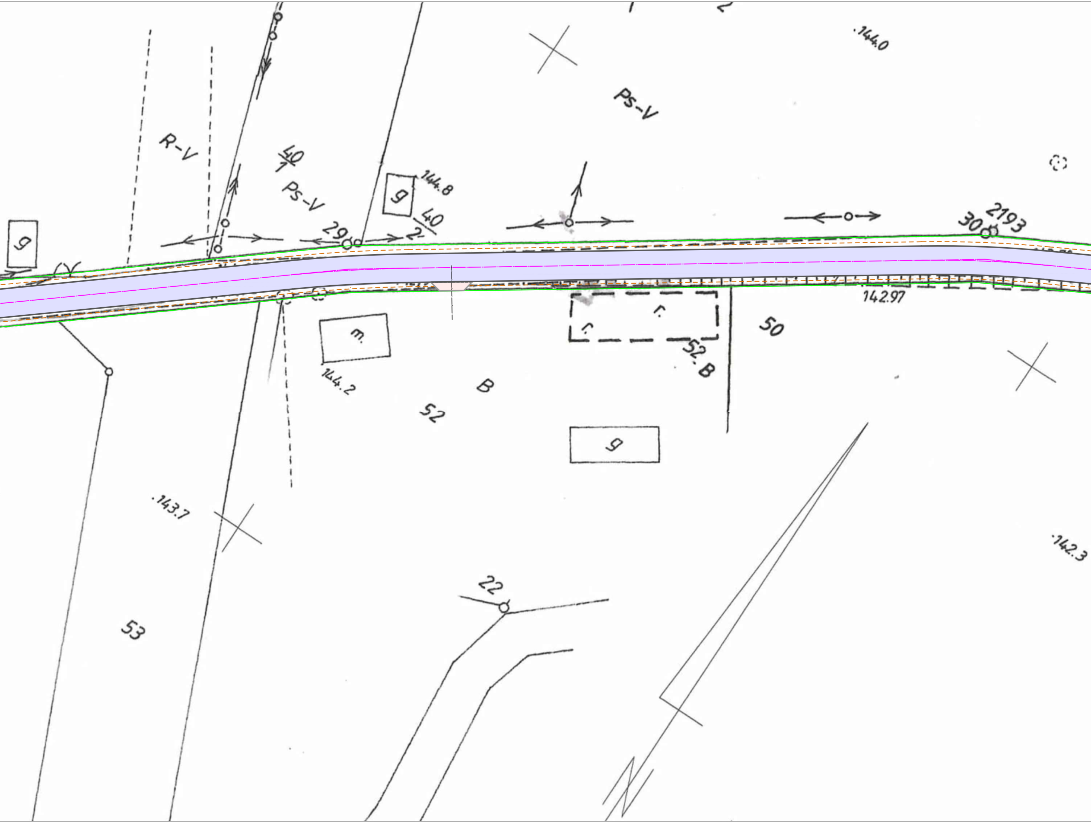
2
.144.0
Ps-V
R-V
40
1
Ps-V
g
144.8
40
2
29
2193
30
g
142.97
r.
r.
50
52.B
m.
144.2
B
52
g
.143.7
.142.3
22
53

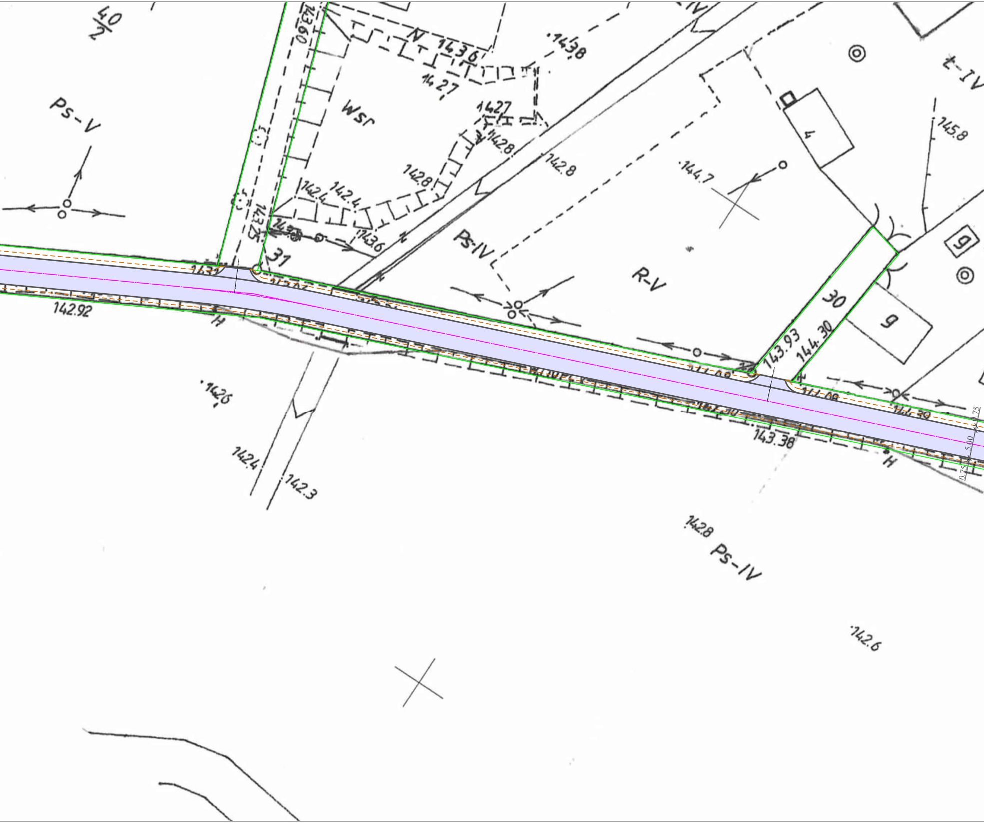
2/40
Ps-V
Wsr
143.60
143.6
14.27
14.27
14.28
142.8
142.4
142.4
143.6
143.8
142.8
144.7
t-IV
145.8
4
9
9
30
31
Ps-IV
R-V
143.93
144.30
142.92
142.6
142.4
142.3
143.38
142.8
Ps-IV
142.6
0.75
5.00
0.75

Plan sytuacyjny - koncepcja

Wykonanie w systemie zaprojektuj i wybuduj zadania pn.:
Przebudowa dróg na tereniegminy Szudziałowo
arkusz 2/2

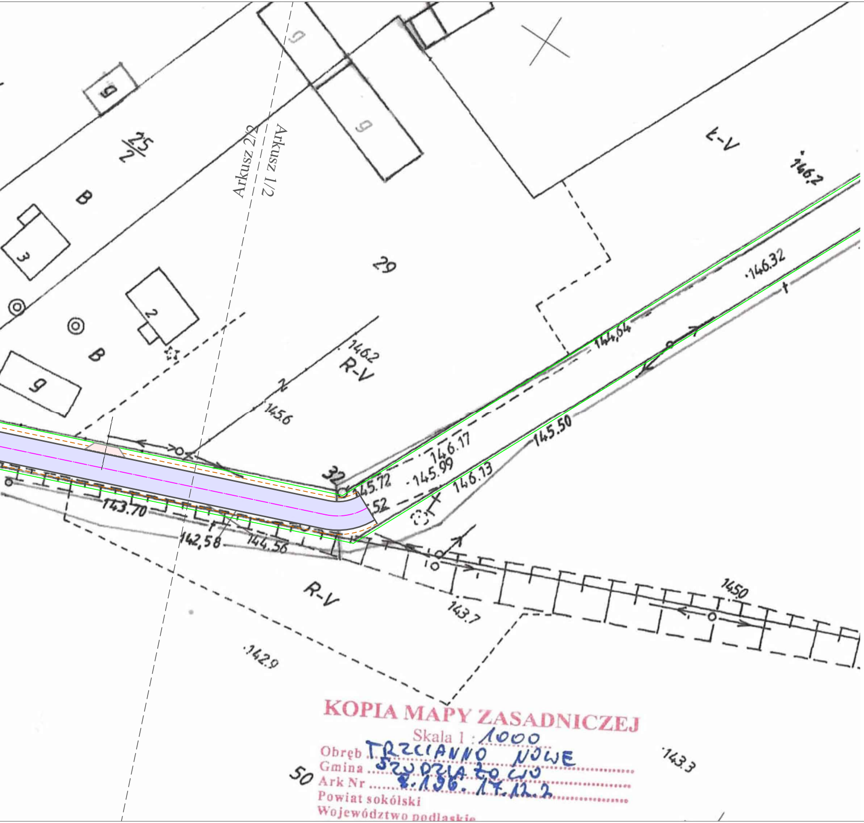

Arkusz 2/2
Arkusz 1/2
2/25
2
B
3
2
B
B
29
g
g
g
g
Ł-V
146.2
146.32
144.64
146.2
R-V
N
145.6
32
145.72
146.17
145.99
146.13
145.50
52
143.70
142.58
144.56
R-V
143.7
1450
142.9
143.3
50

KOPIA MAPY ZASADNICZEJ
Skala 1 : 1000
Obręb TRZCIANNO NOWE
Gmina SZUDZIAŁOWO
Ark Nr 8.136.17.12.2
Powiat sokólski
Województwo podlaskie

LEGENDA:

Projektowane:

🟦	nawierzchnia asfaltowa jezdnia, zjazdy
🟥	nawierzchnia z betonowej kostki brukowej na zjazdach
- - - -	pobocze gruntowe (żwirowe)

Istniejące:

—	granica pasa drogowego
—	granica działek

Program funkcjonalno-użytkowy			
Obiekt:	Wykonanie w systemie zaprojektuj i wybuduj zadania pn.: Przebudowa dróg na terenie gminy Szudziałowo		
Adres:	Trzcianno Nowe Gmina Szudziałowo (41)	Data:	12.01.2023
		Skala:	
Nazwa rysunku:	Plan sytuacyjny - koncepcja	Nr arkusza:	2/2
		Nr rysunku:	4
Sporządził:	Imię i nazwisko	Podpis:	
	mgr inż. Krzysztof Kujawski		