



PRZEKROJE KLATEK SCHODOWYCH

1:100


PRZEKRÓJ A-A
KLATKA KS4
KLATKA GŁÓWNA

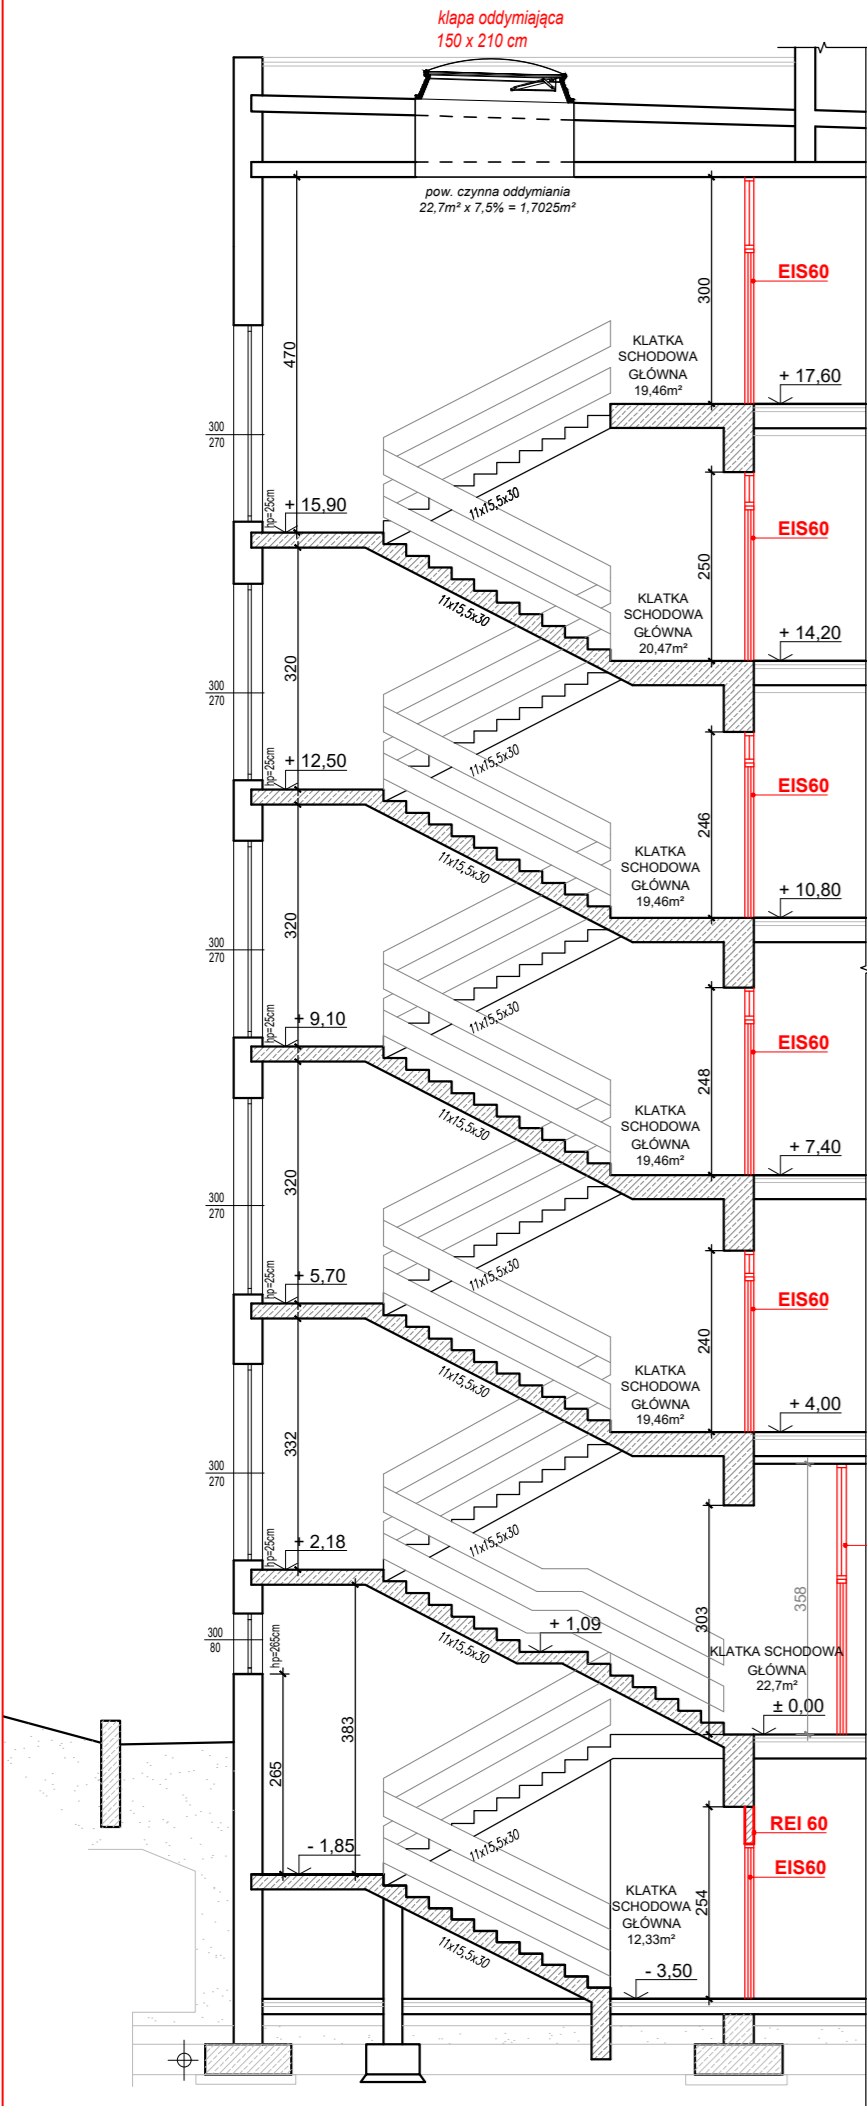


PRZEKRÓJ B-B
KLATKA KS1
KLATKA "A"

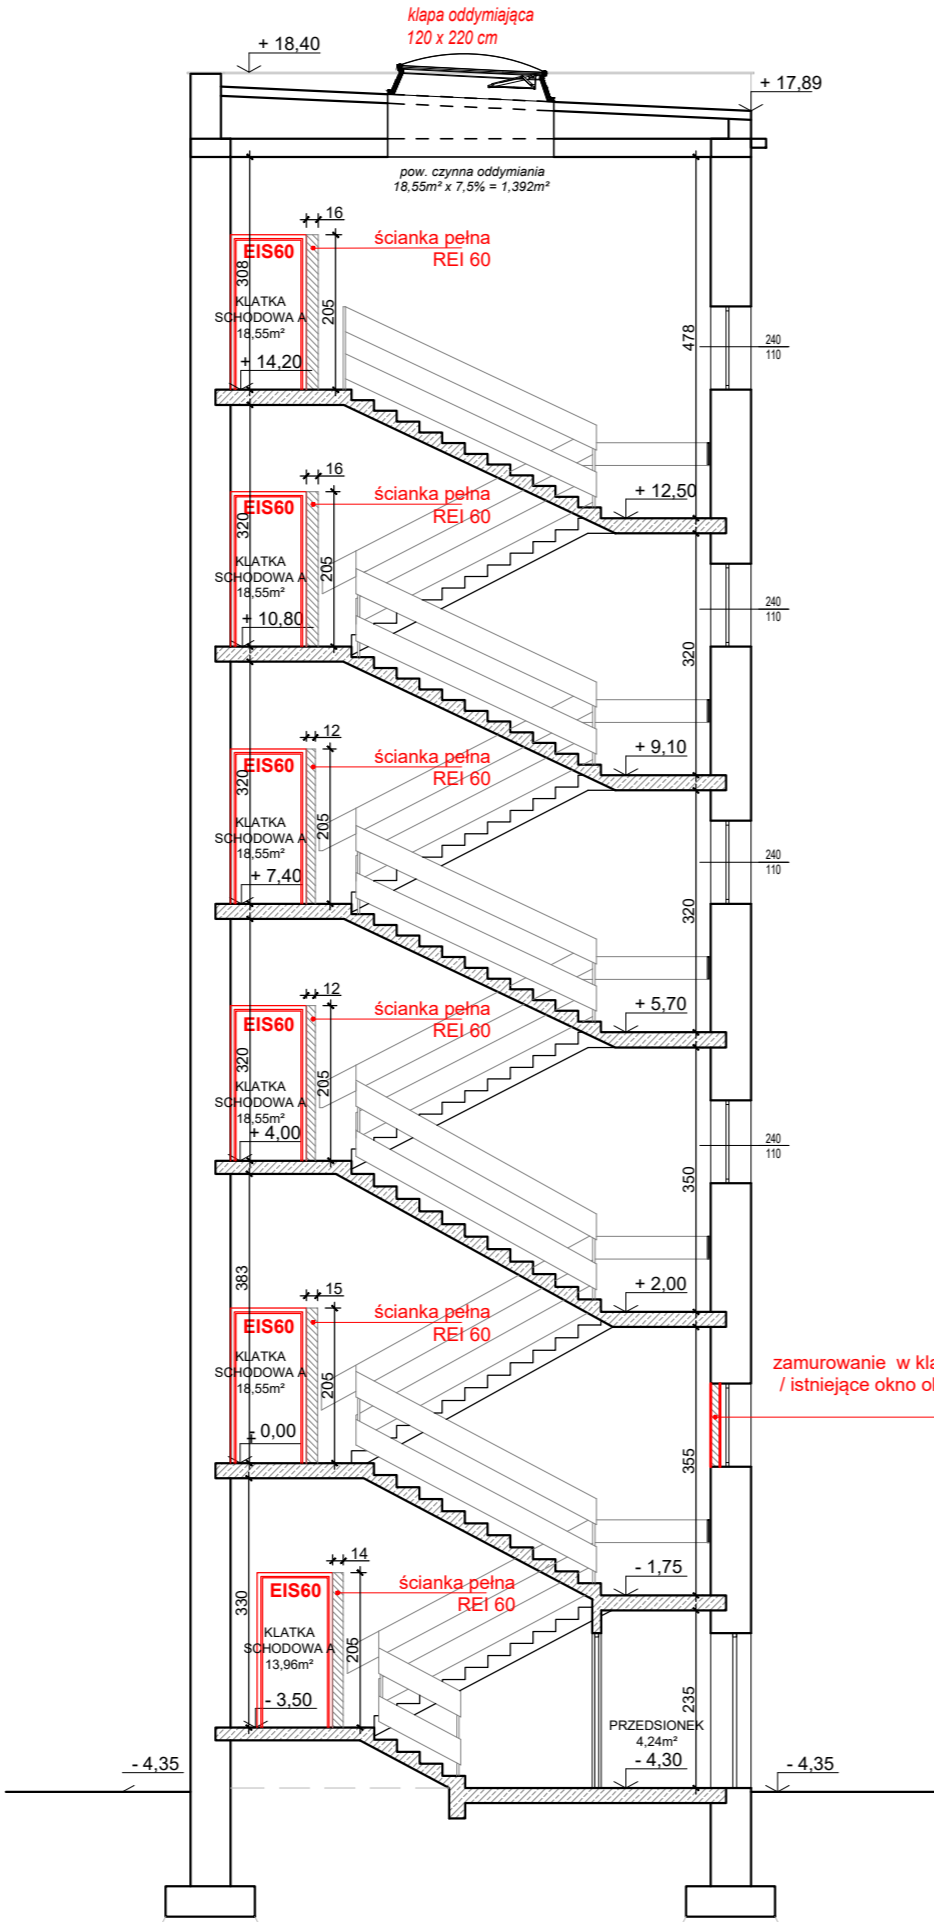


PRZEKRÓJ C-C
KLATKA KS7
KLATKA "B"

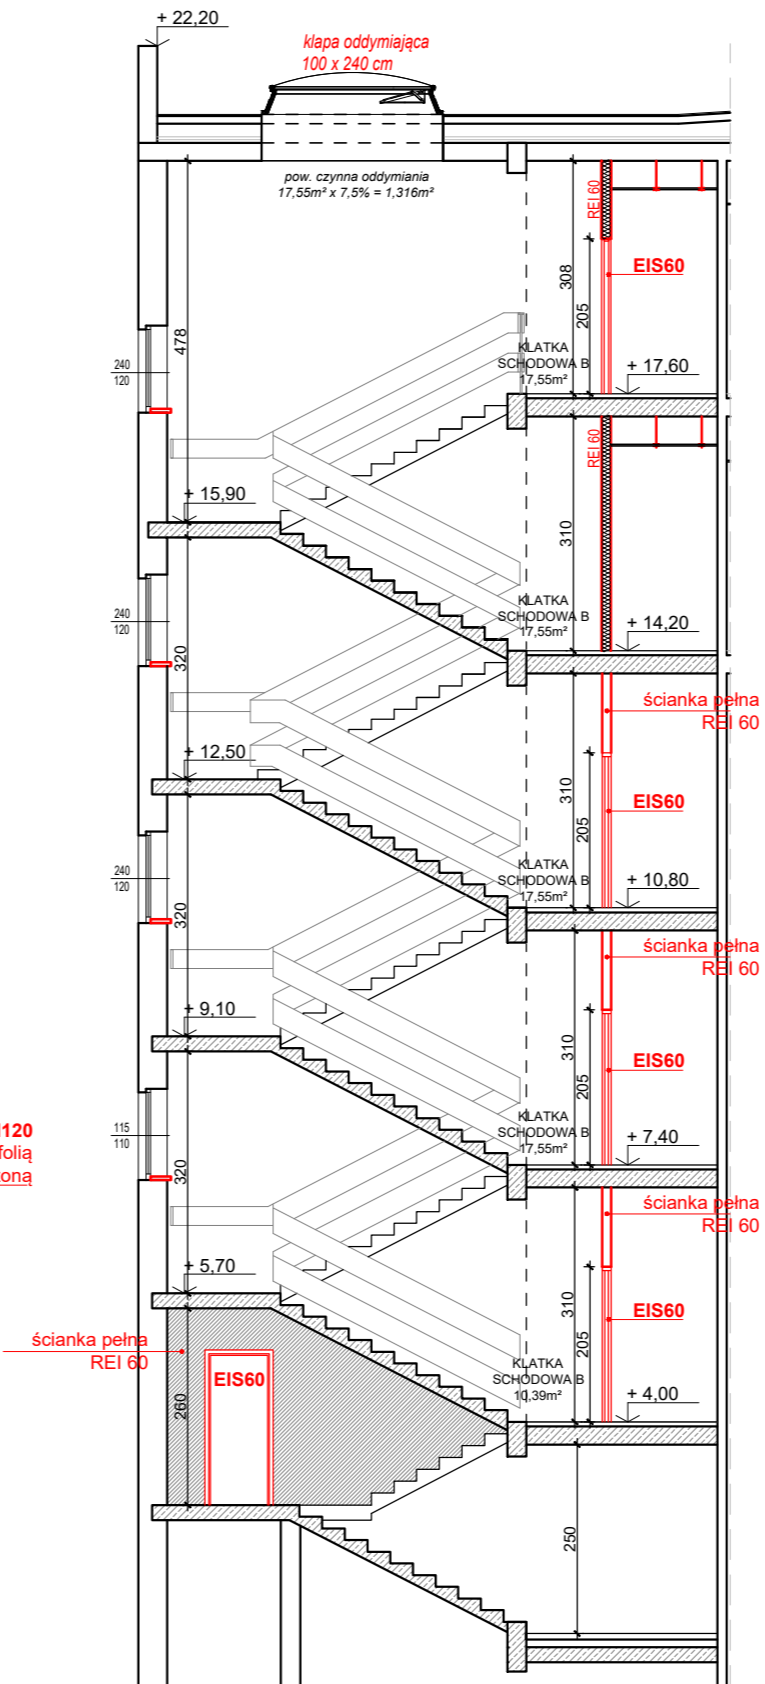

PRZEKRÓJ D-D
KLATKA KS5
KLATKA "DUL"

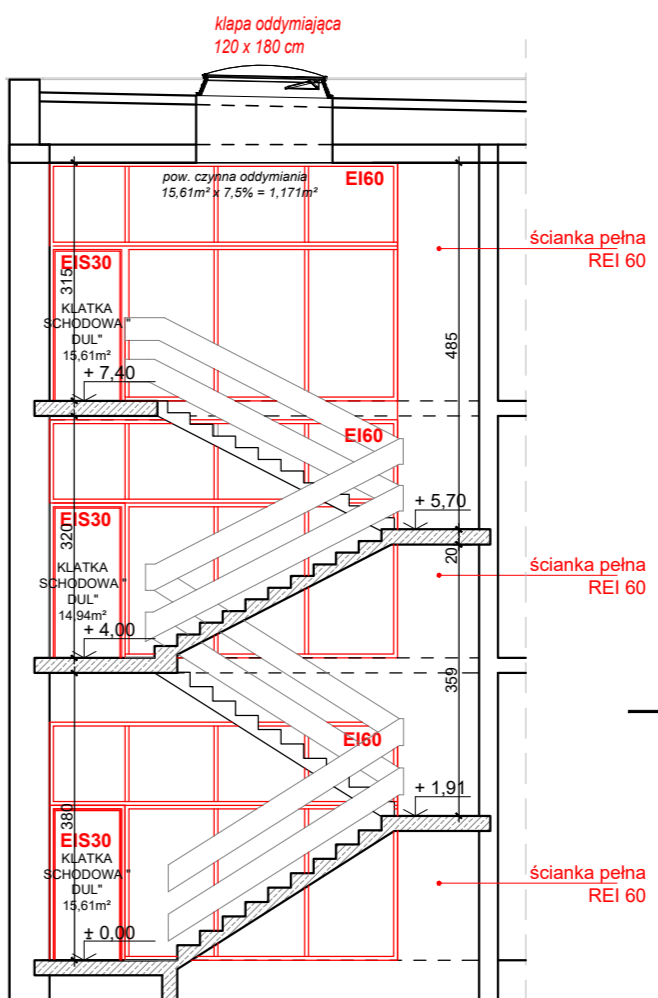

PRZEKRÓJ E-E
KLATKA KS2
KLATKA "BO"

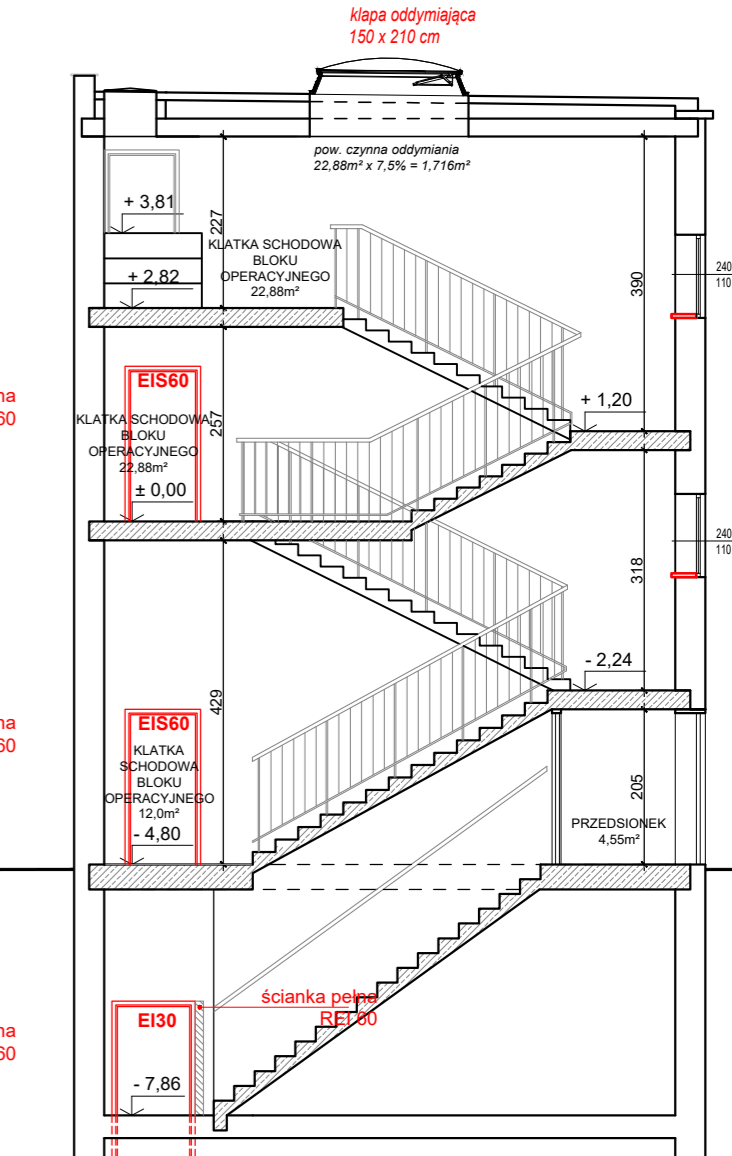

 Firma Budowlano-Konsultingowa P.B.P.H. ML-BUD s.c.	Tytuł: Przekroje klatek schodowych		PROJEKT BUDOWLANY ZMIAN DO PROJEKTU ZABEZPIECZENIA PRZECIWPOŻAROWEGO SP ZOZ SZPITALA SPECJALISTYCZNEGO MSW W GŁUCHOŁAZACH				10/06/20	
	Projektował: [konstrukcja]	mgr inż. Mariusz CZYSZEK	Nr uprawnień: [SLK/BO/3142/01]	Podpis:	Rewizja:	Data:		Skala:
	Projektował: [inst. elektryczne]	mgr inż. Jan KOSTRZANOWSKI	UAN-VIII-7342/15694 [SLK/IE/1552/02]		00	10.2020		1:100
	Projektował: [inst. sanitarne]	mgr inż. Barbara GADKOWSKA	SLK/I217/PW05/06 [SLK/IS/3528/01]		Branża:	Faza:		Rys. nr:
	Sprawdził: [konstrukcja]	mgr inż. Adam MARCZEWSKI	SLK/3408/PB/18 [SLK/BO/738/18]		A-B	P.B.		10
	Rysunek wykonany w legalnej wersji programu AUTODESK AUTOCAD 2002 LT. Serial No.: 700-50636234							