Wycinek mapy zasadniczej

Skala 1:1000

Gmina : Winnica , Obręb : Mieszki Leśniki

Potwierdza się zgodność niniejszej kopii z treścią okazanego zbioru geodezyjnego ... Starosta Pułtuski

Mapa zasadnicza
7.782.20.24
04.07.2019

inż. Irenusz Sobotka

TYTUŁ OPRACOWANIA: PROJEKT BUDOWLANO-WYKONAWCZY PRZYDOMOWEJ OCZYSZCZALNI ŚCIEKÓW	
LOKALIZACJA: MIESZKI LEŚNIKI, DZ NR 101/2	
Liczba mieszkańców: 7	
PROJEKTOWAŁ:	ETAP: PROJEKT BUDOWLANO -WYKON
	DATA WYKONANIA: LIPIEC 2019
TYTUŁ RYSUNKU: PLAN ZAGOSPODAROWANIA TERENU 1:1000	Rys. nr 1

LEGENDA:

1. Zbiornik oczyszczalni
2. Przepompownia
3. Studzienka rozdzielcza
4. Drenaż 45 m2 (4,5x10)
5. Kominki napowietrzające
6. Studzienka kanalizacyjna

Kanalizacja grawitacyjna

Kanalizacja tłoczna

Kabel YKY 3x2,5 mm2

Szafka elektryczna oczyszczalni i pompowni
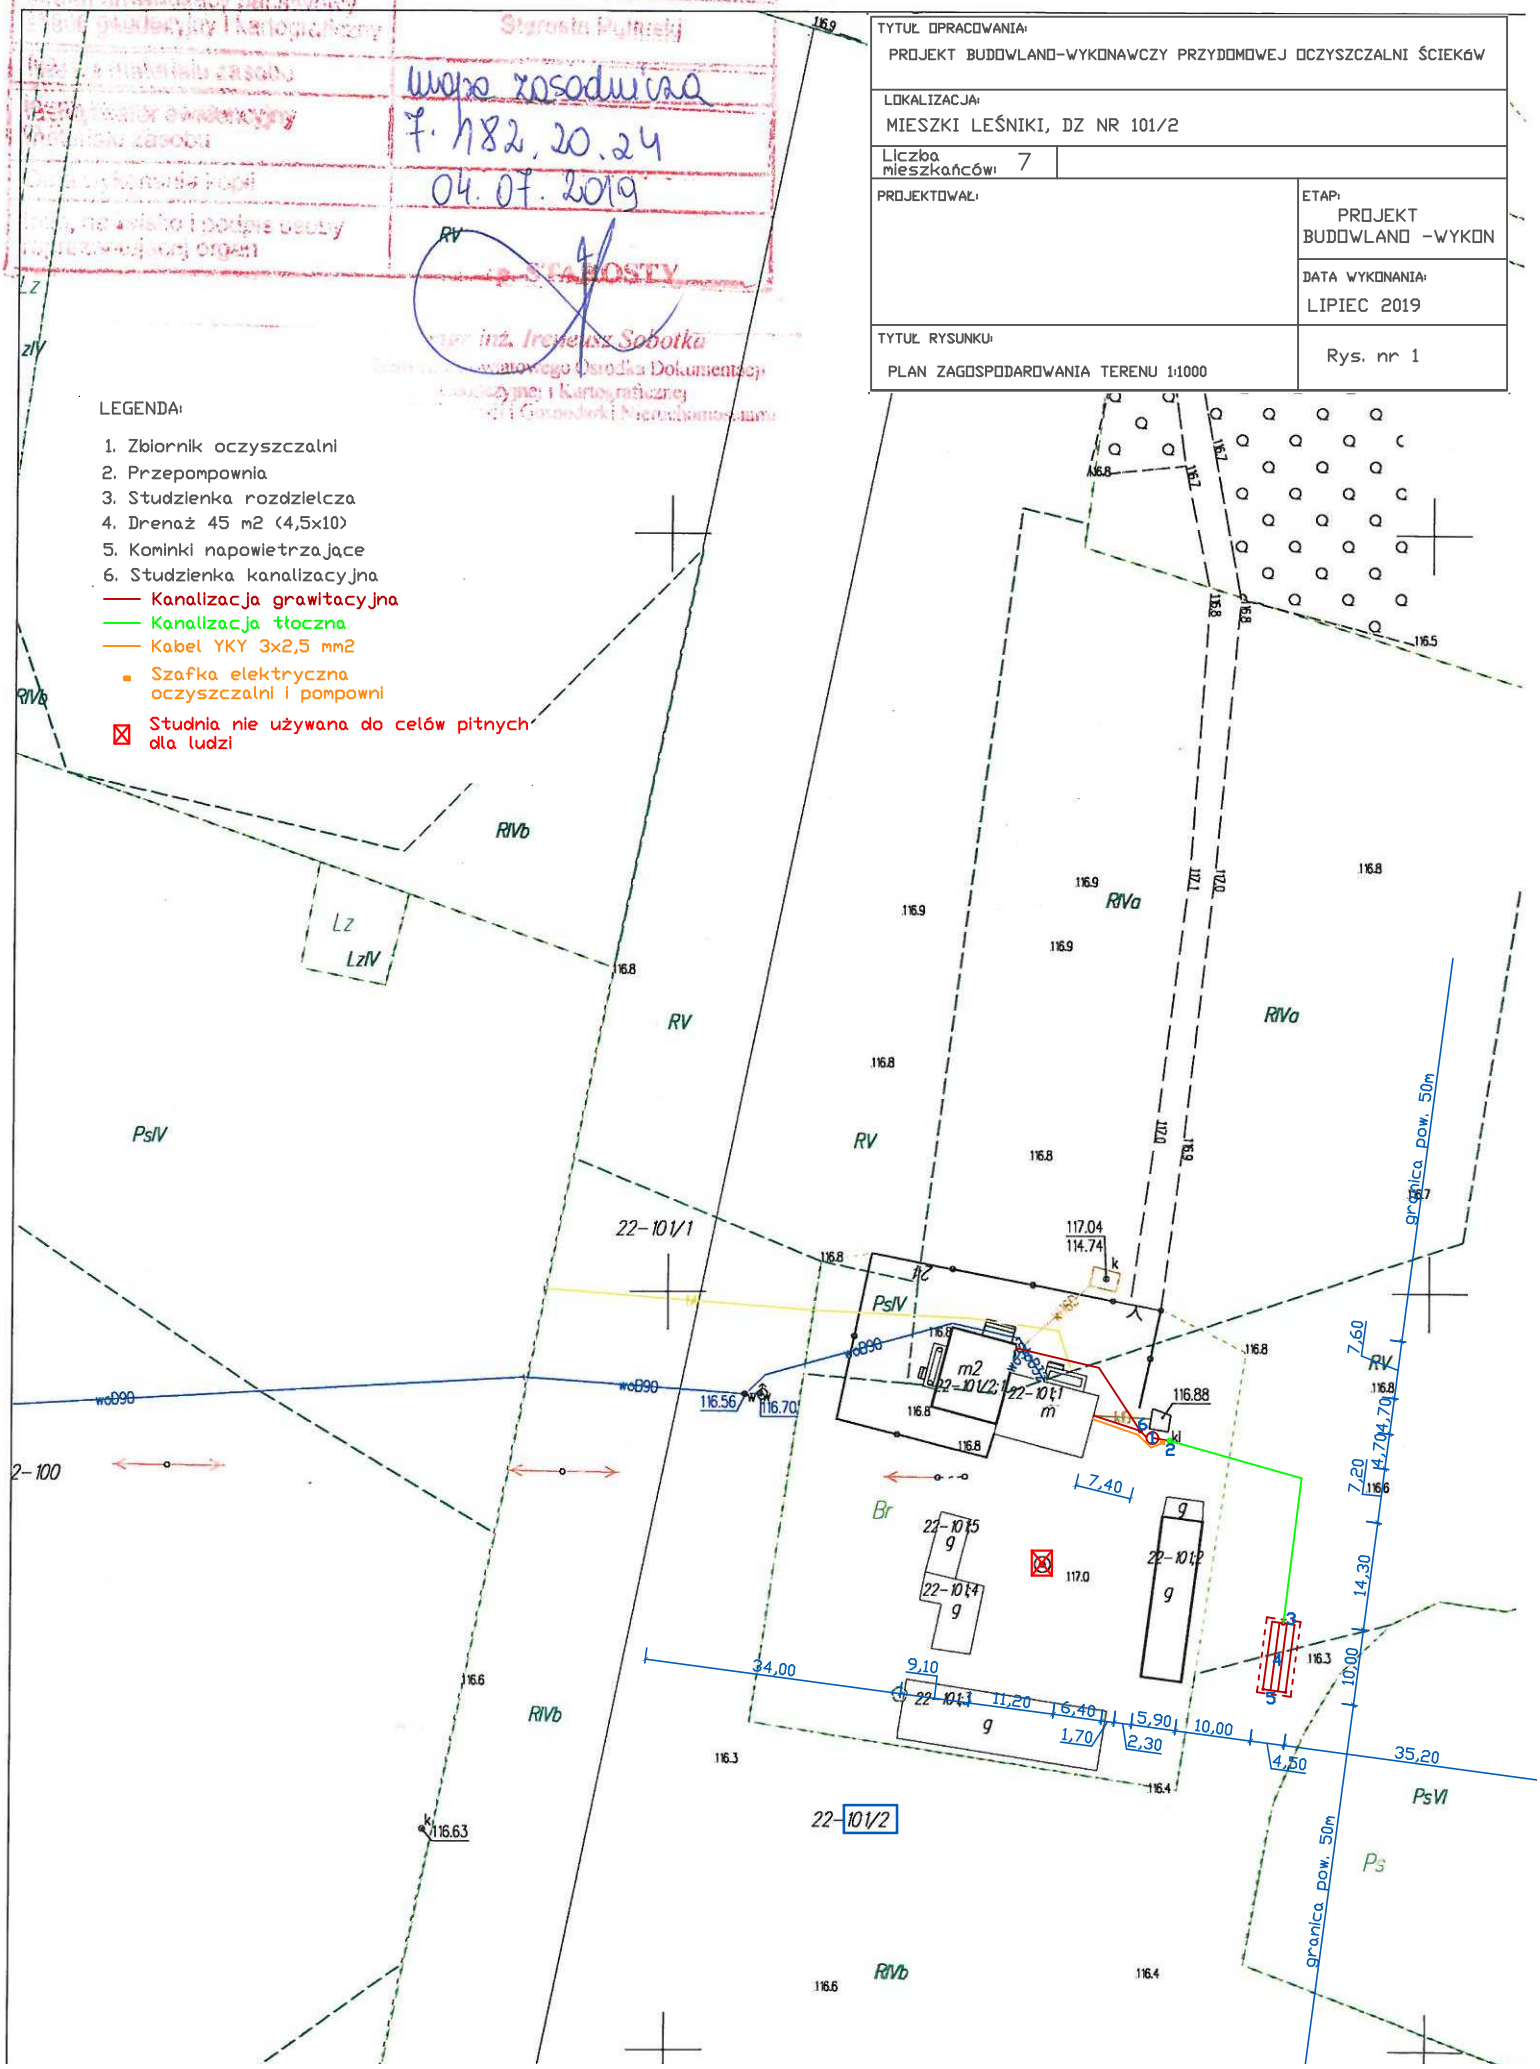
Studnia nie używana do celów pitnych dla ludzi