
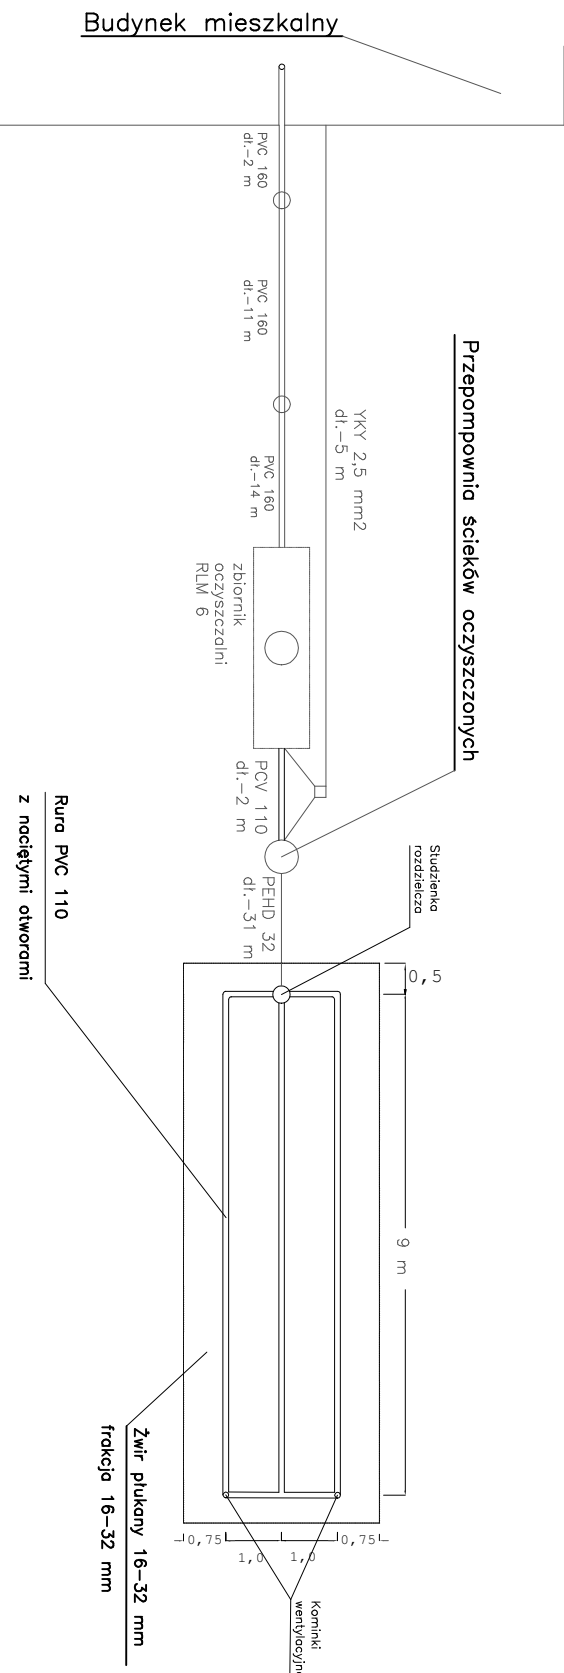


Schemat rozszczenia-przekrój poprzeczny

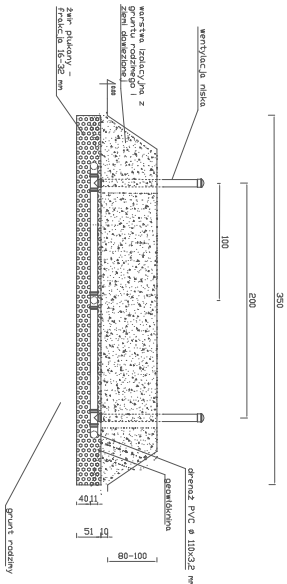

TYTUŁ OPRACOWANIA:		PROJEKT BUDOWLANO-WYKONAWCZY OCSZCZALNI ŚCIEKÓW	
TYTUŁ RYSUNKU:		PROJEKT BUDOWLANO-WYKONAWCZY OCSZCZALNI ŚCIEKÓW	
PROJEKTOWAŁ:		KAMIONNA, DZ NR 30	
DATA WYKONANIA:		CZERWIEC 2022	
ETAP:		PROJEKT BUDOWLANO-WYKONAWCZY OCSZCZALNI ŚCIEKÓW	