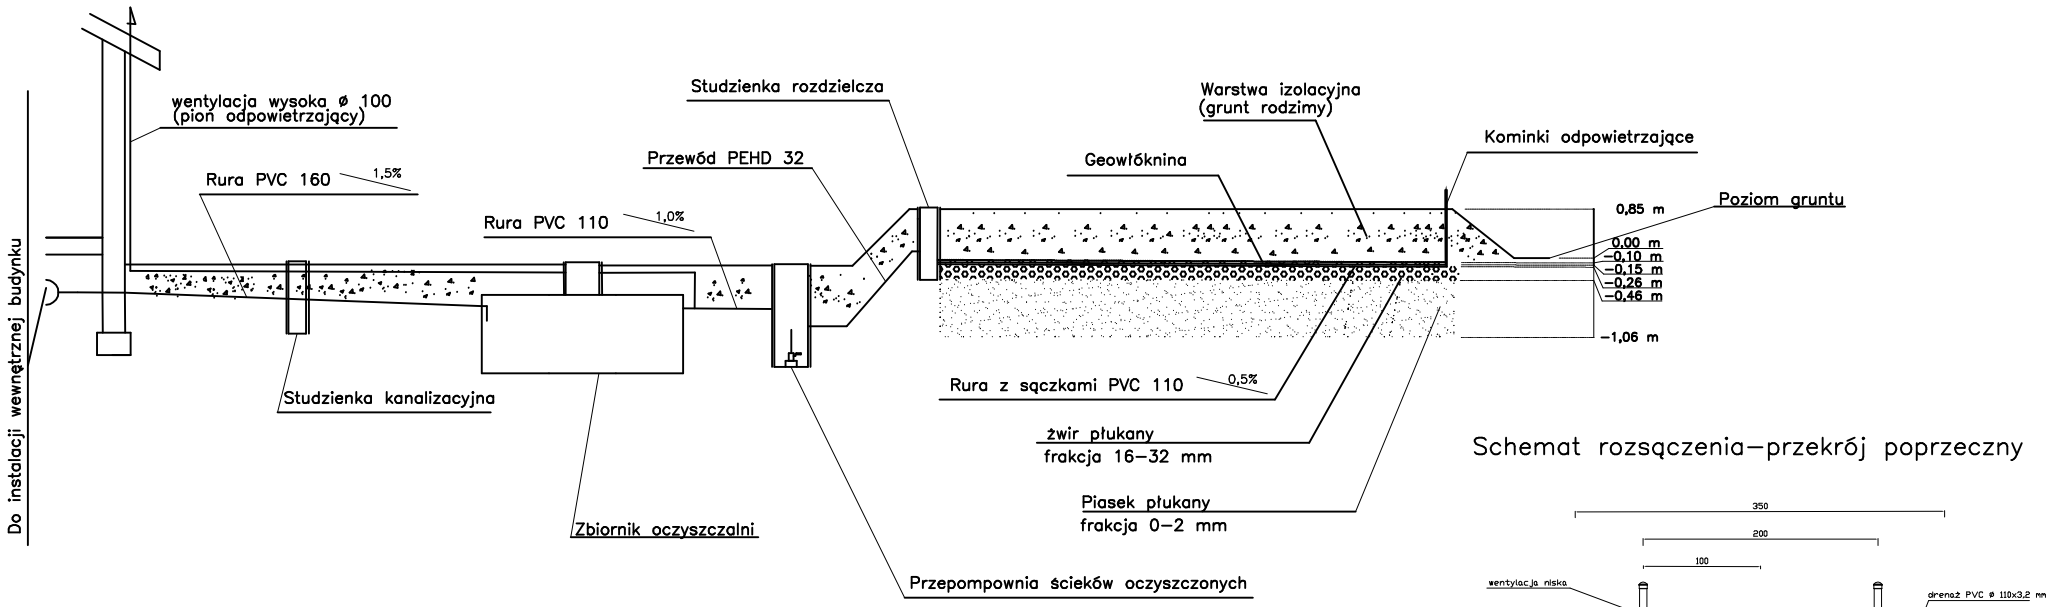

Schemat rozsączenia−przekrój poprzeczny

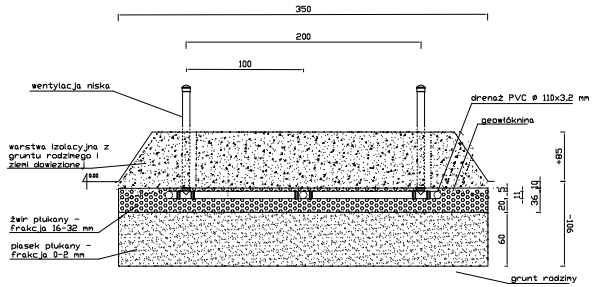

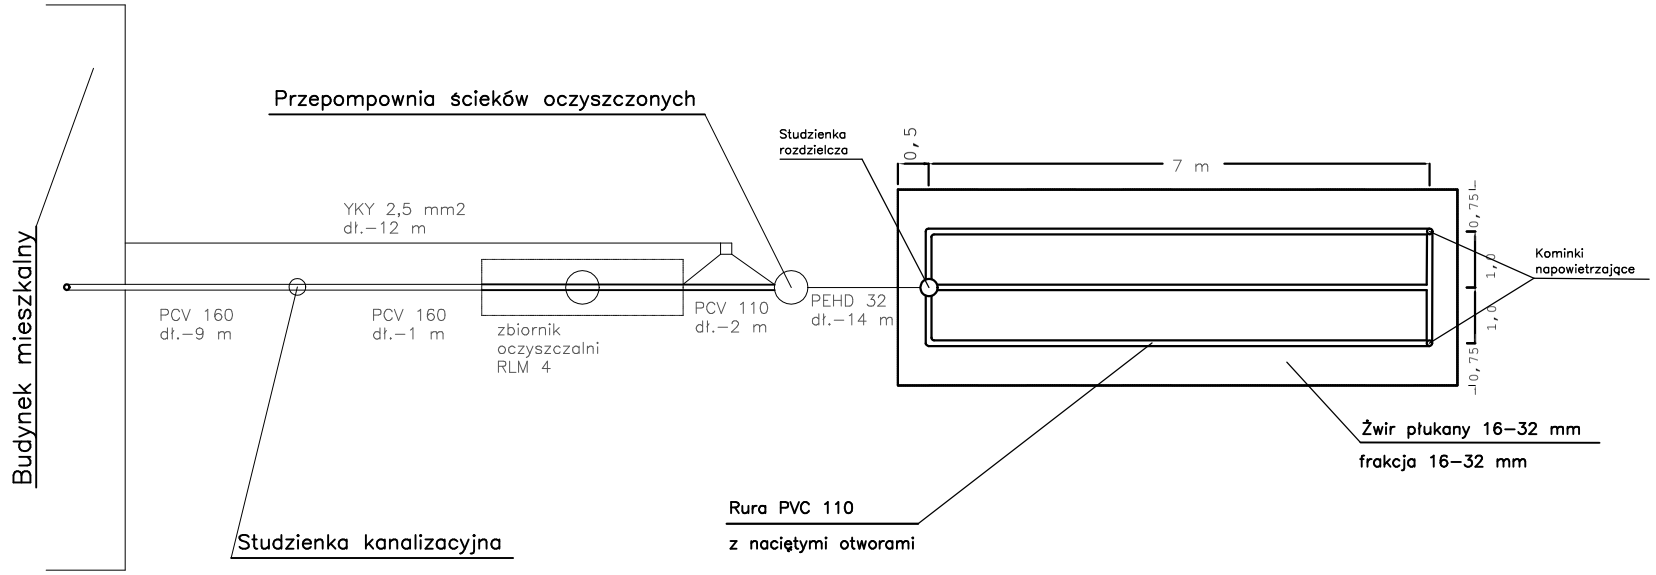

TYTUŁ OPRACOWANIA:
PROJEKT BUDOWLANO-WYKONAWCZY PRZYDOMOWEJ OCZYSZCZALNI ŚCIEKÓW

LOKALIZACJA:
MIESZKI LEŚNIKI, DZ NR 62

PROJEKTOWAŁ:

ETAP:
PROJEKT BUDOWLANO-WYKO

DATA WYKONANIA:
LIPIEC 2019

TYTUŁ RYSUNKU:
PROFIL OCZYSZCZALNI, RYSUNEK ZBIORNIKA, DRENAŻU I ZŁOŻA