
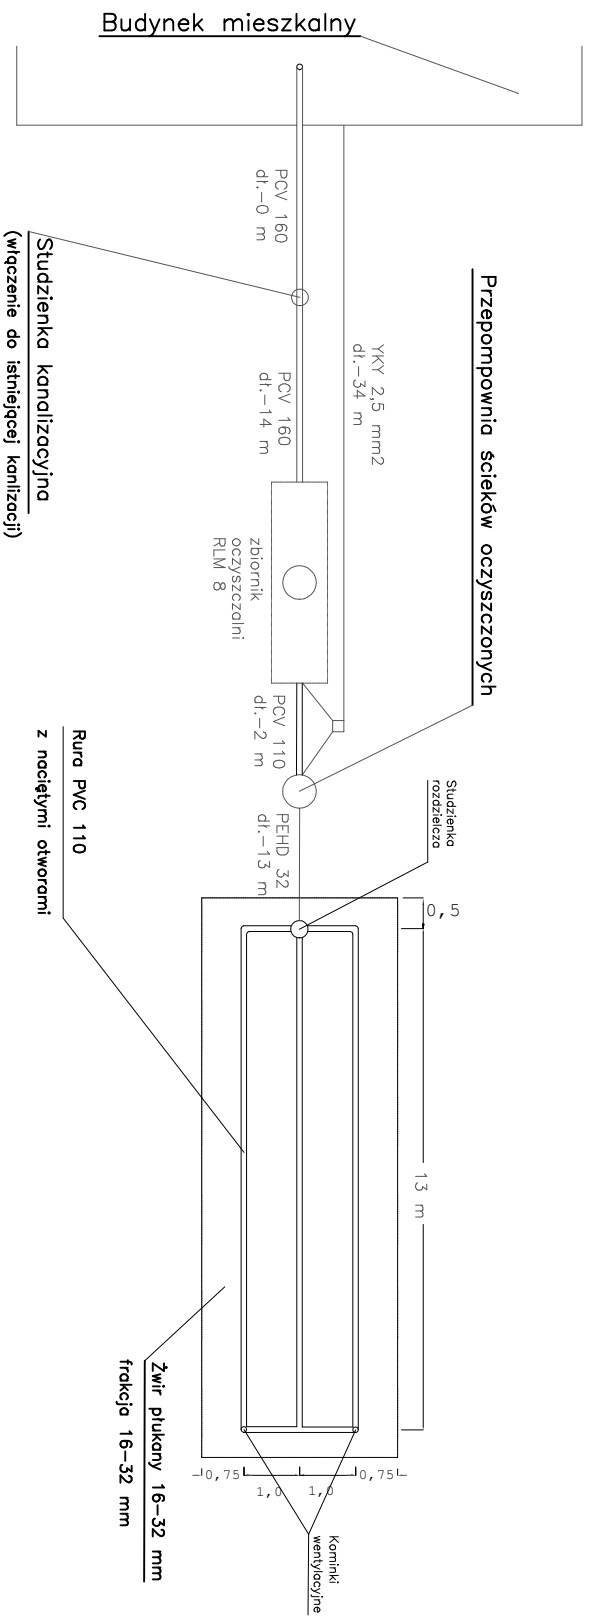


Schemat rozszczenia-przekrój poprzeczny

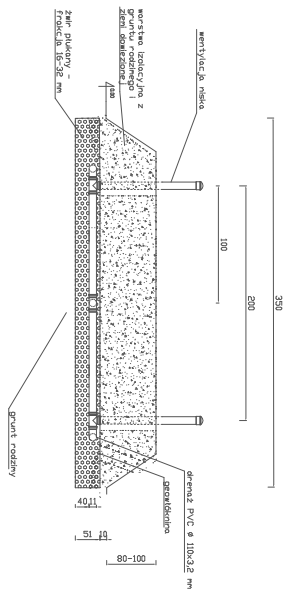

Studzienka kanalizacyjna
(włączenie do istniejącej kanalizacji)

Rura PVC 110
z naciętymi otworami

Żwir płuksy 16–32 mm
frakcja 16–32 mm

TYTUŁ OPRACOWANIA:		LOKALIZACJA:		MIESZKI KULIGI, DZ NR 50		PROJEKTOWAŁ:		TYTUŁ RYSUNKU:	
PROJEKT BUDOWLANO-WYKONAWCZY OCSZCZALNI ŚCIEKÓW		PROJEKT BUDOWLANO-WYKONAWCZY		DATA WYKONANIA:		CZERWIEC 2022		PROFIL OCSZCZALNI, RYSUNEK ZBIORNIKA, DRENAŻU I ZŁOŻA	