
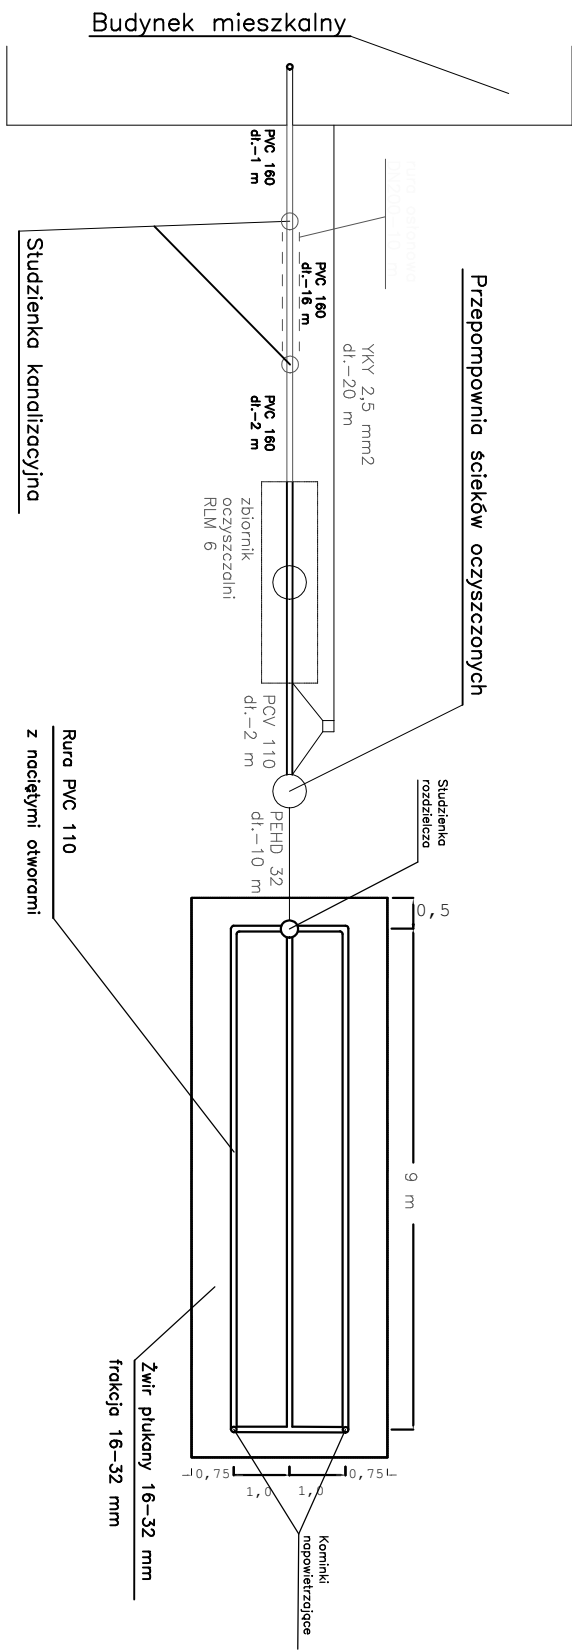


Schemat rozłączenia-przekrój poprzeczny

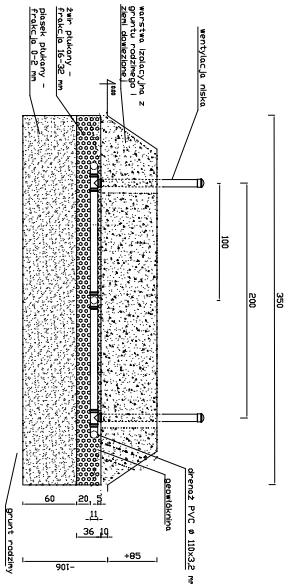

Przepompownia ścieków oczyszczonych

Studzienka kanalizacyjna

Rura PVC 110 z naciętymi otworami

TYTUŁ OPRACOWANIA:		PROJEKT BUDOWLANO-WYKONAWCZY PRZYDOMOWEJ OCZYSZCZALNI ŚCIEKÓW	
LOKALIZACJA:		PONIĄTY WIELKIE, DZ NR 47	
PROJEKTOWAŁ:		ETAP:	
TYTUŁ RYSUNKU		PROJEKT BUDOWLANO-WYKONAWCZY PRZYDOMOWEJ OCZYSZCZALNI ŚCIEKÓW	
DATA WYKONANIA:		LIPIEC 2019	
TYTUŁ RYSUNKU		PROJEKT BUDOWLANO-WYKONAWCZY PRZYDOMOWEJ OCZYSZCZALNI ŚCIEKÓW	