
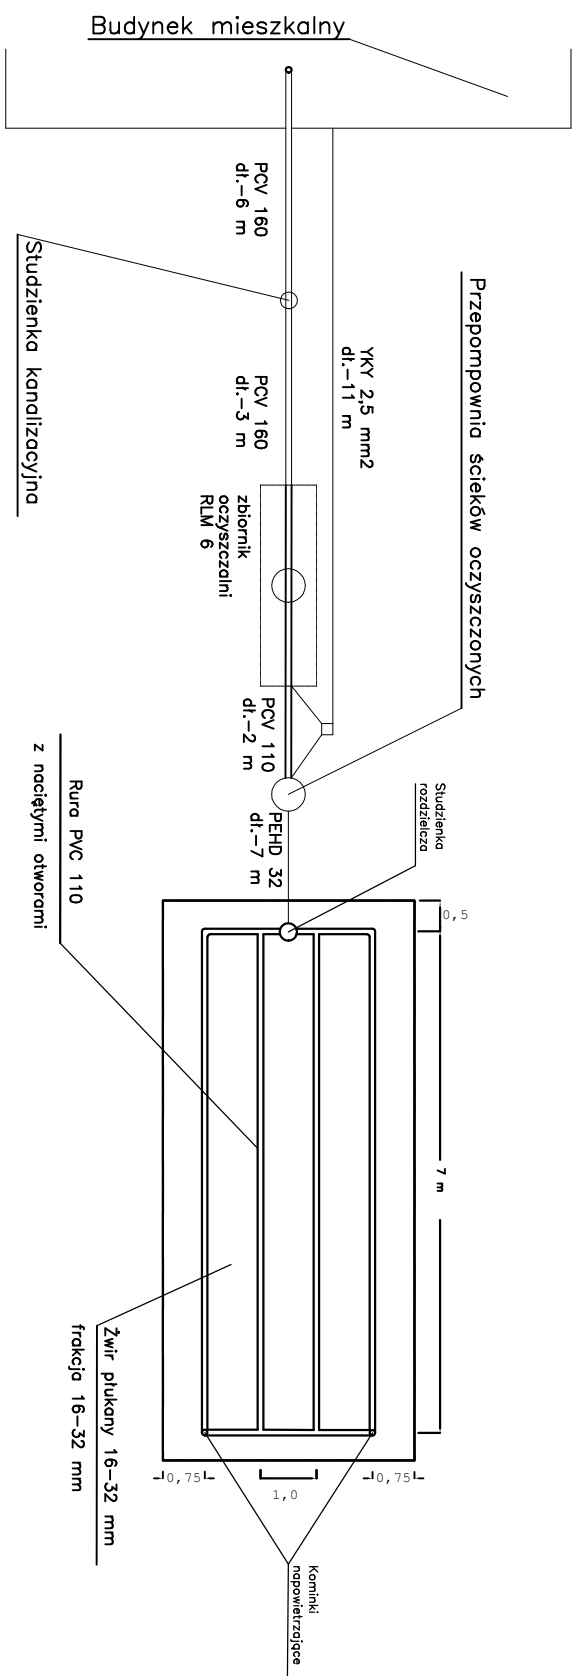


Schemat rozszczenia-przekrój poprzeczny

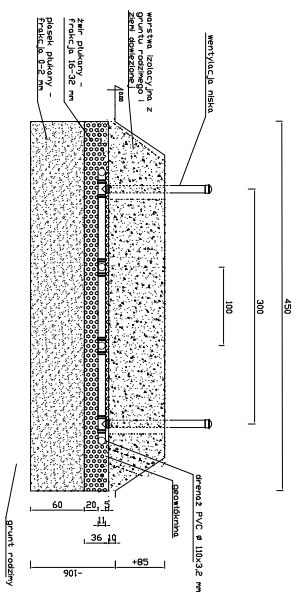

TYTUŁ OPRACOWANIA:		LOKALIZACJA:		PROJEKT BUDOWLANO-WYKONAWCZY PRZYDOMOWEJ OCSZCZAZALNI ŚCIEKÓW	
TYTUŁ RYSUNKU:		PROJEKTOWAŁ:		ETAP:	
PROFIL OCSZCZAZALNI, RYSUNEK ZBIORNIKA, DRENAŻU I ZŁOŻA		GŁÓWNO, DZ NR 9		PROJEKT BUDOWLANO-WYKONAWCZY	
DATA WYKONANIA:		LIPIEC 2019		DATA WYKONANIA:	