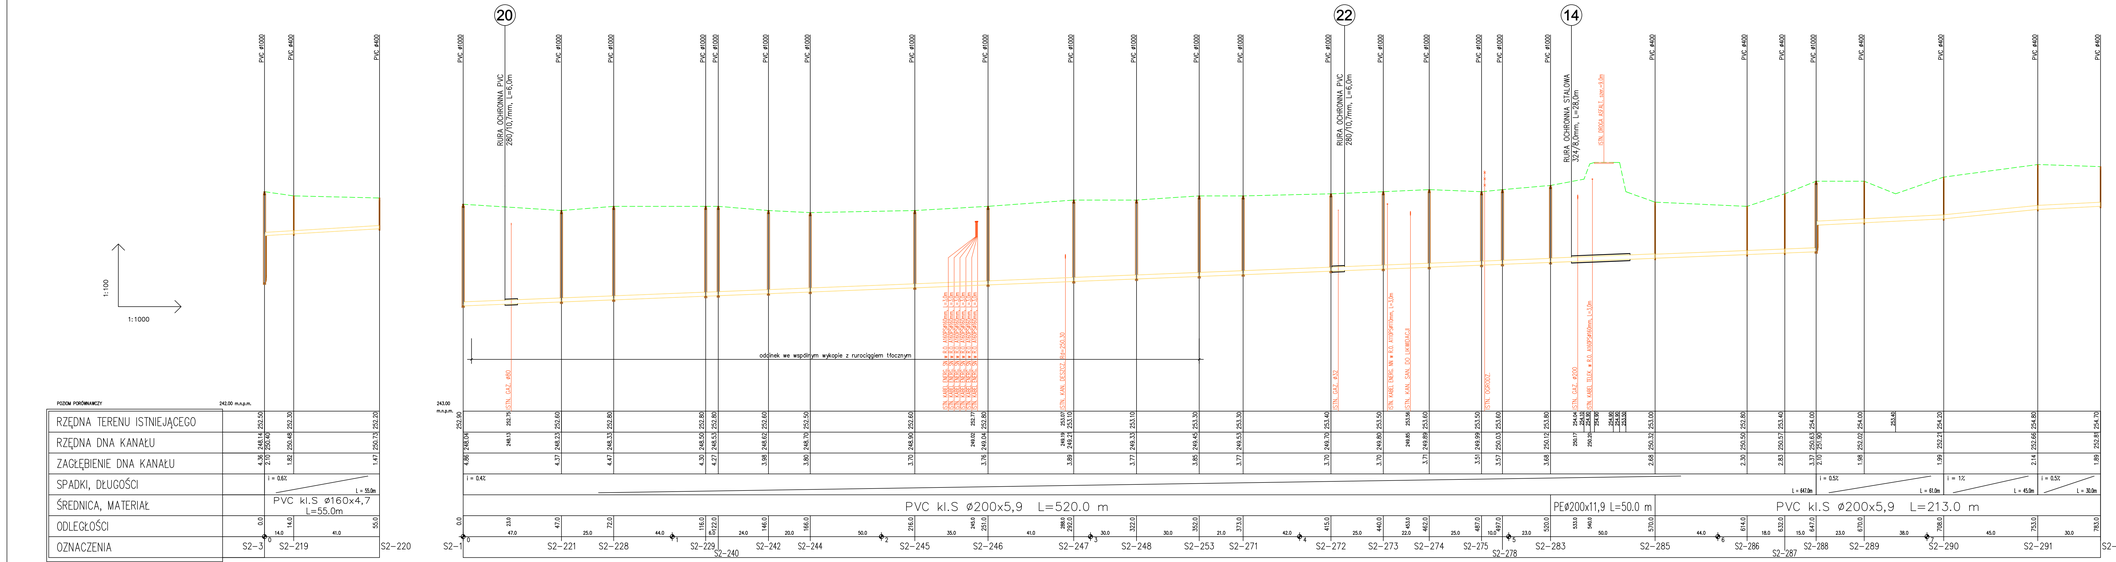

Objekt:	SIEĆ KANALIZACJI SANITARNEJ W MIEJSCOWOŚCI BIECZ – PRZEDMIEŚCIA				Temat: ROZBUDOWA SIECI KANALIZACJI SANITARNEJ WRAZ Z PRZYŁĄCZAMI W MIEJSCOWOŚCI BIECZ – PRZEDMIEŚCIA
Nazwa rysunku:	**PROFILE PODŁUŻNE SIECI KANALIZACJI SANITARNEJ**	Imię i nazwisko	Nr upr. budowlanych	Data	Podpis
PROJEKTANT		mgr inż. Janusz Kostecki	UAN-7342-52/93	2011-10	
PROJEKTANT					
SPRAWDZAJĄCY		mgr inż. Mirosław Syc	88/2000	2011-10	
PRACOWNIA PROJEKTOWA	Kan Eko	Faza: PROJEKT BUDOWLANY		Skala: 1:100/1000	Nr rys. 18