




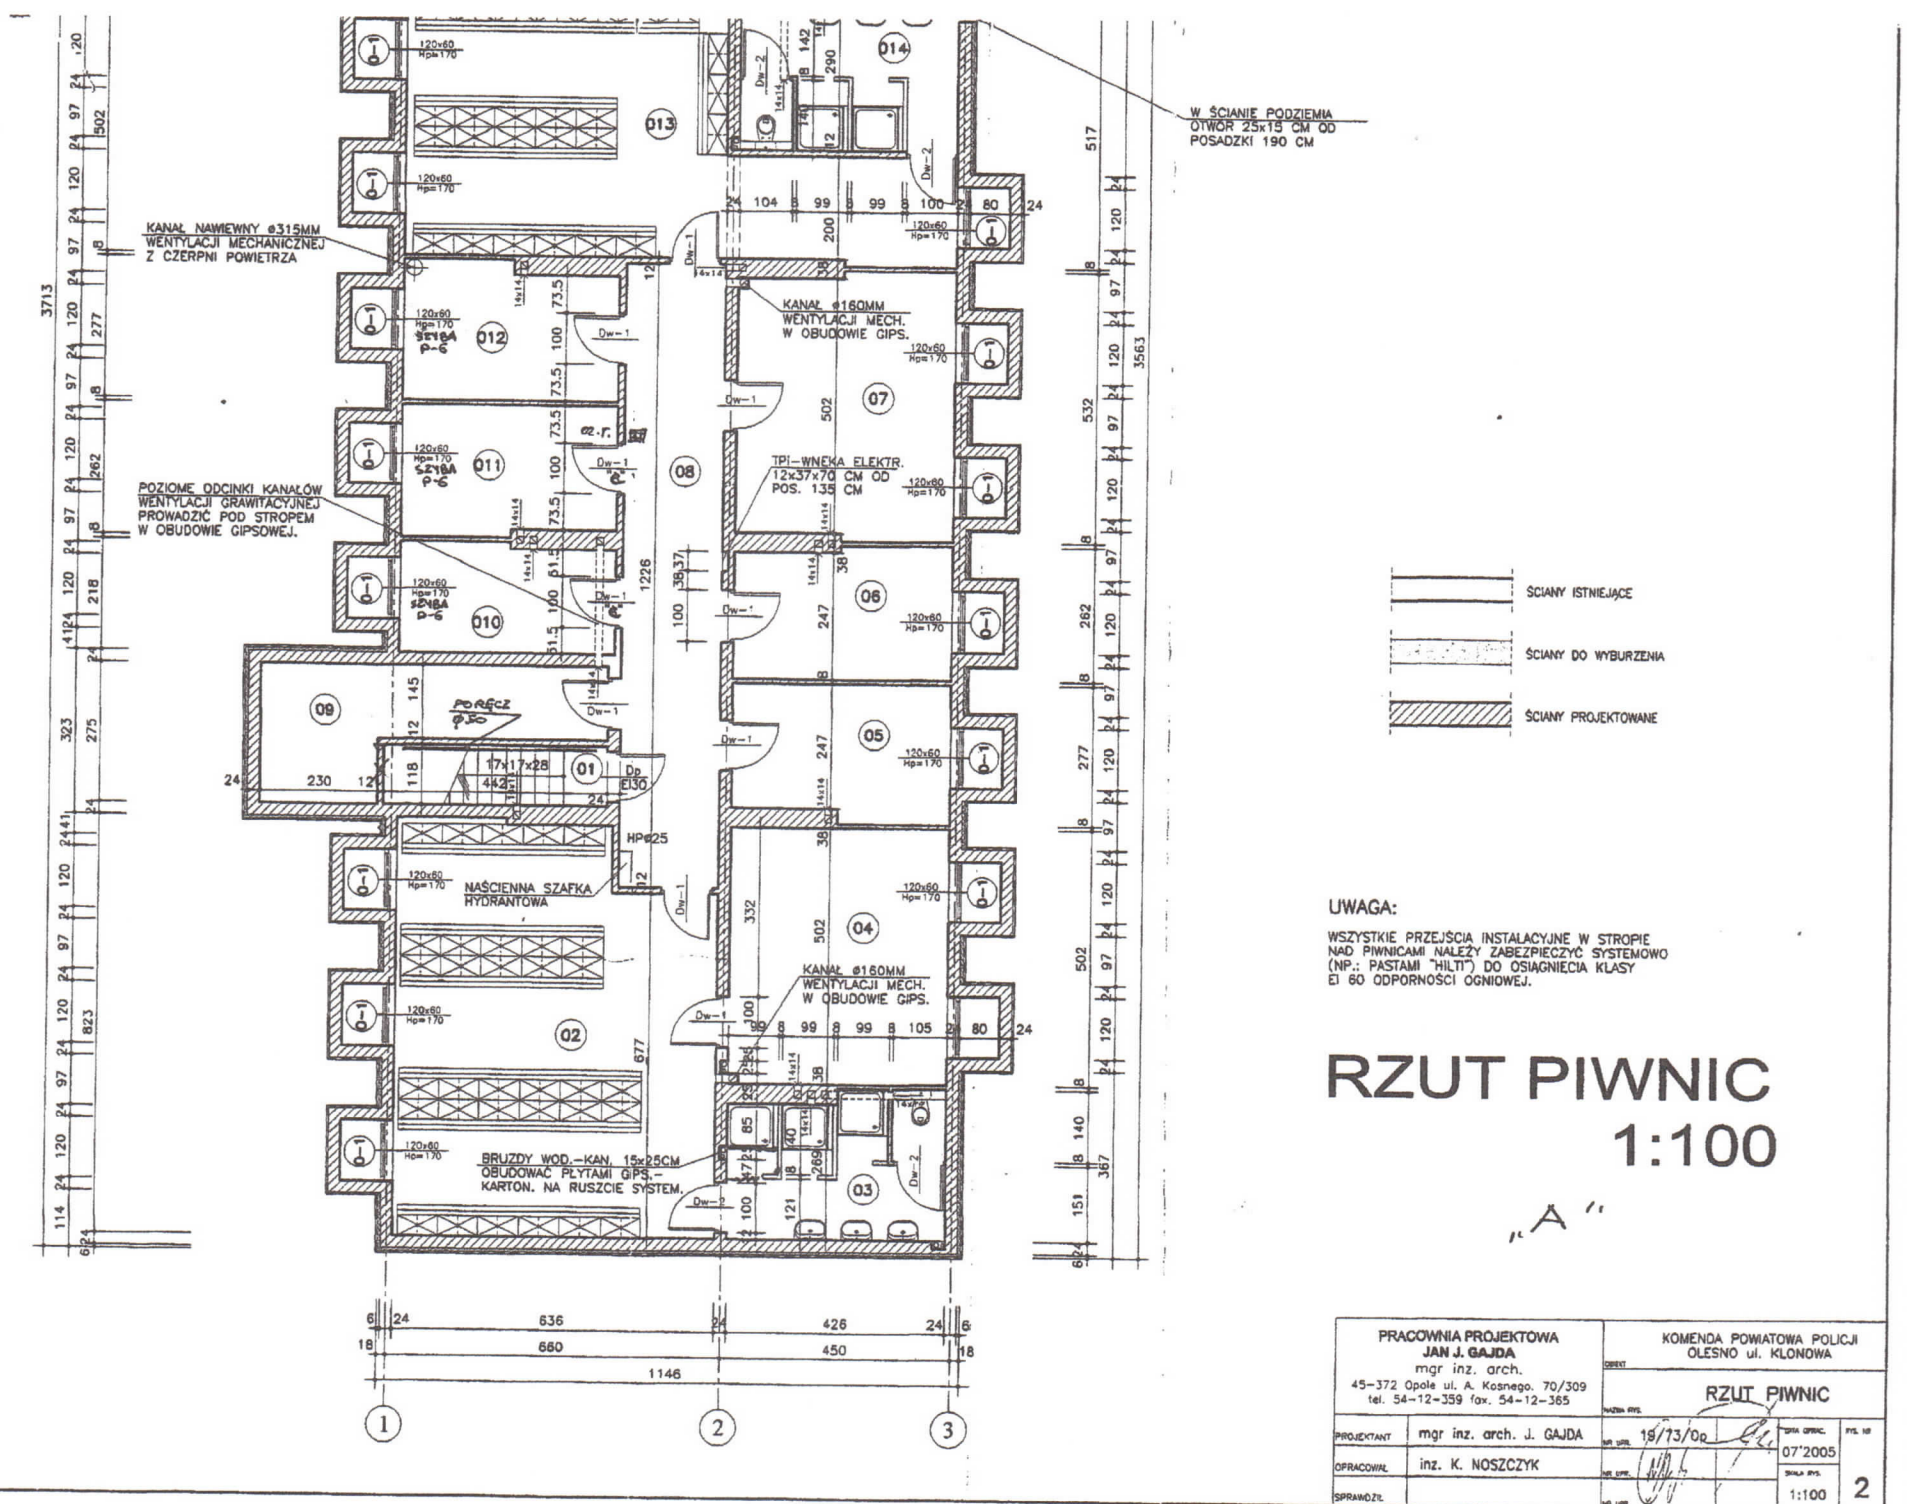

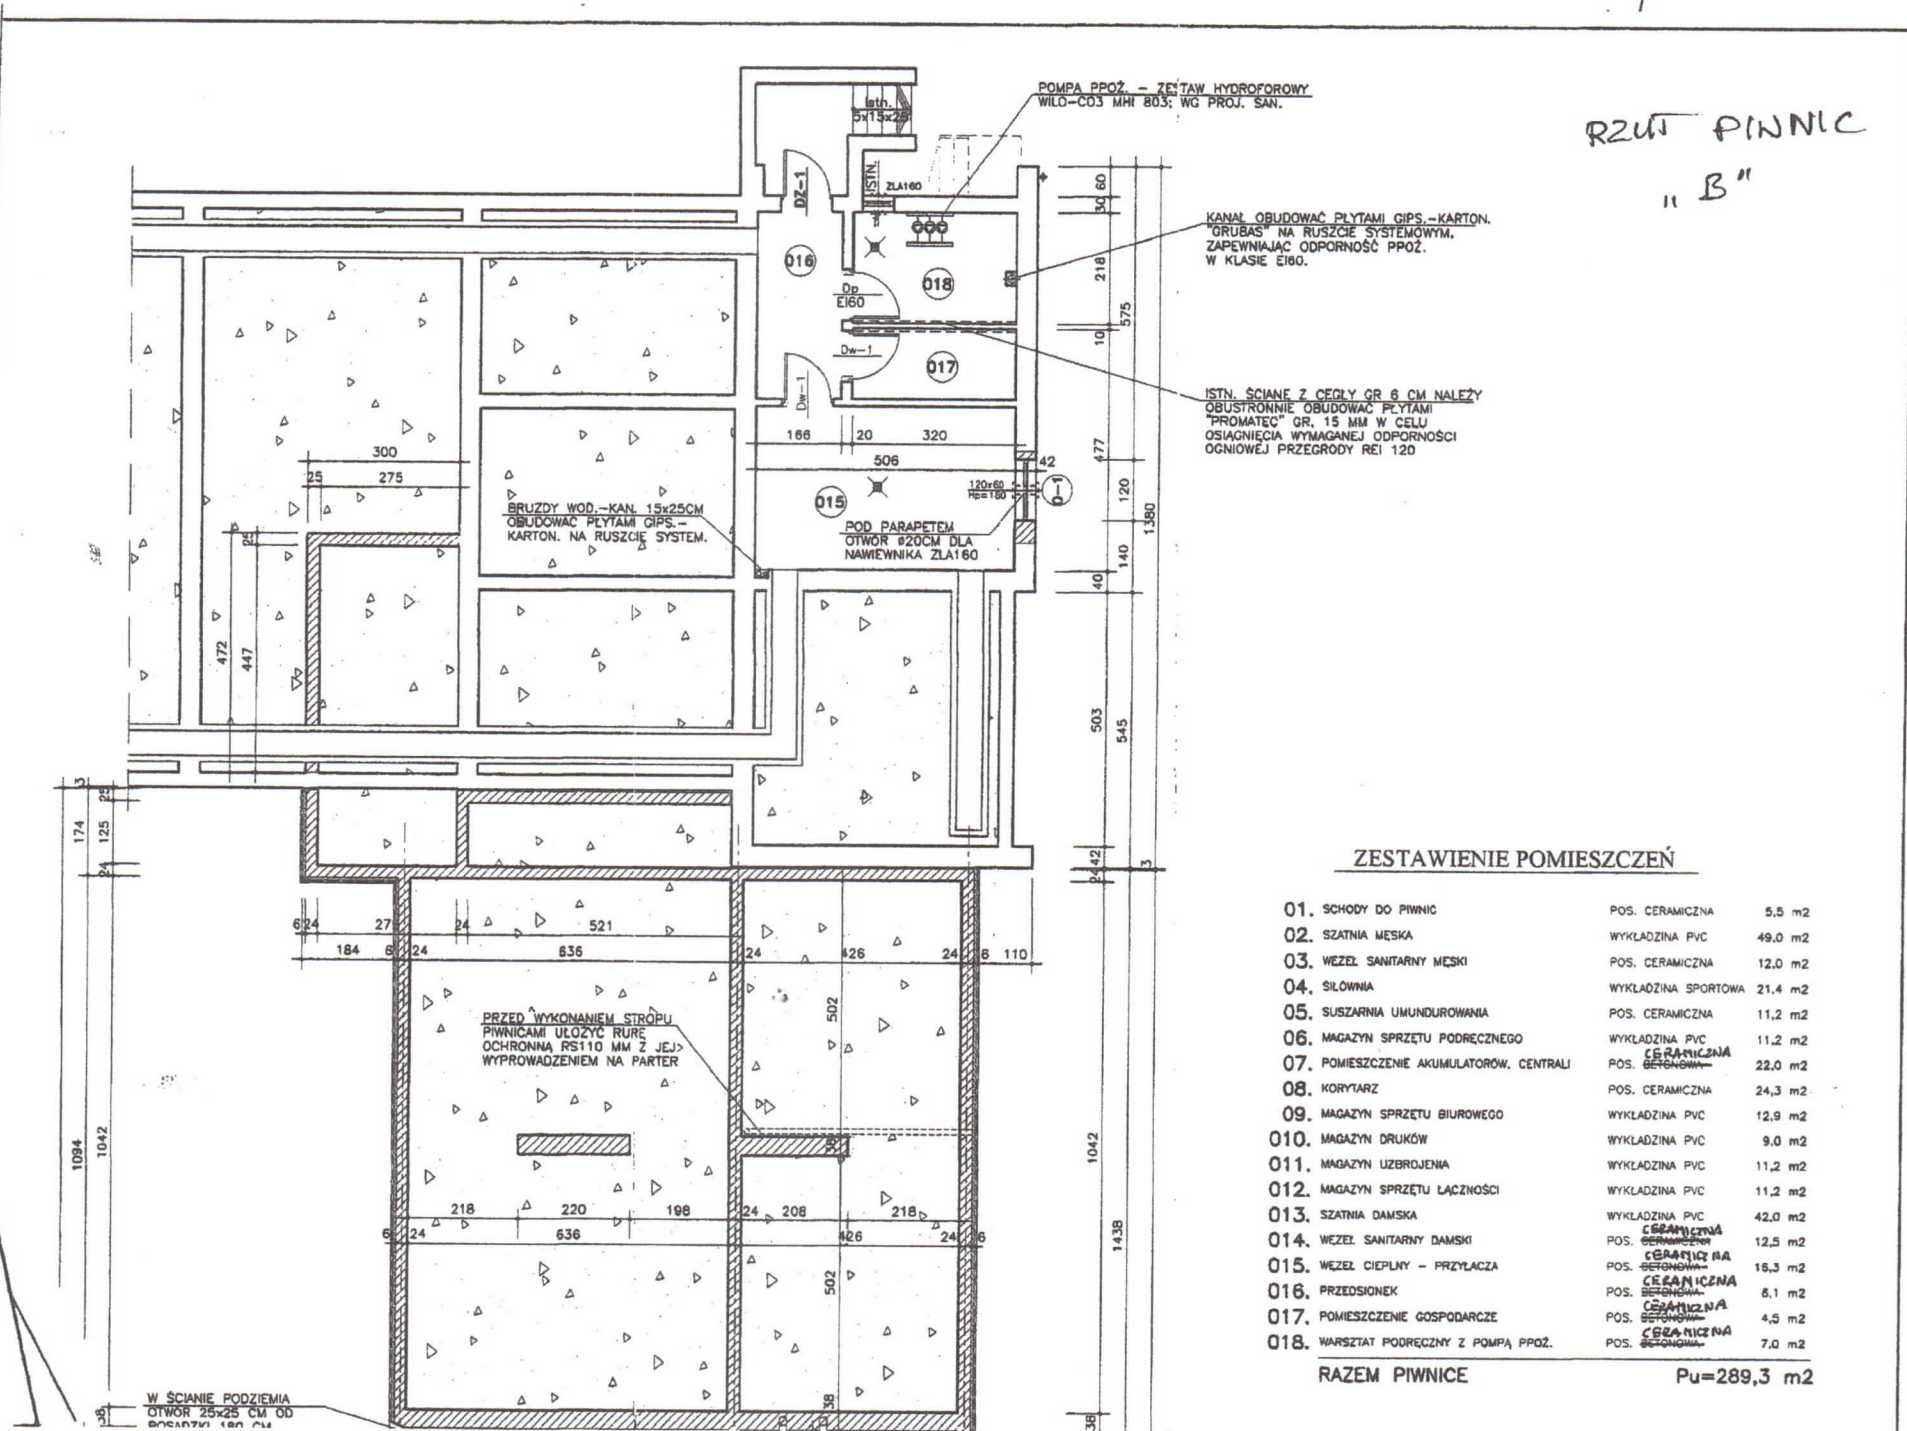


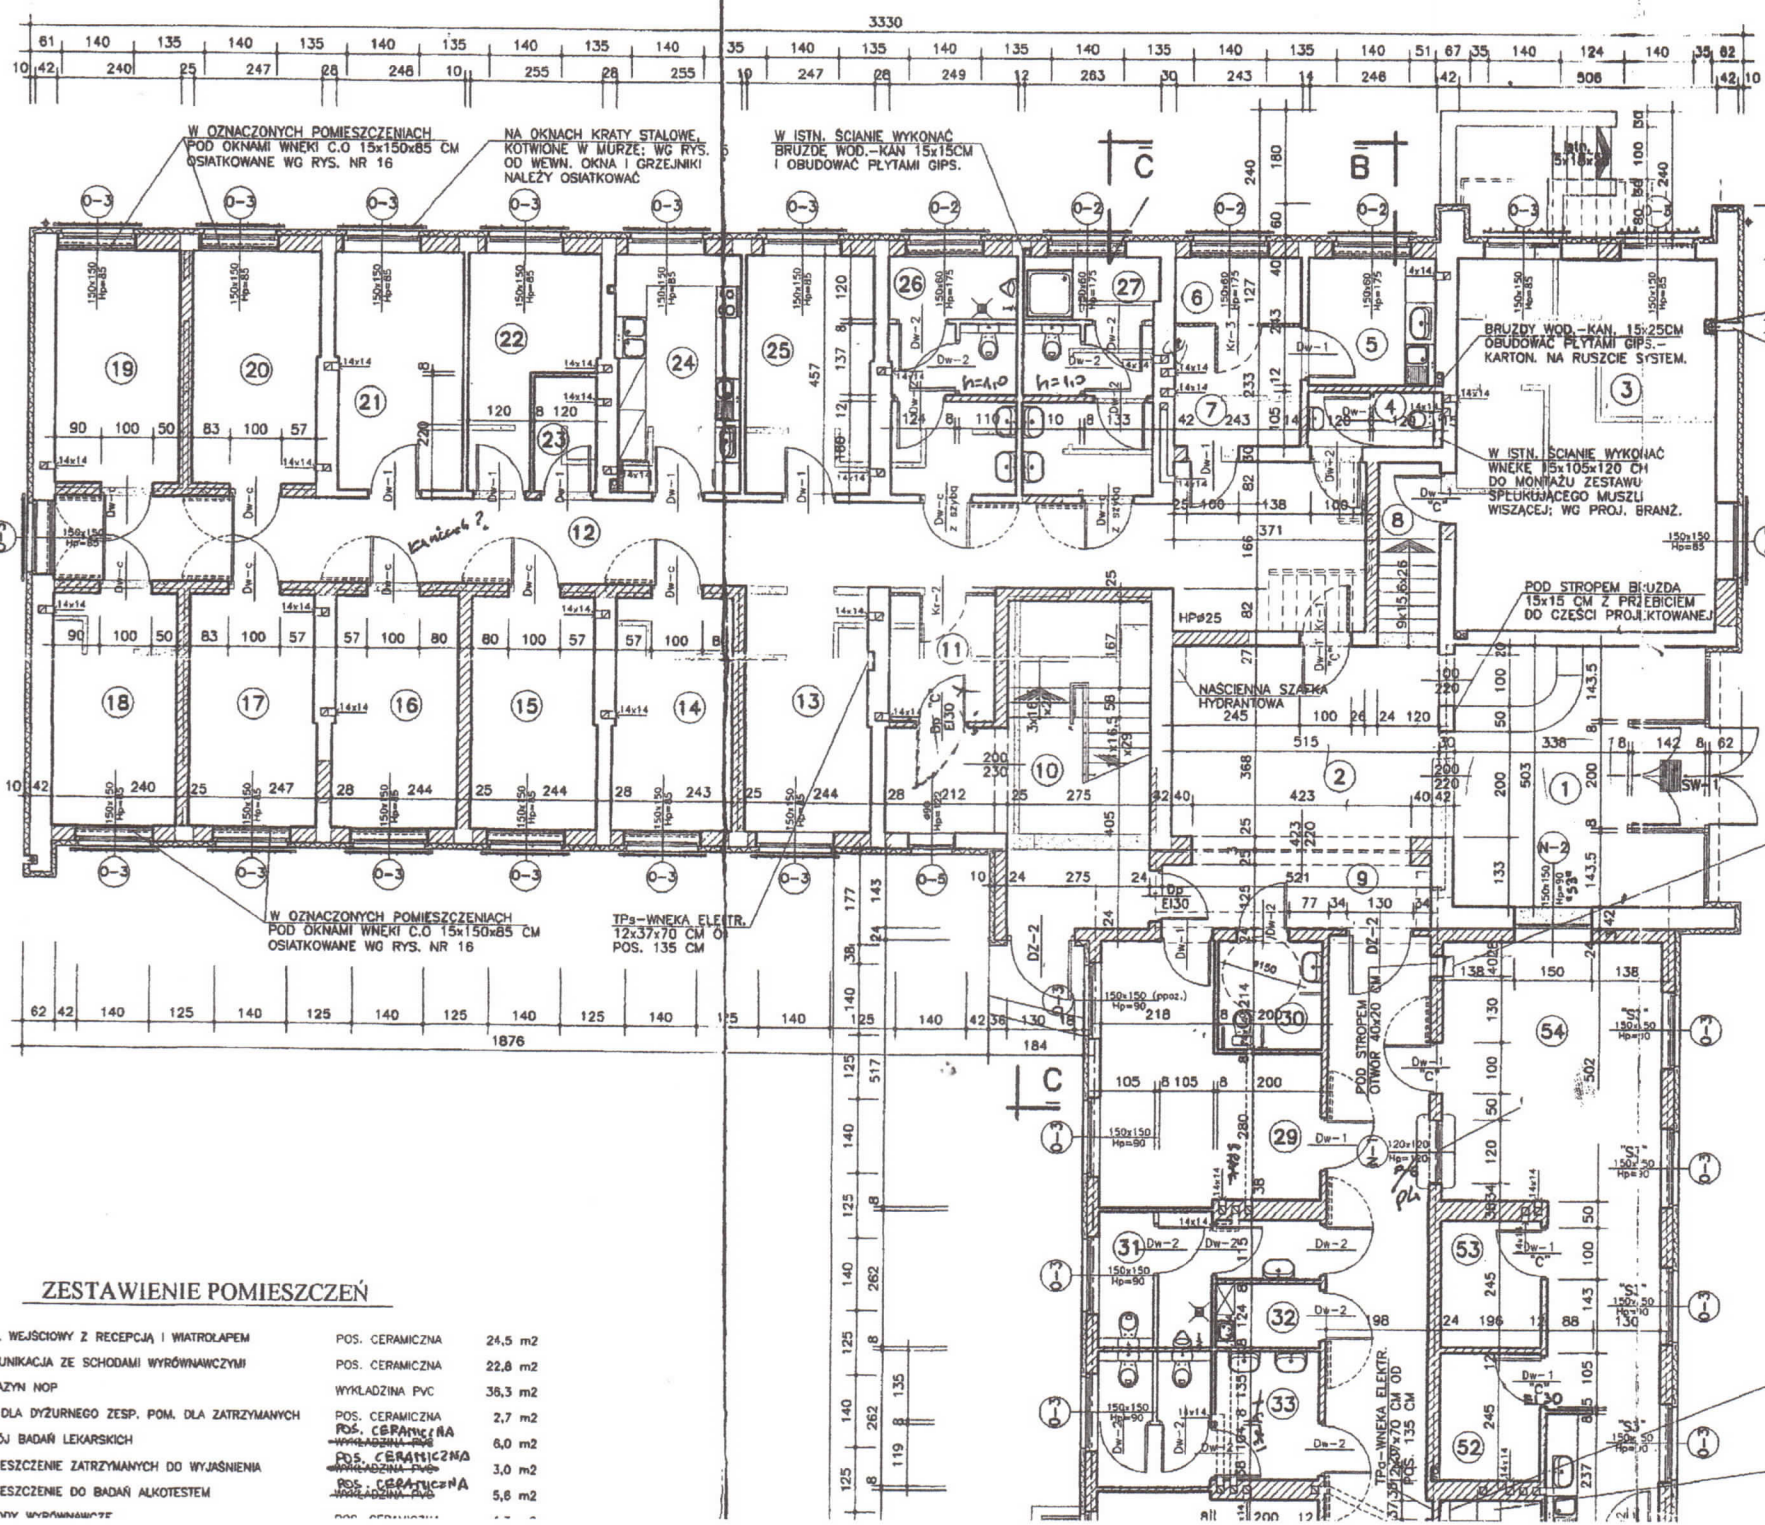


### ZESTAWIENIE POMIESZCZEŃ

|                                                        |                     |                               |
|--------------------------------------------------------|---------------------|-------------------------------|
| 1. HALL WEJŚCIOWY Z RECEPCJĄ I WIATROLAPEM             | POS. CERAMICZNA     | 24,5 m <sup>2</sup>           |
| 2. KOMUNIKACJA ZE SCHODAMI WYRÓWNAWCZYMI               | POS. CERAMICZNA     | 22,8 m <sup>2</sup>           |
| 3. MAGAZYN NOP                                         | WYKŁADZINA PVC      | 38,3 m <sup>2</sup>           |
| 4. W.C. DLA DYŻURNEGO ZESP. POM. DLA ZATRZYMANÝCH      | POS. CERAMICZNA     | 2,7 m <sup>2</sup>            |
| 5. POKÓJ BADAŃ LEKARSKICH                              | POS. CERAMICZNA     | 6,0 m <sup>2</sup>            |
| 6. POMIESZCZENIE ZATRZYMANÝCH DO WYJASNIENIA           | POS. CERAMICZNA     | 3,0 m <sup>2</sup>            |
| 7. POMIESZCZENIE DO BADAŃ ALKOTESTEM                   | POS. CERAMICZNA     | 5,6 m <sup>2</sup>            |
| 8. SCHODY WYRÓWNAWCZE                                  | POS. CERAMICZNA     | ...                           |
| 9. PRZEDSIONEK                                         | POS. CERAMICZNA     | 8,5 m <sup>2</sup>            |
| 10. KLATKA SCHODOWA Z WEJŚCIEM SŁUŻBOWYM               | POS. CERAMICZNA     | 21,8 m <sup>2</sup>           |
| 11. TRANSPORT ZATRZYMANÝCH                             | POS. CERAMICZNA     | 5,3 m <sup>2</sup>            |
| 12. KORYTARZ ARESZTU                                   | POS. CERAMICZNA     | 38,1 m <sup>2</sup>           |
| 13. POKÓJ DYŻURNEGO ZESPOŁU POM. DLA ZATRZYMANÝCH      | POS. CERAMICZNA     | 11,2 m <sup>2</sup>           |
| 14. POMIESZCZENIE DLA ZATRZYMANÝCH                     | POS. CERAMICZNA     | 10,7 m <sup>2</sup>           |
| 15. POMIESZCZENIE DLA ZATRZYMANÝCH                     | POS. CERAMICZNA     | 10,7 m <sup>2</sup>           |
| 16. POMIESZCZENIE DLA ZATRZYMANÝCH                     | POS. CERAMICZNA     | 10,7 m <sup>2</sup>           |
| 17. POMIESZCZENIE DLA ZATRZYMANÝCH                     | POS. CERAMICZNA     | 10,7 m <sup>2</sup>           |
| 18. POMIESZCZENIE DLA ZATRZYMANÝCH                     | POS. CERAMICZNA     | 10,7 m <sup>2</sup>           |
| 19. POMIESZCZENIE DLA ZATRZYMANÝCH                     | POS. CERAMICZNA     | 10,7 m <sup>2</sup>           |
| 20. POMIESZCZENIE DLA ZATRZYMANÝCH                     | POS. CERAMICZNA     | 10,7 m <sup>2</sup>           |
| 21. POMIESZCZENIE DEPOZYTÓW                            | POS. CERAMICZNA     | 10,7 m <sup>2</sup>           |
| 22. MAGAZYN POŚCIELI CZYSTEJ                           | POS. CERAMICZNA     | 8,3 m <sup>2</sup>            |
| 23. MAGAZYN POŚCIELI BRUDNEJ                           | POS. CERAMICZNA     | 2,6 m <sup>2</sup>            |
| 24. POMIESZCZENIE PRZYGOTOWANIA POŚLÍKÓW               | POS. CERAMICZNA     | 11,2 m <sup>2</sup>           |
| 25. POMIESZCZENIE DEPOZYTÓW                            | POS. CERAMICZNA     | 11,2 m <sup>2</sup>           |
| 26. WEZŁ SANITARNY MĘSKI DLA ZATRZYMANÝCH              | POS. CERAMICZNA     | 11,2 m <sup>2</sup>           |
| 27. WEZŁ SANITARNY DAMEKI DLA ZATRZYMANÝCH             | POS. CERAMICZNA     | 11,8 m <sup>2</sup>           |
| 28. KORYTARZ WEWNĘTRZNY                                | POS. CERAMICZNA     | 85,3 m <sup>2</sup>           |
| 29. POKÓJ PRZYJĘĆ INTERESANTÓW                         | WYKŁADZINA PVC      | 17,1 m <sup>2</sup>           |
| 30. W.C. DLA OSÓB NIEPEŁNOSPRAWNYCH                    | POS. CERAMICZNA     | 4,3 m <sup>2</sup>            |
| 31. W.C. DLA INTERESANTÓW                              | POS. CERAMICZNA     | 8,0 m <sup>2</sup>            |
| 32. POMIESZCZENIE PORZĄDKOWE                           | POS. CERAMICZNA     | 2,6 m <sup>2</sup>            |
| 33. W.C. DAMEKI                                        | POS. CERAMICZNA     | 10,8 m <sup>2</sup>           |
| 34. ROZDZIELNIA GŁÓWNA EL.                             | WYKŁADZINA PVC      | 4,9 m <sup>2</sup>            |
| 35. POKÓJ TECHNICZNEJ ŁĄCZNOŚCI OBUŁOWEJ               | WYKŁADZINA PVC      | 10,8 m <sup>2</sup>           |
| 36. POKÓJ DZIELNICOWYCH                                | WYKŁADZINA PVC      | 10,5 m <sup>2</sup>           |
| 37. POKÓJ DZIELNICOWYCH                                | WYKŁADZINA PVC      | 11,1 m <sup>2</sup>           |
| 38. POKÓJ DZIELNICOWYCH                                | WYKŁADZINA PVC      | 10,8 m <sup>2</sup>           |
| 39. POKÓJ DZIELNICOWYCH                                | WYKŁADZINA PVC      | 9,0 m <sup>2</sup>            |
| 40. KLATKA SCHODOWEJ Z WEJŚCIEM DO PIWNIC              | WYKŁADZINA PVC      | 18,8 m <sup>2</sup>           |
| 41. POKÓJ DO SPORZĄDZANIA DOKUMENTACJI                 | WYKŁADZINA PVC      | 10,7 m <sup>2</sup>           |
| 42. SALA ODPAW                                         | WYKŁADZINA PVC      | 40,5 m <sup>2</sup>           |
| 43. WEZŁ SANITARNY PLUTONU INTERWENCYJNEGO             | POS. CERAMICZNA     | 11,8 m <sup>2</sup>           |
| 44. ANEKS KUCHENNY                                     | POS. CERAMICZNA     | 3,2 m <sup>2</sup>            |
| 45. SZATNIA PLUTONU INTERWENCYJNEGO                    | WYKŁADZINA PVC      | 18,5 m <sup>2</sup>           |
| 46. POKÓJ SPECJALISTY D/S ORGANIZACJI SŁUŻBY           | WYKŁADZINA PVC      | 10,8 m <sup>2</sup>           |
| 47. POKÓJ KIEROWNIKA DZIELNICOWYCH                     | WYKŁADZINA PVC      | 10,8 m <sup>2</sup>           |
| 48. POK. SPEC. D/S NIELETNICH I OBSERWACJI PRZESŁUCHAŃ | WYKŁADZINA PVC      | 10,8 m <sup>2</sup>           |
| 49. POKÓJ OBSERWACJI NIELETNICH OPAR PRZESTĘPSTW       | WYKŁADZINA PVC      | 10,8 m <sup>2</sup>           |
| 50. POKÓJ DOWÓDCY PLUTONU PATROLOWEGO                  | WYKŁADZINA PVC      | 10,8 m <sup>2</sup>           |
| 51. W.C. WYDZIELONE OFICERA DYŻURNEGO                  | POS. CERAMICZNA     | 3,7 m <sup>2</sup>            |
| 52. STACJA SZYFRÓW                                     | WYKL. PVC ANTYSTAT. | 5,0 m <sup>2</sup>            |
| 53. POMOCNICZY MAGAZYN BRONI                           | WYKŁADZINA PVC      | 5,0 m <sup>2</sup>            |
| 54. POM. OFICERA DYŻURNEGO I POMOCNIKA Z ANEKSEM SOC.  | WYKŁADZINA PVC      | 35,5 m <sup>2</sup>           |
| <b>RAZEM PARTER</b>                                    |                     | <b>Pu=693,8 m<sup>2</sup></b> |

BARIERKA ZABEZPIECZAJĄCA  
PRZED NIEPOWOLANÍEM WEJŚCIEM  
DO PIWNIC; STALOWA, OTWIERANA  
NA ŚCIANIE.

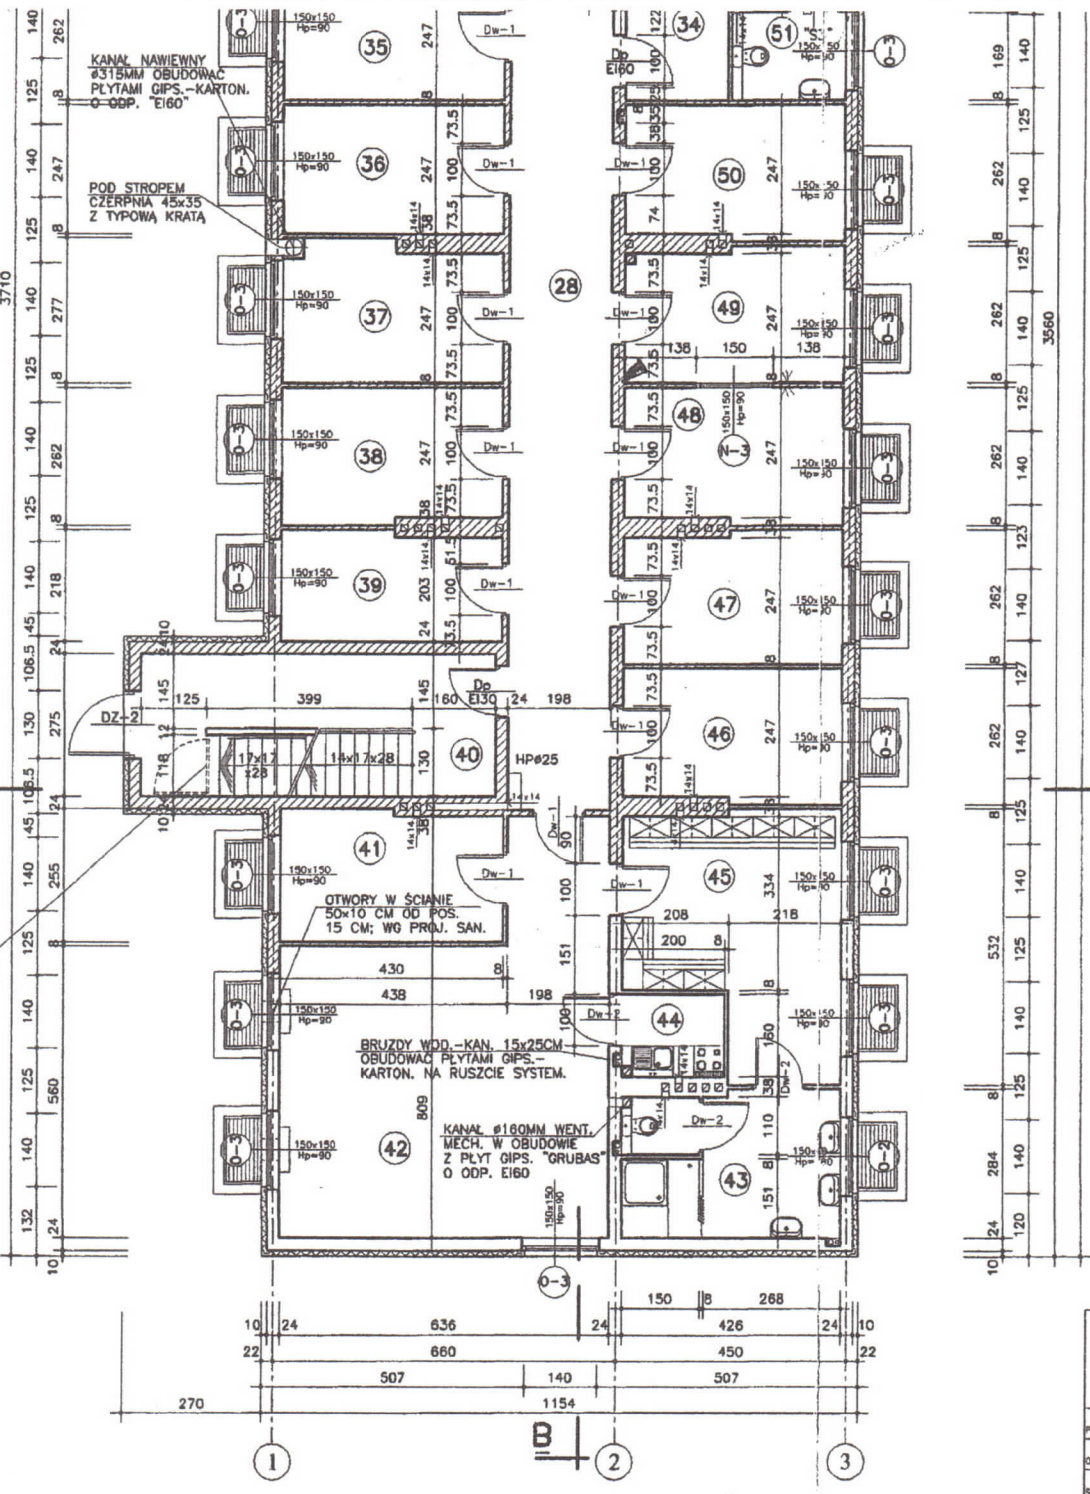



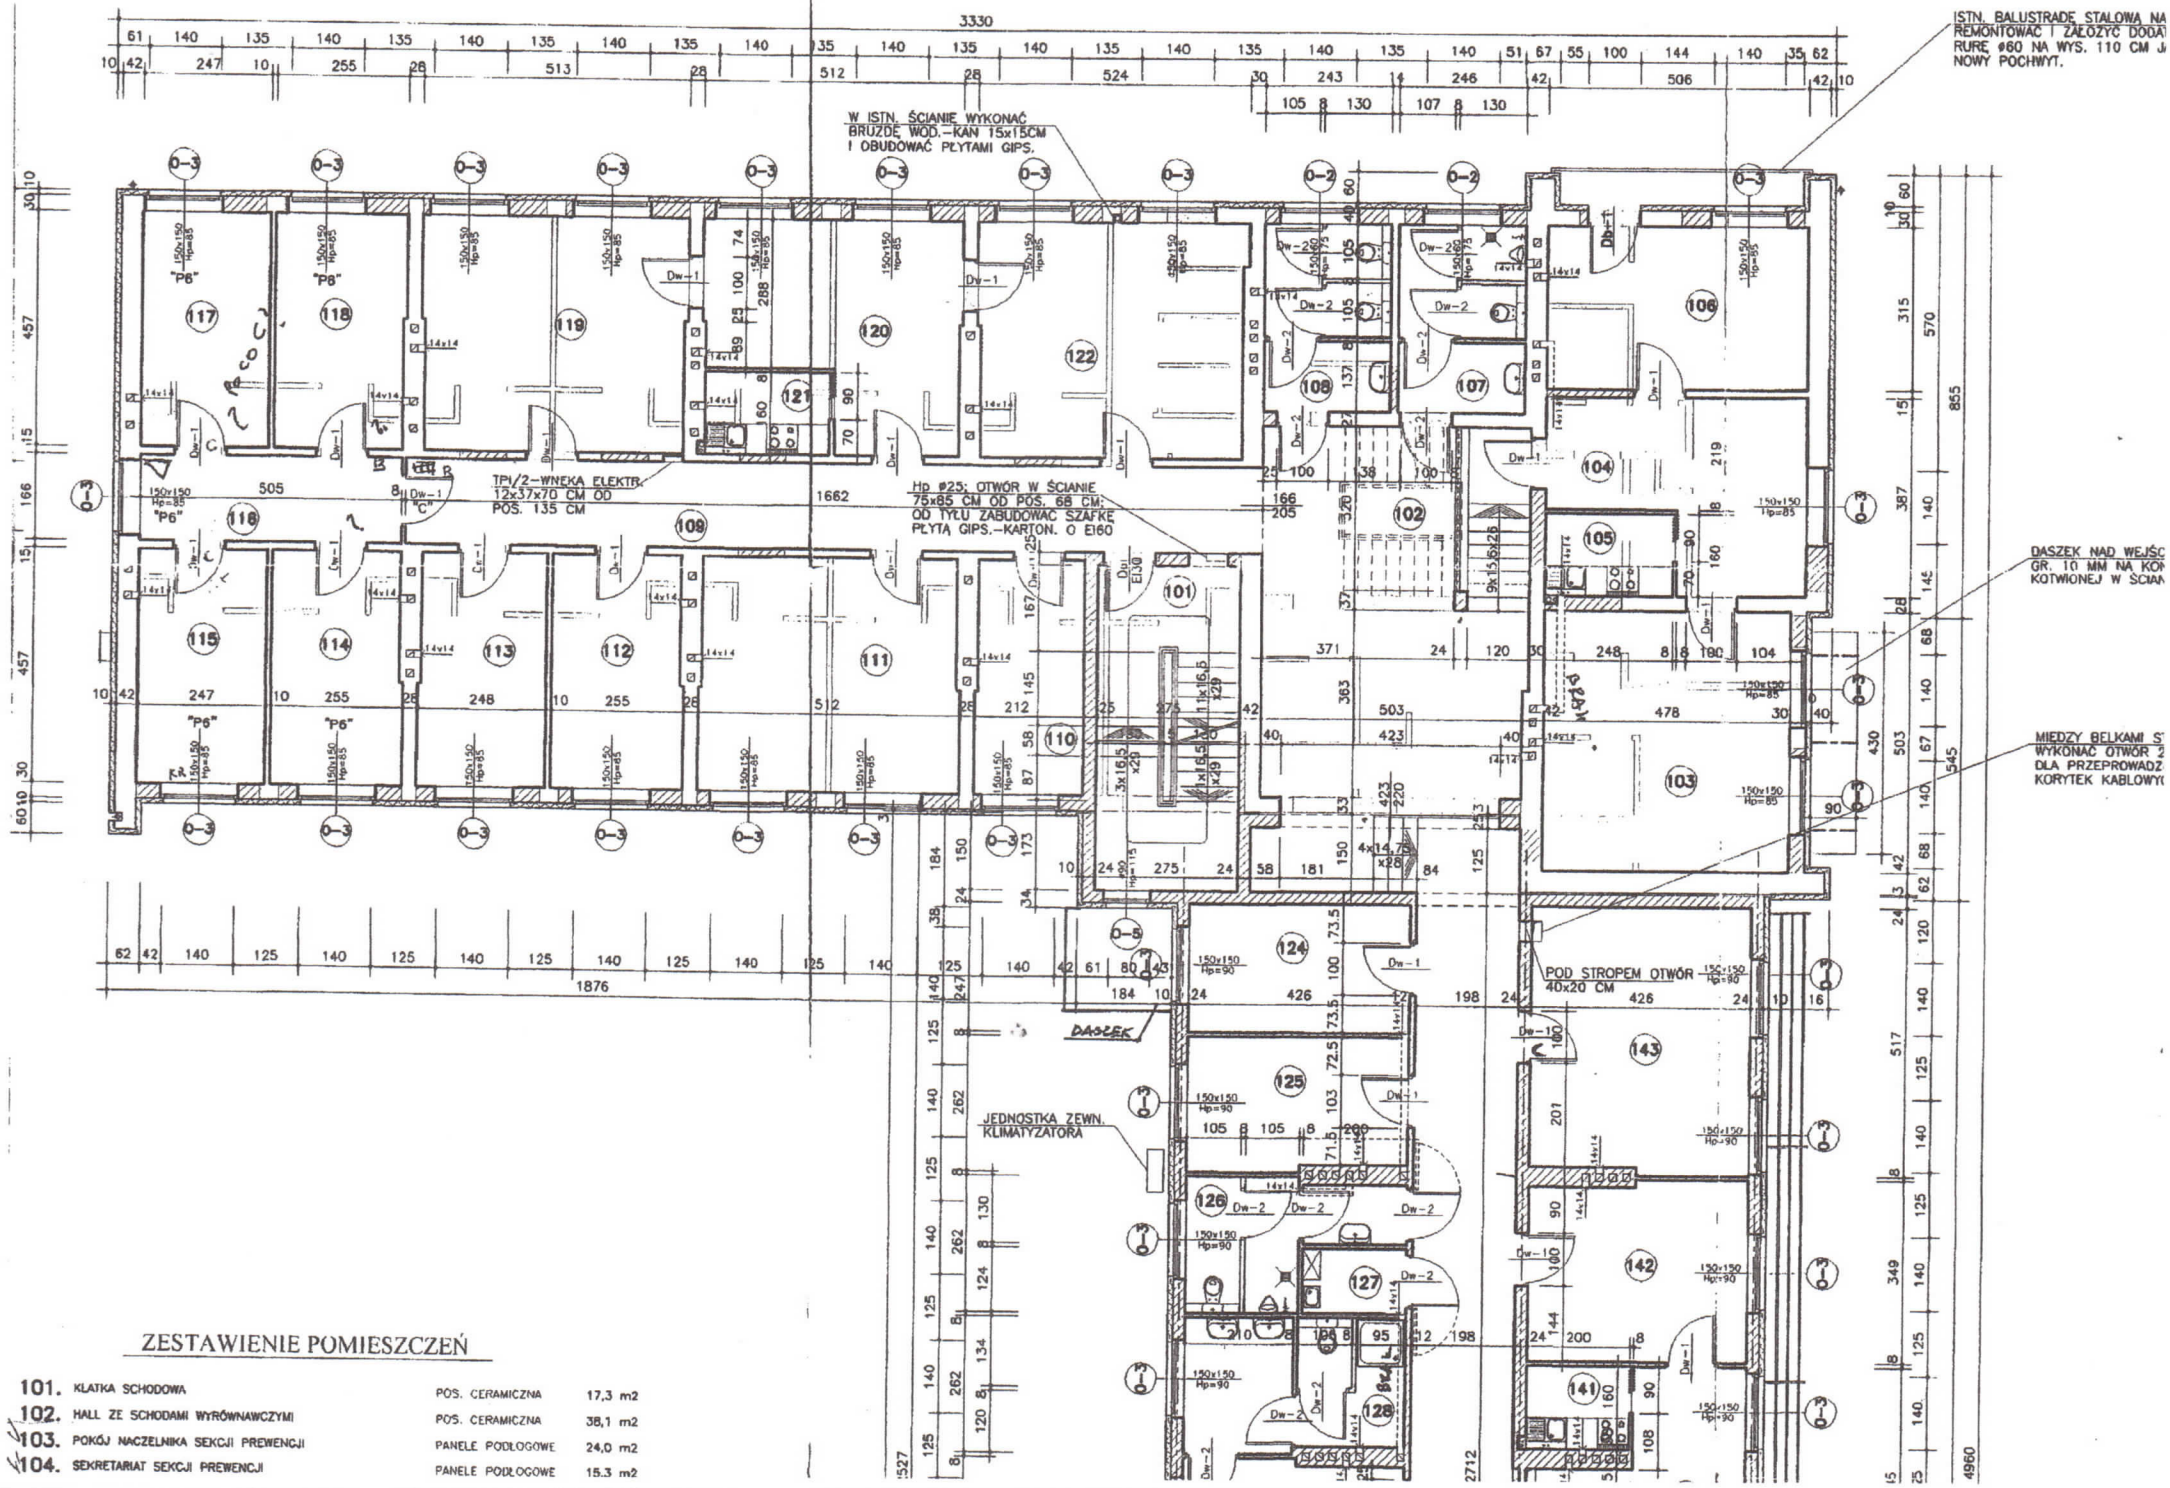


### ZESTAWIENIE POMIESZCZEŃ

|      |                                                  |                         |                       |
|------|--------------------------------------------------|-------------------------|-----------------------|
| 101. | KLATKA SCHODOWA                                  | POS. CERAMICZNA         | 17,3 m <sup>2</sup>   |
| 102. | HALL ZE SCHODAMI WYRÓWNAWCZYMI                   | POS. CERAMICZNA         | 38,1 m <sup>2</sup>   |
| 103. | POKÓJ NACZELNIKA SEKCJI PREWENCJI                | PANELE PODŁOGOWE        | 24,0 m <sup>2</sup>   |
| 104. | SEKRETARIAT SEKCJI PREWENCJI                     | PANELE PODŁOGOWE        | 15,3 m <sup>2</sup>   |
| 105. | ZAPLECZE KUCHENNE                                | POS. CERAMICZNA         | 4,0 m <sup>2</sup>    |
| 106. | POKÓJ ZASTĘPCY NACZELNIKA SEKCJI PREWENCJI       | PANELE PODŁOGOWE        | 18,0 m <sup>2</sup>   |
| 107. | W.C MĘSKI                                        | POS. CERAMICZNA         | 8,8 m <sup>2</sup>    |
| 108. | W.C DAMSKI                                       | POS. CERAMICZNA         | 8,8 m <sup>2</sup>    |
| 109. | KORYTARZ WEWNĘTRZNY                              | POS. CERAMICZNA         | 27,8 m <sup>2</sup>   |
| 110. | POKÓJ ZESPÓŁU KADR                               | WYKŁADZINA PVC          | 9,5 m <sup>2</sup>    |
| 111. | KADRY                                            | WYKŁADZINA PVC          | 23,0 m <sup>2</sup>   |
| 112. | POKÓJ SEKCJI DOCHODZENIOWO-ŚLEDZCZEJ             | WYKŁADZINA PVC          | 11,4 m <sup>2</sup>   |
| 113. | POKÓJ INSPEKTORA OIN                             | WYKŁADZINA PVC          | 11,1 m <sup>2</sup>   |
| 114. | PRZEGŁĄDANIE DOKUMENTÓW NIEJAWNYCH               | WYKŁADZINA PVC          | 11,5 m <sup>2</sup>   |
| 115. | WYDAWANIE DOKUMENTÓW NIEJAWNYCH                  | WYKŁADZINA PVC          | 11,3 m <sup>2</sup>   |
| 116. | KORYTARZ KANCELARII Tajnej                       | POS. CERAMICZNA         | 8,4 m <sup>2</sup>    |
| 117. | WYTWARZANIE DOKUMENTÓW NIEJAWNYCH ELEKTRONICZNIE | WYKŁADZINA PVC          | 11,3 m <sup>2</sup>   |
| 118. | SIEDZIBA OIN                                     | WYKŁADZINA PVC          | 11,4 m <sup>2</sup>   |
| 119. | POKÓJ KOMENDANTA KPP                             | PANELE PODŁOGOWE        | 23,0 m <sup>2</sup>   |
| 120. | SEKRETARIAT                                      | PANELE PODŁOGOWE        | 18,7 m <sup>2</sup>   |
| 121. | ZAPLECZE KUCHENNE                                | POS. CERAMICZNA         | 4,0 m <sup>2</sup>    |
| 122. | POKÓJ ZASTĘPCY KOMENDANTA KPP                    | PANELE PODŁOGOWE        | 23,3 m <sup>2</sup>   |
| 123. | KORYTARZ WEWN. ZE SCHODAMI WYRÓWNAWCZYMI         | POS. CERAMICZNA         | 60,2 m <sup>2</sup>   |
| 124. | POKÓJ SEKCJI DOCHODZENIOWEJ SRD                  | WYKŁADZINA PVC          | 10,5 m <sup>2</sup> ✓ |
| 125. | POKÓJ SEKCJI DOCHODZENIOWEJ SRD                  | WYKŁADZINA PVC          | 10,8 m <sup>2</sup> ✓ |
| 126. | W.C MĘSKI                                        | POS. CERAMICZNA         | 8,1 m <sup>2</sup> ✓  |
| 127. | POMIESZCZENIE PORZĄDKOWE                         | POS. CERAMICZNA         | 2,5 m <sup>2</sup> ✓  |
| 128. | WĘZEL SANITARNY                                  | POS. CERAMICZNA         | 11,0 m <sup>2</sup> ✓ |
| 129. | SZATNIA SEKCJI DOCHODZENIOWEJ SRD                | WYKŁADZINA PVC          | 22,0 m <sup>2</sup> ✓ |
| 130. | POKÓJ SEKCJI DOCHODZENIOWEJ SRD                  | WYKŁADZINA PVC          | 10,8 m <sup>2</sup> ✓ |
| 131. | POKÓJ SEKCJI DOCHODZENIOWEJ SRD                  | WYKŁADZINA PVC          | 10,8 m <sup>2</sup> ✓ |
| 132. | POKÓJ SEKCJI DOCHODZENIOWEJ SRD                  | WYKŁADZINA PVC          | 9,0 m <sup>2</sup> ✓  |
| 133. | KLATKA SCHODOWA                                  | POS. CERAMICZNA         | 18,8 m <sup>2</sup>   |
| 134. | ŚWIETLICA                                        | WYKŁADZINA PVC          | 51,8 m <sup>2</sup> ✓ |
| 135. | ZAPLECZE KUCHENNE                                | POS. CERAMICZNA         | 11,8 m <sup>2</sup> ✓ |
| 136. | POMIESZCZENIE ARCHIWUM                           | WYKŁADZINA PVC          | 22,0 m <sup>2</sup> ✓ |
| 137. | ARCHIWUM PODRĘCZNE                               | WYKŁADZINA PVC          | 10,8 m <sup>2</sup> ✓ |
| 138. | POMIESZCZENIE ARCHIWUM                           | WYKŁADZINA PVC          | 33,0 m <sup>2</sup> ✓ |
| 139. | ZASTĘPCA NACZELNIKA SEKCJI RUCHU DROGOWEGO       | PANELE PODŁOGOWE        | 10,8 m <sup>2</sup> ✓ |
| 140. | SEKRETARIAT SEKCJI RUCHU DROGOWEGO               | PANELE PODŁOGOWE        | 15,0 m <sup>2</sup> ✓ |
| 141. | ZAPLECZE KUCHENNE                                | POS. CERAMICZNA         | 4,0 m <sup>2</sup> ✓  |
| 142. | NACZELNIK SEKCJI RUCHU DROGOWEGO                 | PANELE PODŁOGOWE        | 14,8 m <sup>2</sup> ✓ |
| 143. | POMIESZCZENIE SERWERA                            | WYKL. PVC ANTYSTATYCZNA | 21,7 m <sup>2</sup> ✓ |

RAZEM I PIĘTRO


**Pu=707,9 m<sup>2</sup>**

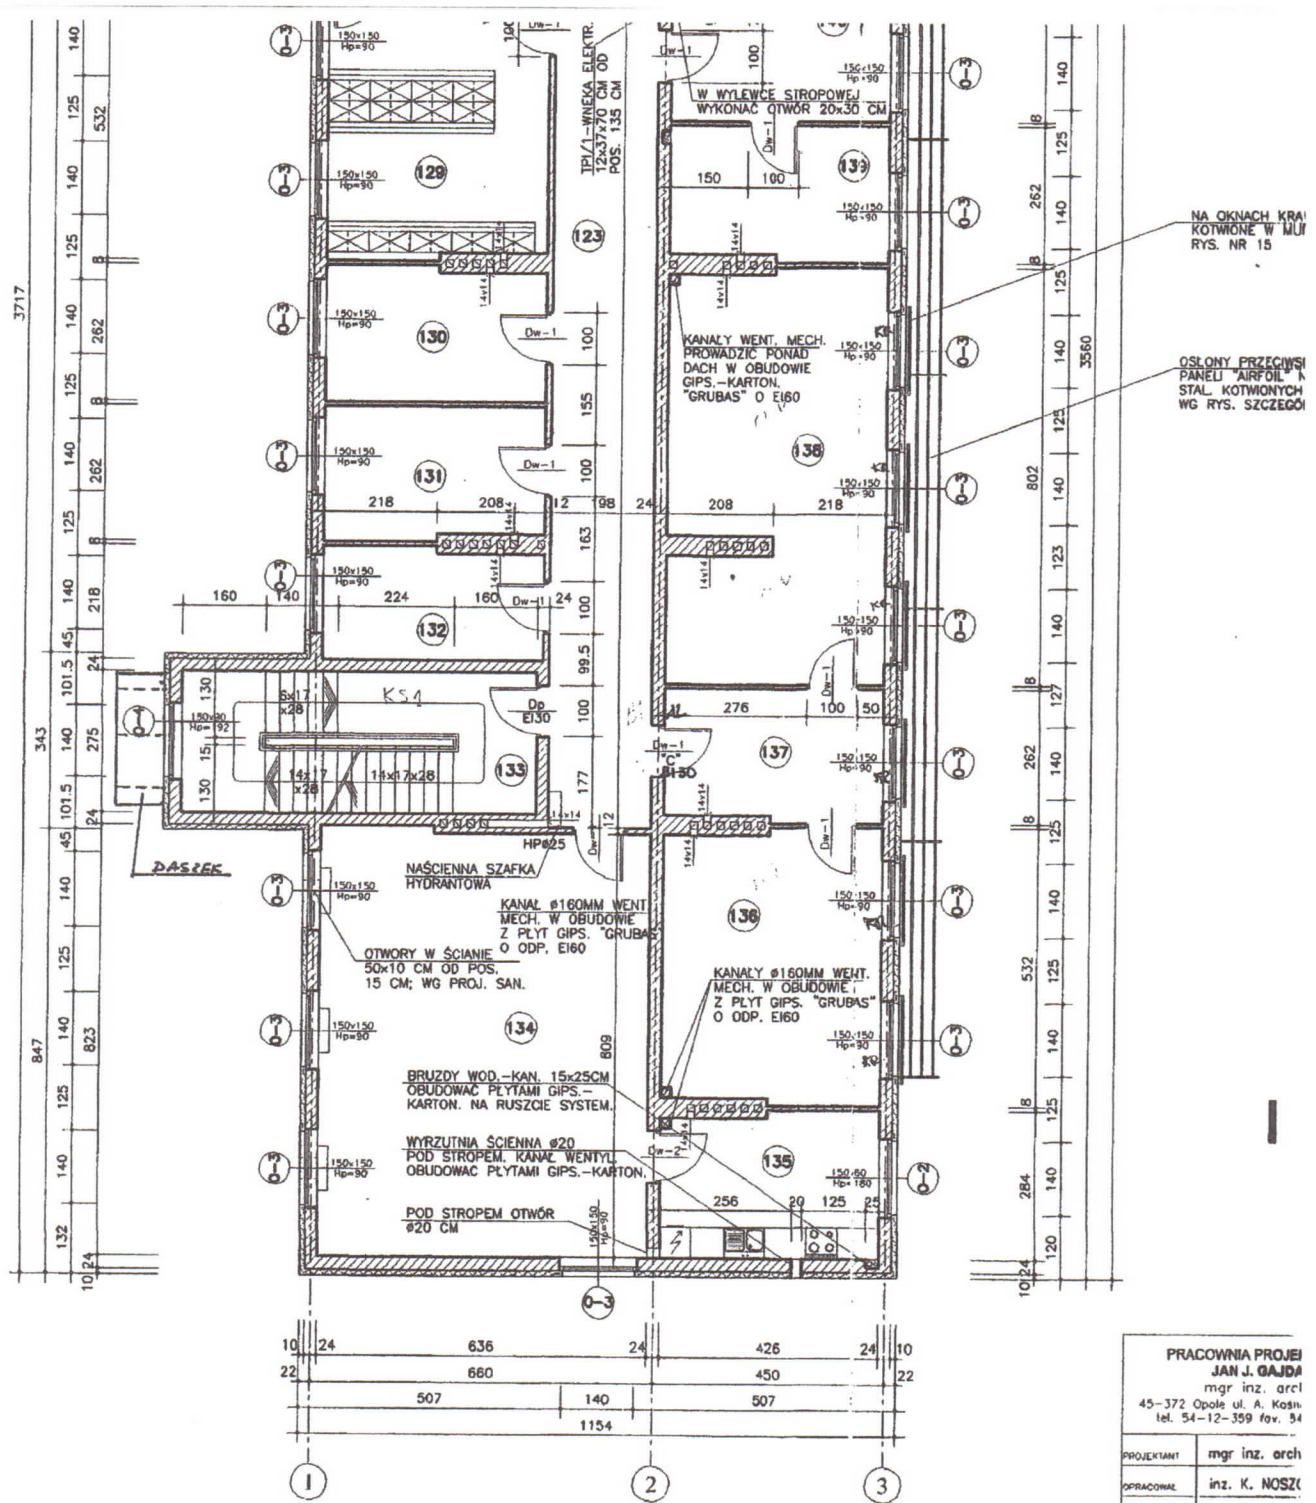

PRACOWNIA PROJEKTOWA  
JAN J. GAJDA  
mgr inż. arch.  
45-372 Opole ul. A. Kosz.  
tel. 54-12-359 f. 54

PROJEKTANT mgr inż. arch.  
OPRACOWAŁ inż. K. NOSZ  
SPRAWDZIŁ



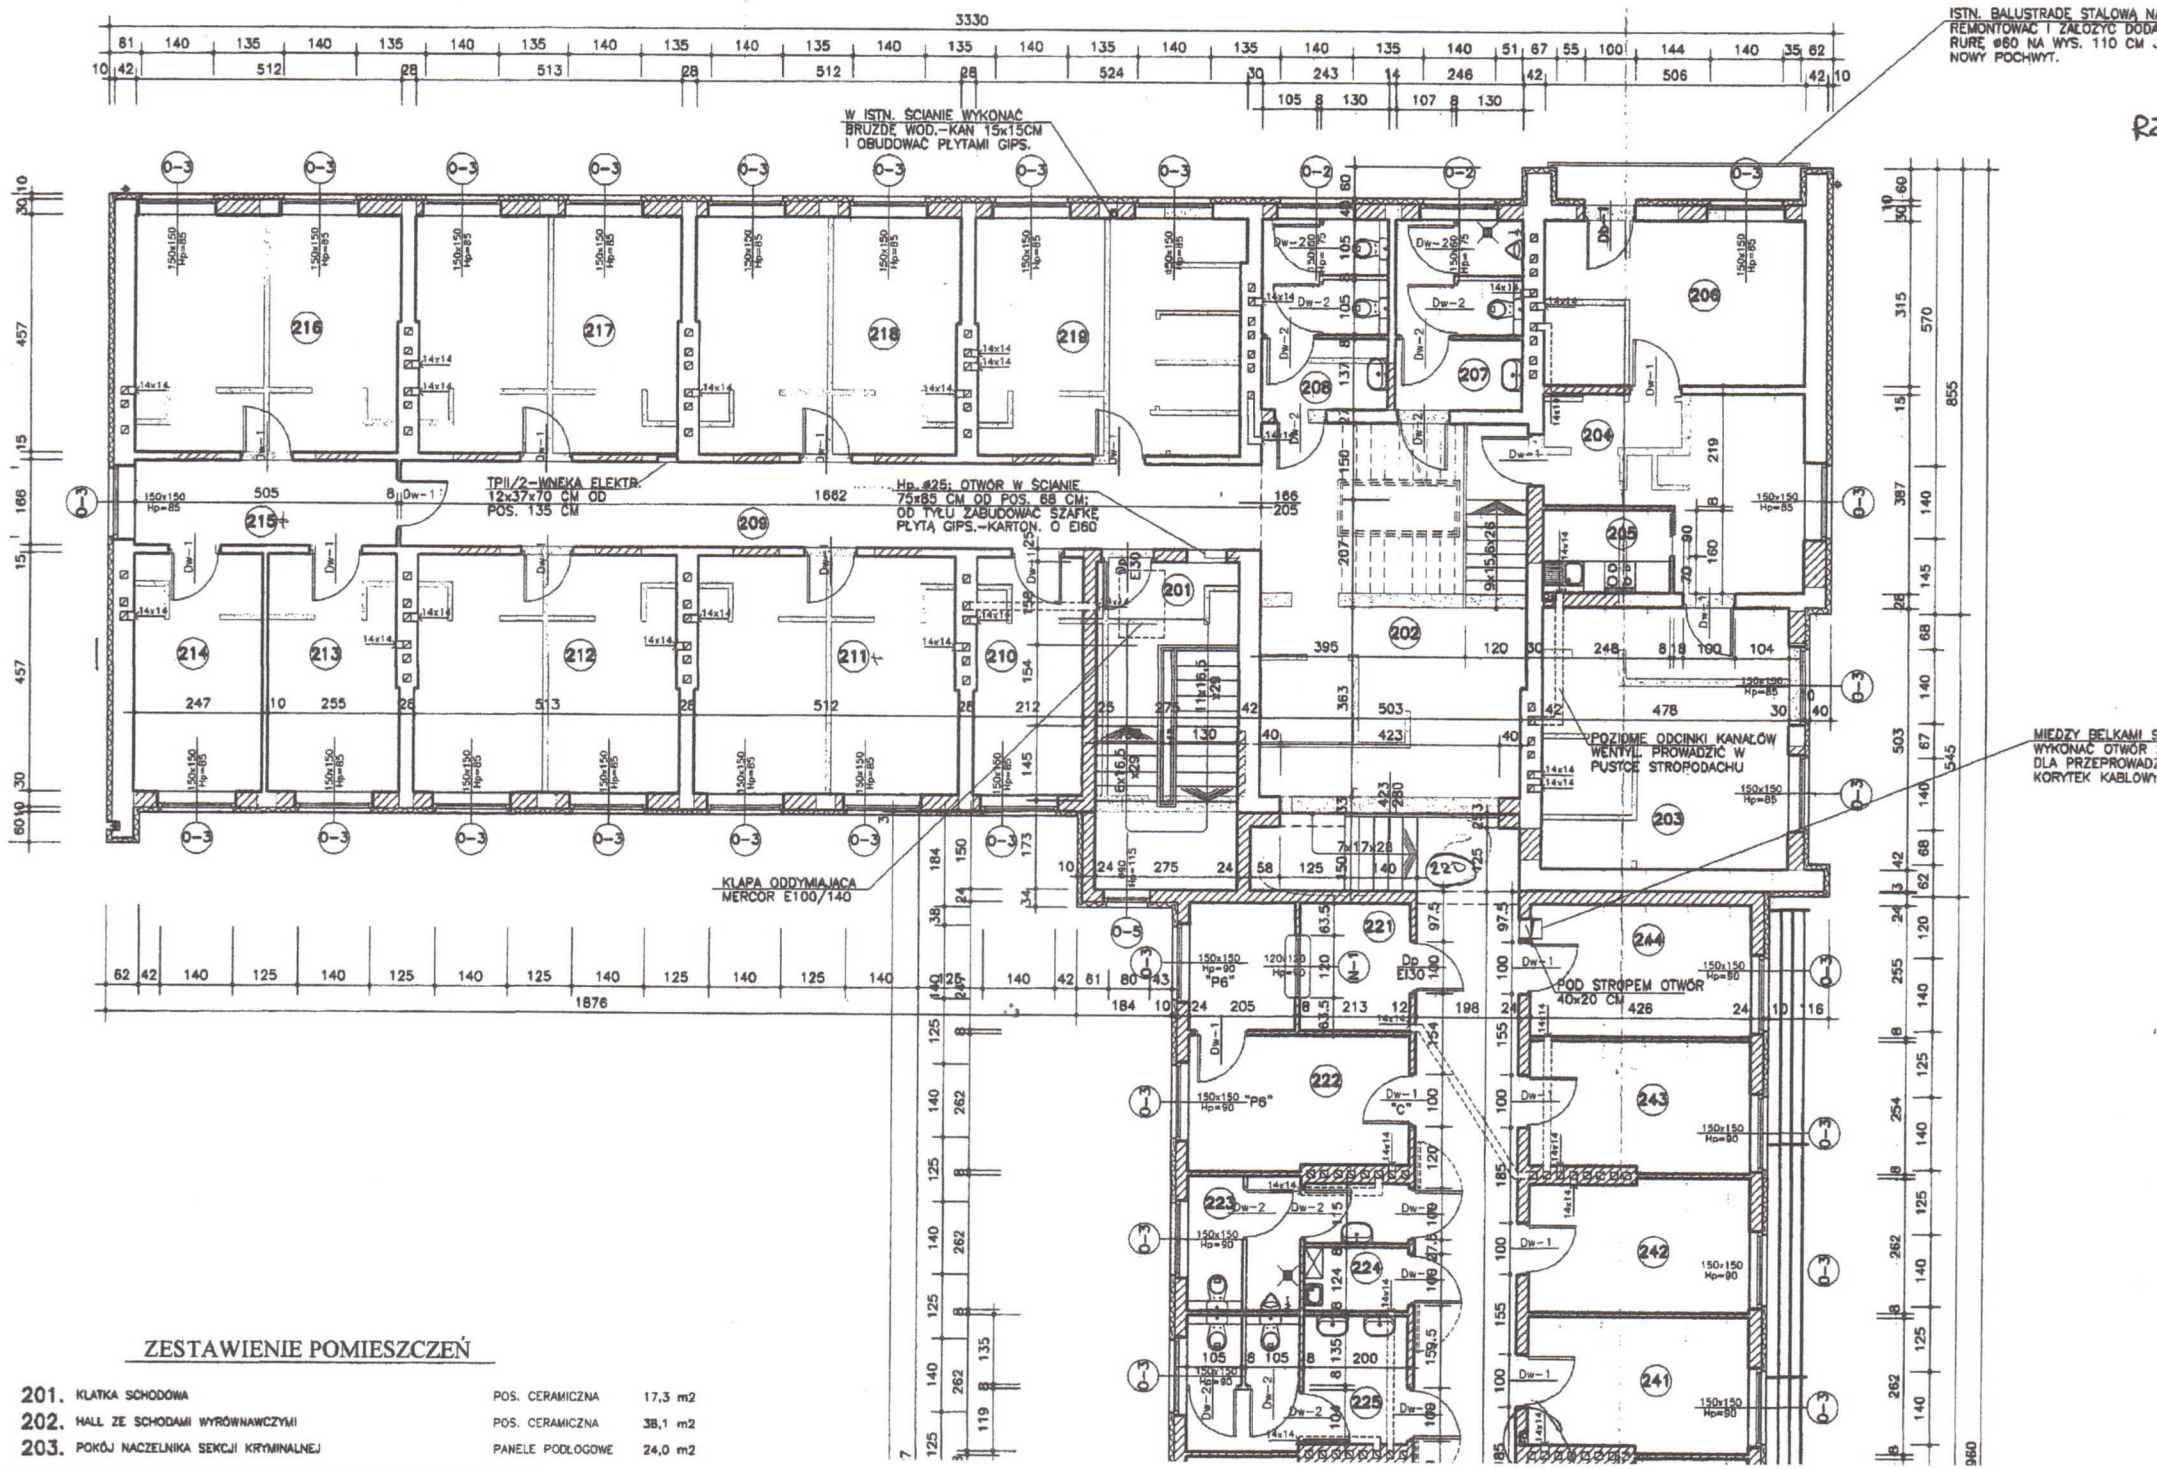

### ZESTAWIENIE POMIESZCZEŃ


|                                                            |                     |                     |
|------------------------------------------------------------|---------------------|---------------------|
| 201. KŁATKA SCHODOWA                                       | POS. CERAMICZNA     | 17,3 m <sup>2</sup> |
| 202. HALL ZE SCHODAMI WYRÓWNAWCZYMI                        | POS. CERAMICZNA     | 38,1 m <sup>2</sup> |
| 203. POKÓJ NACZELNIKA SEKCJI KRYMINALNEJ                   | PANELE PODŁOGOWE    | 24,0 m <sup>2</sup> |
| 204. SEKRETARIAT SEKCJI KRYMINALNEJ                        | PANELE PODŁOGOWE    | 15,3 m <sup>2</sup> |
| 205. ZAPLECZE KUCHENNE                                     | POS. CERAMICZNA     | 4,0 m <sup>2</sup>  |
| 206. POKÓJ ZASTĘPCY NACZELNIKA SEKCJI KRYMINALNEJ          | PANELE PODŁOGOWE    | 16,0 m <sup>2</sup> |
| 207. W.C MĘSKI                                             | POS. CERAMICZNA     | 8,9 m <sup>2</sup>  |
| 208. W.C DAMSKI                                            | POS. CERAMICZNA     | 8,8 m <sup>2</sup>  |
| 209. KORYTARZ WEWNĘTRZNY                                   | POS. CERAMICZNA     | 25,6 m <sup>2</sup> |
| 210. PALARNIA                                              | POS. CERAMICZNA     | 9,5 m <sup>2</sup>  |
| 211. POKÓJ KONTROLERÓW                                     | WYKŁADZINA PVC      | 23,1 m <sup>2</sup> |
| 212. POKÓJ KONTROLERÓW                                     | WYKŁADZINA PVC      | 23,0 m <sup>2</sup> |
| 213. BIBLIOTEKA                                            | WYKŁADZINA PVC      | 11,4 m <sup>2</sup> |
| 214. MAGAZYN PODRĘCZNY INFORMATYKI                         | WYKŁADZINA PVC      | 11,2 m <sup>2</sup> |
| 215. PRZEDSIÓNEK - POMIESZCZENIE KERO                      | WYKŁADZINA PVC      | 8,4 m <sup>2</sup>  |
| 216. POMIESZCZENIE STACJI UKSP                             | WYKL. PVC ANTISTAT. | 23,2 m <sup>2</sup> |
| 217. POKÓJ PRACY SŁUŻBOWEJ                                 | WYKŁADZINA PVC      | 23,0 m <sup>2</sup> |
| 218. POKÓJ KONTROLERÓW                                     | WYKŁADZINA PVC      | 23,0 m <sup>2</sup> |
| 219. POKÓJ KONTROLERÓW                                     | WYKŁADZINA PVC      | 23,3 m <sup>2</sup> |
| 220. KORYTARZ WEWN. ZE SCHODAMI WYRÓWNAWCZYMI              | WYKŁADZINA PVC      | 77,8 m <sup>2</sup> |
| 221. KASA Z PRZEDSIÓNKIEM                                  | WYKŁADZINA PVC      | 10,5 m <sup>2</sup> |
| 222. POMIESZCZENIE KASJERKI                                | WYKŁADZINA PVC      | 10,8 m <sup>2</sup> |
| 223. W.C MĘSKI                                             | POS. CERAMICZNA     | 8,1 m <sup>2</sup>  |
| 224. POMIESZCZENIE PORZĄDKOWE                              | POS. CERAMICZNA     | 2,5 m <sup>2</sup>  |
| 225. W.C DAMSKI                                            | POS. CERAMICZNA     | 11,0 m <sup>2</sup> |
| 226. POKÓJ TECHNIKÓW KRYMINALISTYKI                        | WYKŁADZINA PVC      | 22,0 m <sup>2</sup> |
| 227. POKÓJ PRZESŁUCHAŃ                                     | WYKŁADZINA PVC      | 10,8 m <sup>2</sup> |
| 228. POKÓJ OKAZAŃ                                          | WYKŁADZINA PVC      | 10,8 m <sup>2</sup> |
| 229. POKÓJ SEKCJI DOCHODZENIOWO-ŚLEDCZEJ                   | WYKŁADZINA PVC      | 9,0 m <sup>2</sup>  |
| 230. KŁATKA SCHODOWA                                       | POS. CERAMICZNA     | 18,8 m <sup>2</sup> |
| 231. MAGAZYN BRONI                                         | WYKŁADZINA PVC      | 10,7 m <sup>2</sup> |
| 232. POKÓJ TECHNIKÓW KRYMINALISTYKI                        | WYKŁADZINA PVC      | 11,3 m <sup>2</sup> |
| 233. POKÓJ TECHNIKÓW KRYMINALISTYKI                        | WYKŁADZINA PVC      | 12,1 m <sup>2</sup> |
| 234. POM. SUSZENIA DOWODÓW RZECZOWYCH BRUDNYCH BIOLOGICZNE | WYKŁADZINA PVC      | 11,8 m <sup>2</sup> |
| 235. MAGAZYN DOWODÓW RZECZOWYCH Z SUSZARNIĄ DOWODÓW        | WYKŁADZINA PVC      | 22,0 m <sup>2</sup> |
| 236. POKÓJ TECHNIKÓW KRYMINALISTYKI                        | WYKŁADZINA PVC      | 10,8 m <sup>2</sup> |
| 237. POKÓJ TECHNIKÓW KRYMINALISTYKI                        | WYKŁADZINA PVC      | 10,8 m <sup>2</sup> |
| 238. POKÓJ SEKCJI DOCHODZENIOWO-ŚLEDCZEJ                   | WYKŁADZINA PVC      | 22,0 m <sup>2</sup> |
| 239. POKÓJ TECHNIKÓW KRYMINALISTYKI                        | WYKŁADZINA PVC      | 10,8 m <sup>2</sup> |
| 240. POKÓJ TECHNIKÓW KRYMINALISTYKI                        | WYKŁADZINA PVC      | 10,8 m <sup>2</sup> |
| 241. POKÓJ SEKCJI KRYMINALNO-OPERACYJNEJ                   | WYKŁADZINA PVC      | 10,8 m <sup>2</sup> |
| 242. POKÓJ SEKCJI KRYMINALNO-OPERACYJNEJ                   | WYKŁADZINA PVC      | 10,8 m <sup>2</sup> |
| 243. POKÓJ SEKCJI KRYMINALNO-OPERACYJNEJ                   | WYKŁADZINA PVC      | 10,8 m <sup>2</sup> |
| 244. POKÓJ SEKCJI KRYMINALNO-OPERACYJNEJ                   | WYKŁADZINA PVC      | 10,9 m <sup>2</sup> |

RAZEM II PIĘTRO Pu=705,4 m<sup>2</sup>

KŁAPA ODDYMIAJĄCA MERCOR E100/140

WYŁĄZ NA DACH 80x80 CM

KANAŁY WENTYLACYJNE POD STROPEM II PIĘTRA WPROWADZIĆ W PRZESTRZEŃ SUFITU PODWIESZONEGO I WYPROWADZIĆ PONAD DACH

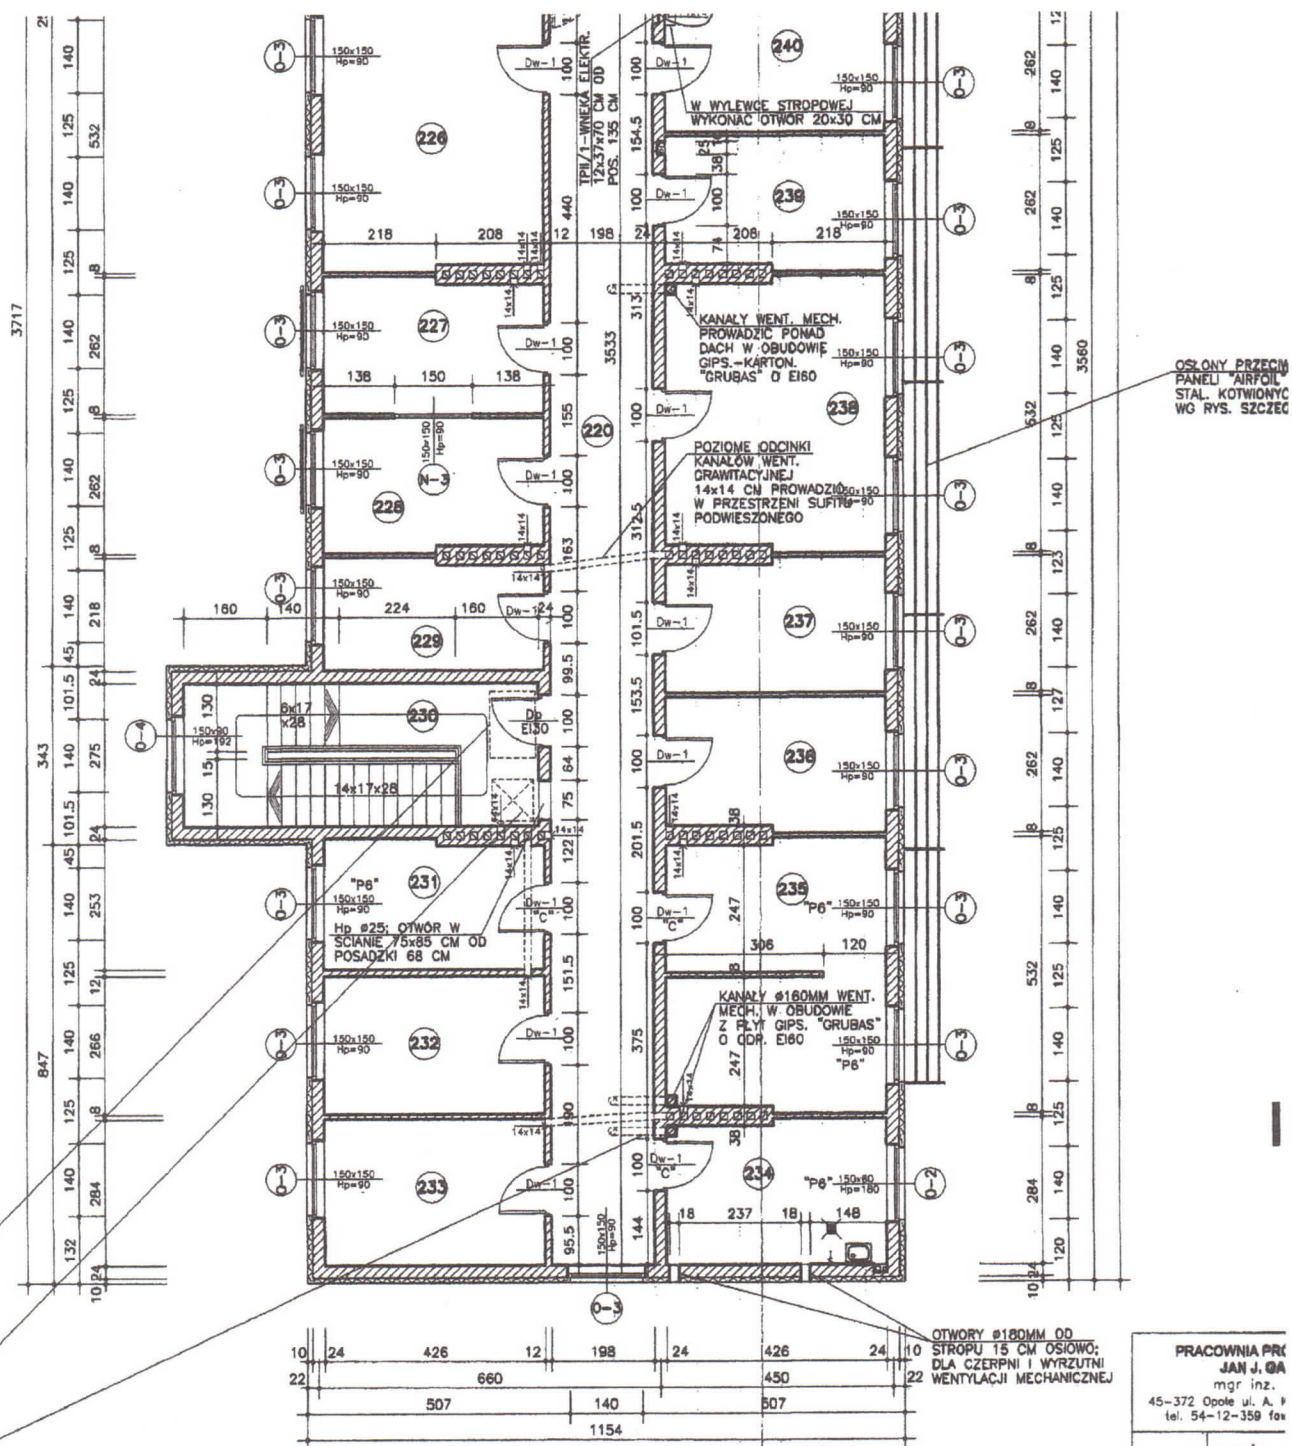

OSŁONY PRZECIWNOPALNIE STAL. KOTWIONO W RYS. SZCZEG.

OTWORY Ø180MM OD STROPU 15 CM OSIOWO DLA CZERPNI I WYRZUTNI 22 WENTYLACJI MECHANICZNEJ

PRACOWNIA PROJEKTOWA  
JAN J. GŁA  
mgr inż.  
45-372 Opole ul. A. 1  
tel. 54-12-359 fax

PROJEKTANT mgr inż. I  
OPRACOWAŁ inż. K. K.  
SPRAWDZIŁ