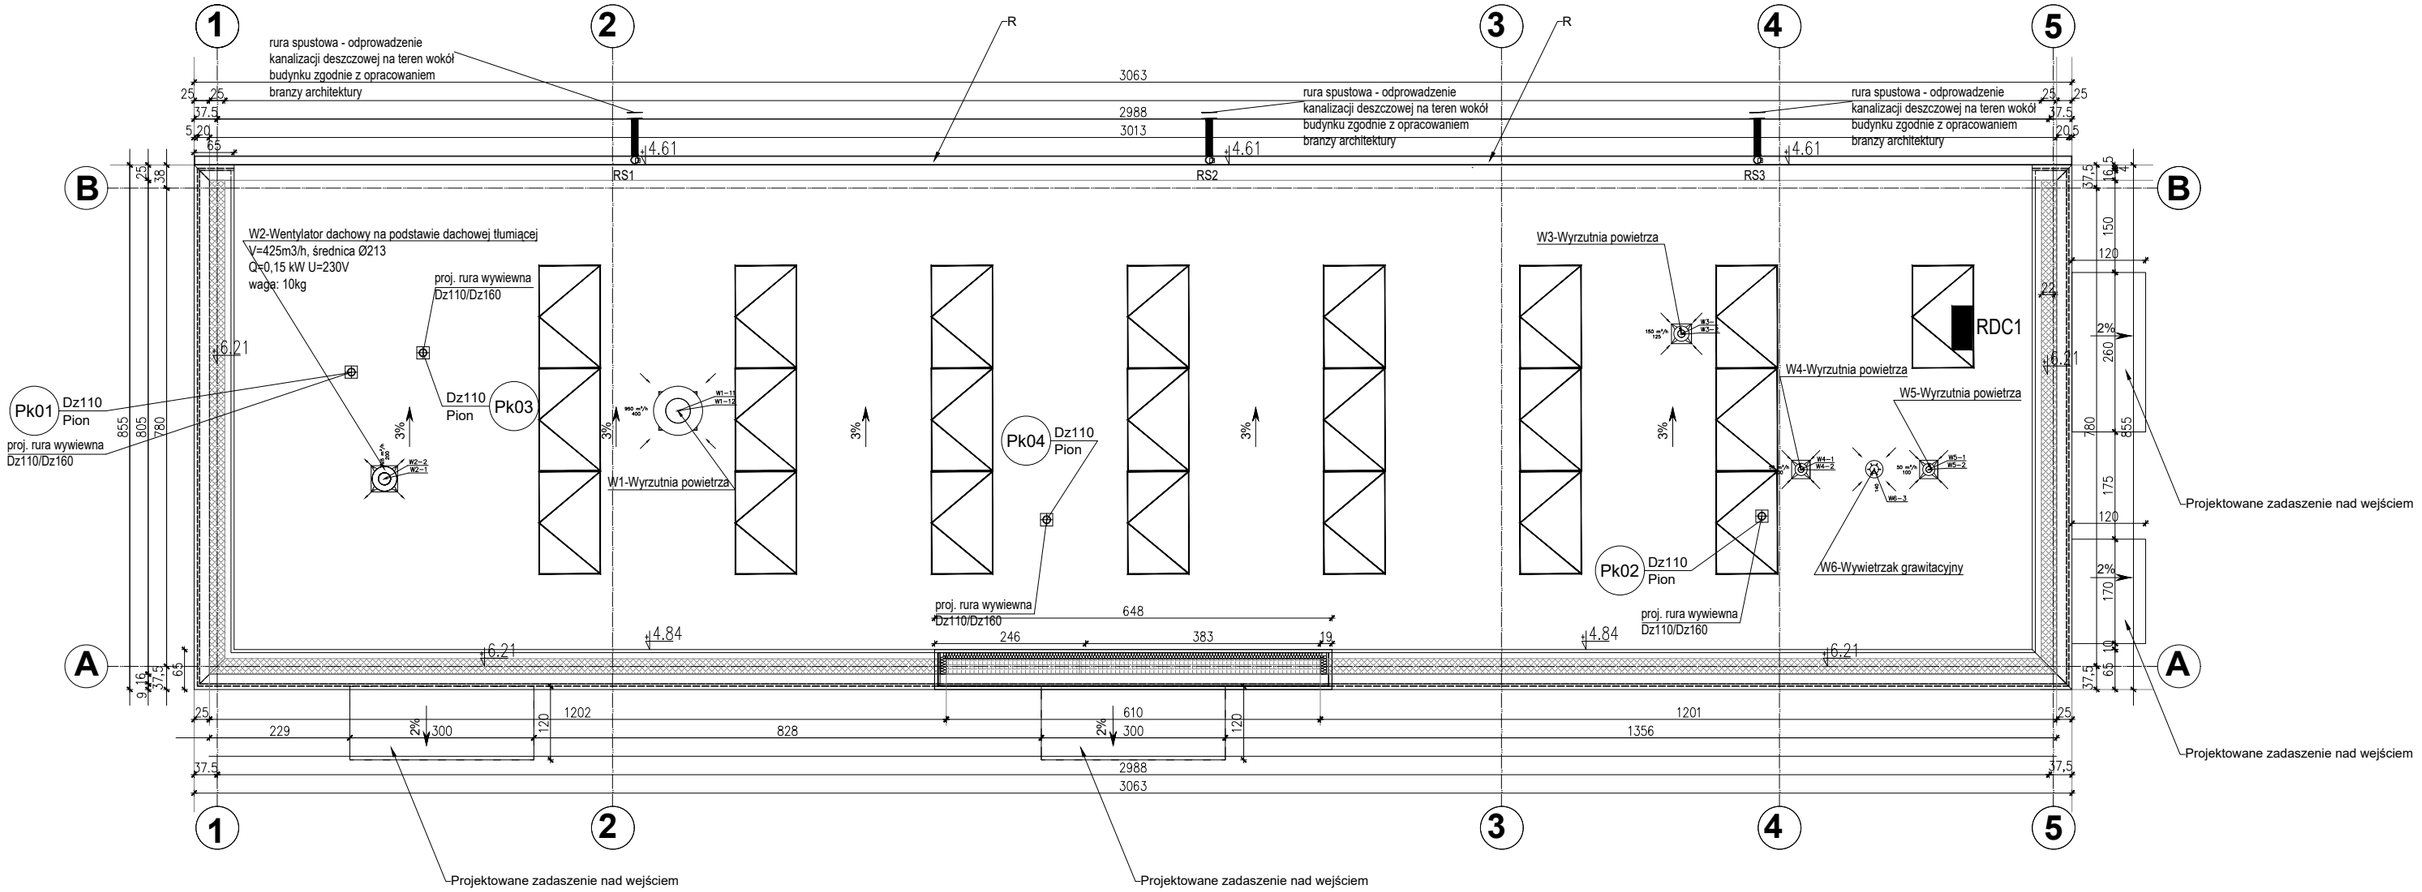

PANEL FOTOWOLTAICZNY 390Wp
O WYMIARACH: 1769x1052x35 mm
MONTAŻ NA KONSTRUKCJI WSPORCZEJ 20°

	Funkcja	Imię i nazwisko	Nr uprawnień	Podpis
PRIMTECH Szymon Kita tel: 506-340-000 www.primtech.pl	branża arch. Projektował:	mgr inż. arch. Magdalena Dornik-Morawiec	4/SLOKK/2019	
	branża arch. Sprawdził:	mgr inż. arch. Leszek Horzela	15/98	
	branża konstr. Projektował:	mgr inż. Szymon Kita	SLK/4918/PBKb/16	
	branża konstr. Sprawdził:	mgr inż. Daniel Klimek	SLK/2757/POOK/09	
	Lokalizacja:	Brójce, obr. Bukowiec, ul. Szkolna, dz. nr ewid. 430/10, 430/11, 430/12, 430/13, 430/14, 430/15, 430/17, 430/18, 430/20, 430/21		
	Nazwa projektu/Obiekt:	BUDOWA BOISKA SPORTOWEGO W GMINIE BRÓJCE		
Inwestor: GMINA BRÓJCE BRÓJCE 39 95-006 BRÓJCE	Nazwa rysunku:	RZUT DACHU		
	Faza proj.:	Projekt techniczny/wykonawczy	Nr rysunku: A-04	Nr egz.:
Data: GRUDZIEŃ 2021 r.	Skala:	1:100		

Korzystanie z rozwiązań technicznych zawartych w niniejszym projekcie, w zakresie przekraczającym ustalenia umowy na opracowanie dokumentacji, wymaga pisemnego zezwolenia: PRIMTECH Szymon Kita