



Polska Spółka Gazownictwa sp. z o.o.
Oddział w Gdańsku, Zakład w Bydgoszczy
ul. Jagiellońska 42, 85-097 Bydgoszcz
tel. 52 328 51 01, faks 52 328 51 02

Dział Zarządzania Majątkiem Sieciowym (ZTI)
ul. Jagiellońska 42, 85-097 Bydgoszcz
uzgodnienia.bydgoszcz@psgaz.pl

UZGODNIENIE NR 7085/BR/ZTI/2016 z dnia: 2016-10-10

Zadanie: Koncepcja programowo-przestrzenna hali gimnastyki sportowej z wyposażeniem na terenie Zespołu Szkół nr 15 w Bydgoszczy

Opracowanie: Projekt zagospodarowania terenu

Miejscowość: Bydgoszcz (gm. m. Bydgoszcz)

Adres: ul. Czerkaska 8 dz. nr 14,15,16/58 obręb 0172

Projektant: Krzysztof Andrzejewski, upr. nr: WB-NB-7210/250/82

Inwestor: Urząd Miasta Bydgoszczy Wydział Inwestycji Miasta Grudziądzka 9-15 85-130 Bydgoszcz

Opracowanie jw. UZGADNIA SIĘ.

Warunki uzgodnienia zawarto na drugiej stronie.

K.R. J. Z. F. ...

14.10.2016

D. Piorecki

17.10.2016

M. Piorecki


17.10.2016



7085/BR/ZTI/2016

Warunki uzgodnienia:

1. Realizację inwestycji należy prowadzić po wyłączeniu z eksploatacji czynnego przyłącza gazowego DN 100 stal.
2. Odcięcie dopływu gazu /w formie odpłatnej/ należy pisemnie zlecić w Rejonie Dystrybucji Gazu w Zakładzie w Bydgoszczy /tel.052 328-54-68/.

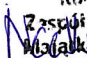Pieczętka i podpis:  Koordynator
Zespołu ds. Ewidencji
Kontakt i Uzgodnień


Tomasz Makielc

Osoba do kontaktu: Bożena Grabowska (bozena.grabowska@gdansk.psgaz.pl)

Otrzymują:


1. Inwestor
2. a/a

7085/BR/ZTI/2016

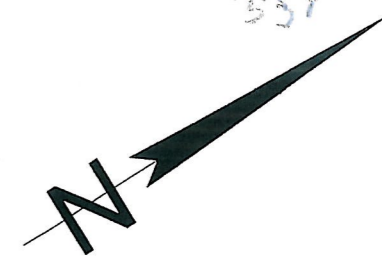

339

172

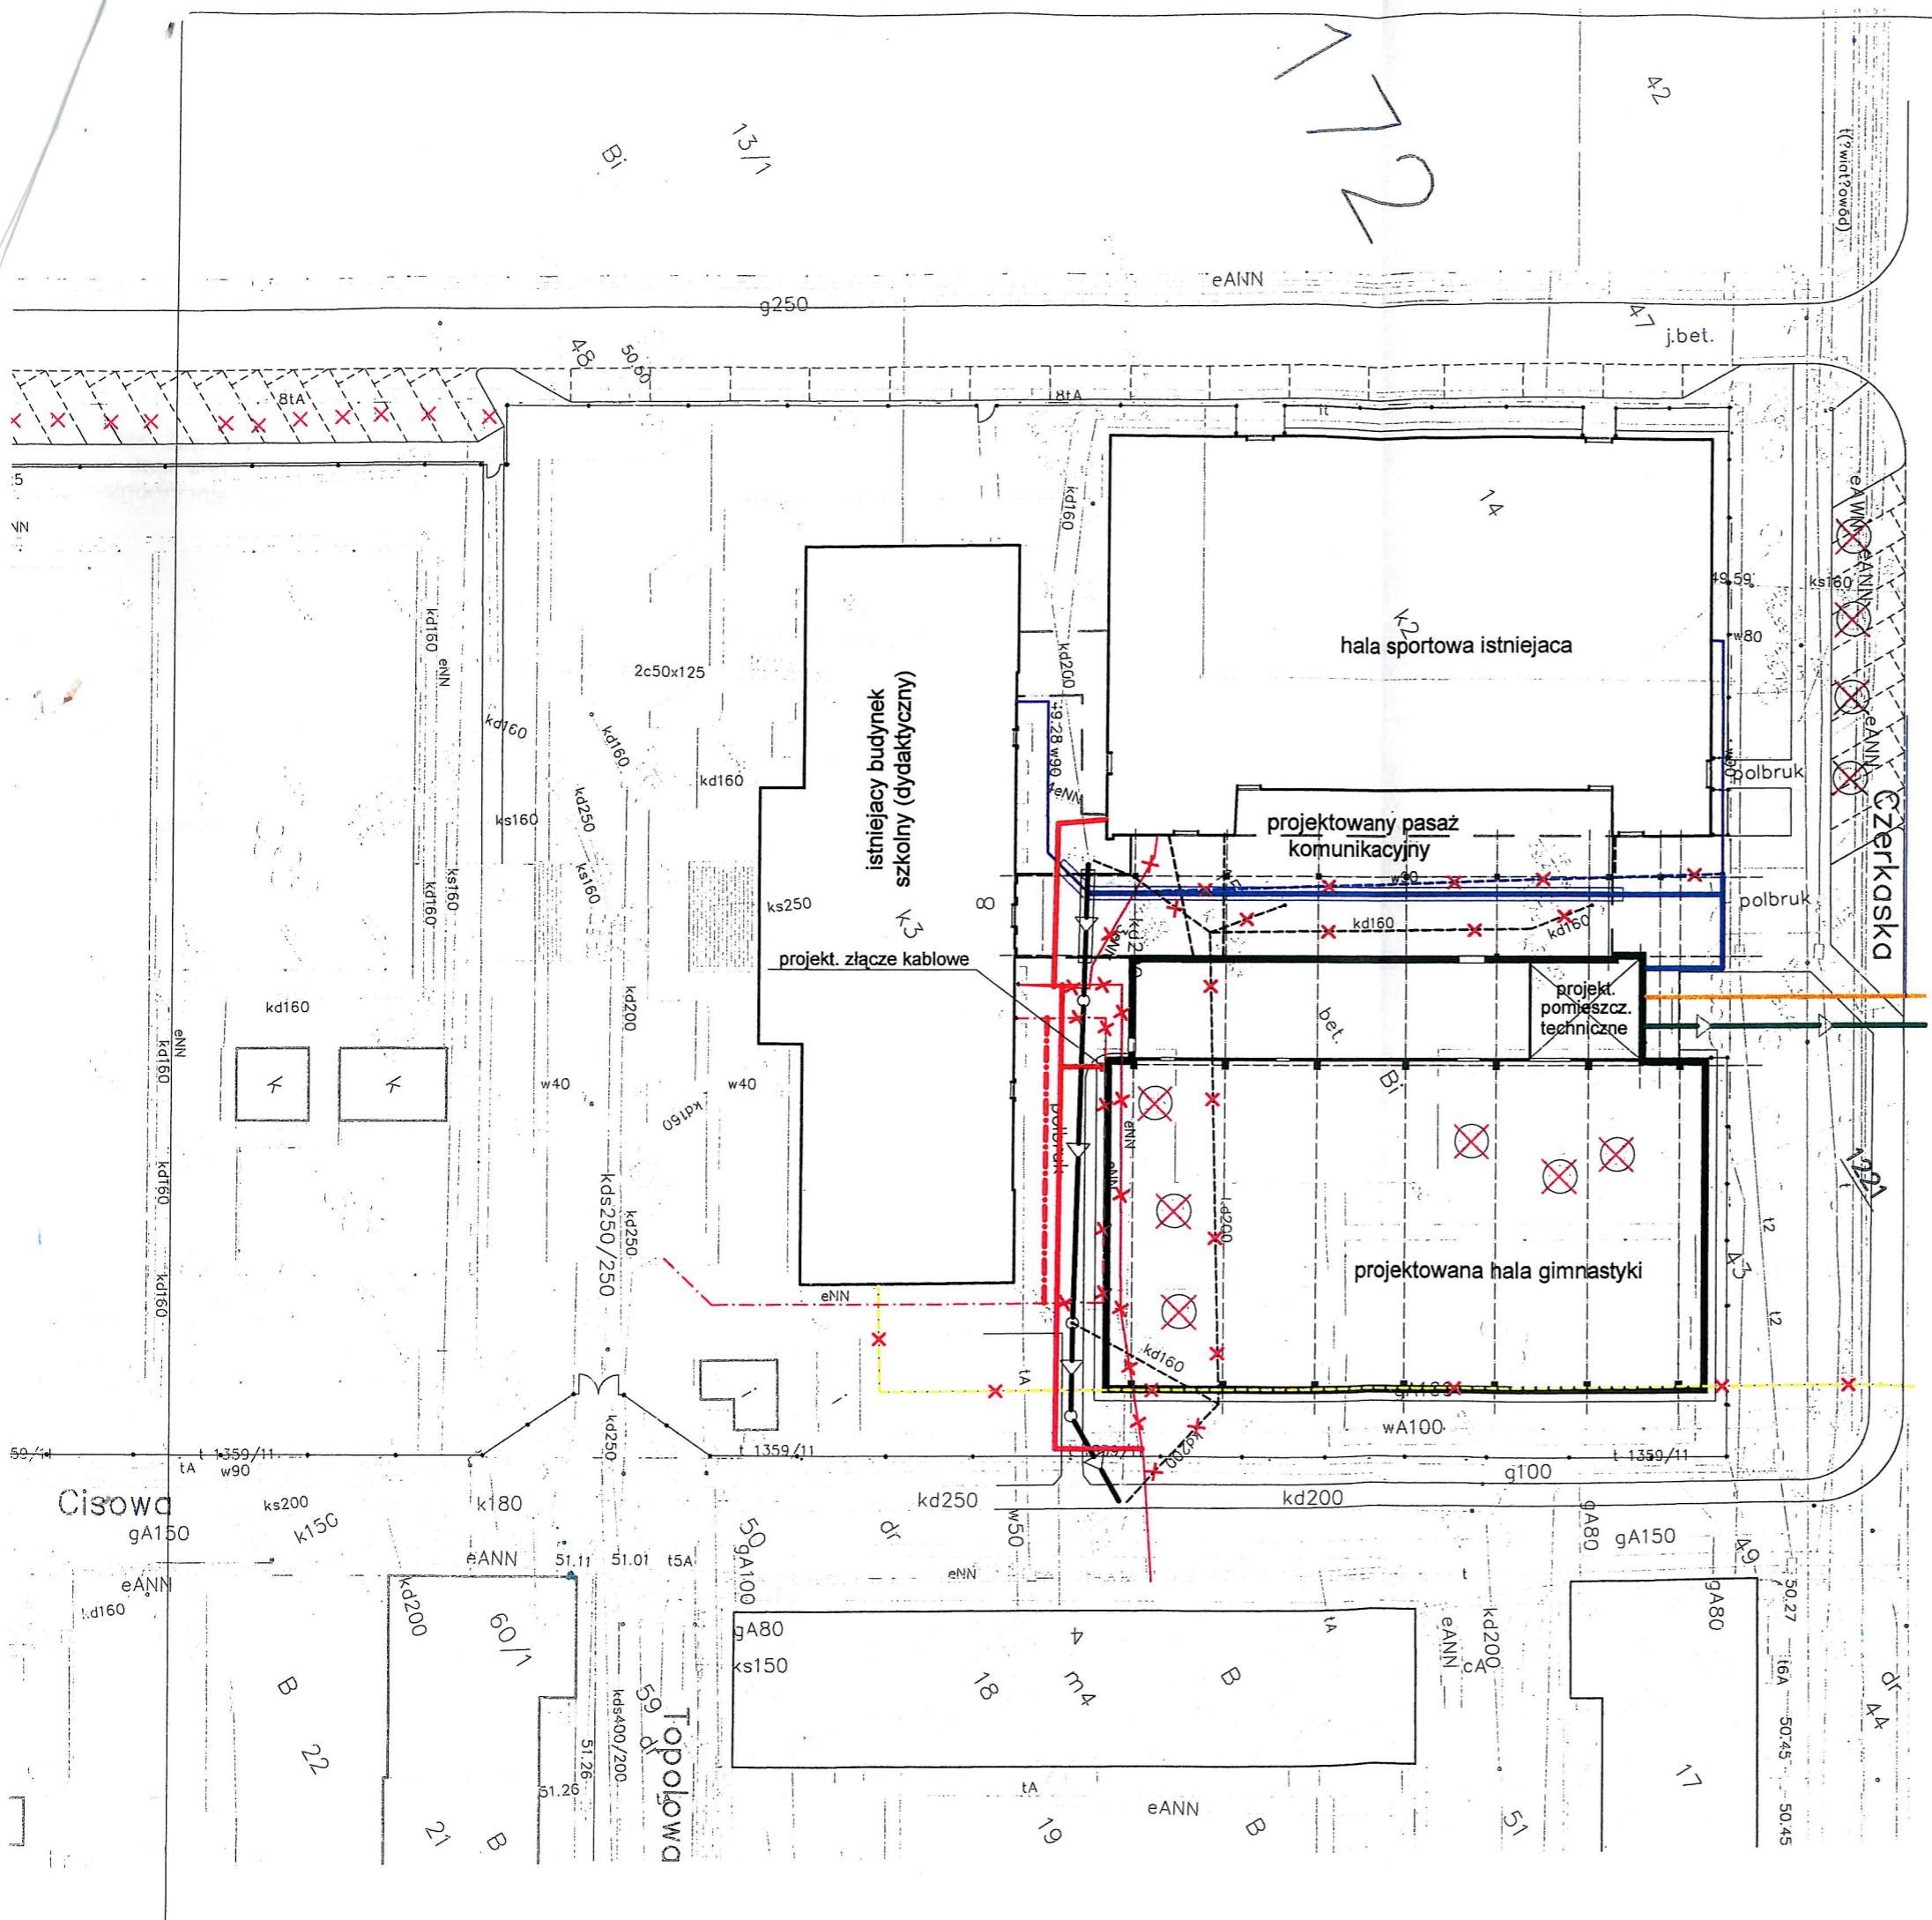

OZNACZENIA

- ISTN. GAZOCIĄG DO LIKWIDACJI
- PROJ. KANALIZACJA DESZCZOWA
- ISTN. KANALIZACJA DESZCZOWA DO LIKWIDACJI
- PROJ. KANALIZACJA DESZCZOWA W RURZE OSŁONOWEJ
- PROJ. PRZYŁĄCZE CIEPLNE
- PROJ. KANALIZACJA SANITARNA
- ISTN. WODOCIĄG DO ADAPTACJI
- ISTN. WODOCIĄG DO LIKWIDACJI
- PROJ. WODOCIĄG
- PROJ. RURA OSŁONOWA NA ISTN. WODOCIĄGU
- PROJ. RURA OSŁONOWA PROJ. WODOCIĄGU
- ISTN. KABLE ELEKTROENERGETYCZNE ZASILAJACE
- FRAGMENTY ISTN. KABLI ZASILAJĄCYCH DO DEMONTAŻU
- ISTN. KABLE ELEKTROENERGETYCZNE OŚWIETLENIOWE
- FRAGMENTY ISTN. KABLI OŚWIETLENIOWYCH DO DEMONTAŻU
- PROJ. KABLE ELEKTROENERGETYCZNE ZASILAJACE
- PROJ. KABLE ELEKTROENERGETYCZNE OŚWIETLENIOWE
- ISTNIEJACE DRZEWA I KRZEWY DO USUNIĘCIA

 Biuro ANDRZEJEWSKI Pracownia Projektowa ul. Łowiskowa 20 arch. Krzysztof Andrzejewski 85-224 Bydgoszcz www.biuoandrzejewski.pl tel. 880 877 656	
NAZWA INWESTYCJI: Koncepcja programowo-przestrzenna hali gimnastyki sportowej z wyposażeniem na terenie Zespołu Szkół nr 15 Mistrzostwa Sportowego w Bydgoszczy	
ADRES: Bydgoszcz, ul. Czerkaska 8, działki nr ew. 14, 15, 16/58 obręb 0172	
BRANŻA: architektura	STADIUM: koncepcja programowo-przestrzenna
TYTUL RYSURÓW: KONCEPCJA BUDOWY I PRZEBUDOWY UZBROJENIA TECHNICZNEGO TERENU	
ZESPÓŁ PROJEKTOWY: PROJEKTANT: mgr inż. arch. Krzysztof Andrzejewski	NUMER UPRAWNIENIA: WB-NB-7210/250/82 SPEC. ARCHITEKTONICZNA W ZAKRESIE PEŁNYM
SPRAWDZAJĄCY: mgr inż. arch. Elżbieta Andrzejewska	NUMER UPRAWNIENIA: WB-NB-7210/40/81 SPEC. ARCHITEKTONICZNA W ZAKRESIE PEŁNYM
DATA: 20.04.2016r. r.	SKALA: 1:500 NUMER RYSURÓW: 6