




LEGENDA:

-  elementy do rozbiórki
-  pomieszczenia wyłączone z inwestycji
-  zamurowania

Nr	Wersja	Data
----	--------	------

Chata PRACOWNIA PROJEKTOWA, NADZOR I REALIZACJA INWESTYCJI
 87-850 Chocelnia ul. W. Łokietka 3 NIP 558-122-48-37 kom 605 587 813

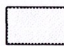
Studium projektu **RZUT PRZYZIEMIA CZĘŚCI REMONT. -REMONT**

Tytuł projektu **„Remont i wyposażenie budynku Ochotniczej Straży Pożarowej w Bierzynie”.**

Inwestor **OCHOTNICZ STRAŻ POŻARNA W BIERZYNIE**

IMIĘ I NAZWISKO PROJEKTANTA:	UPRAWNIENIA:	PODPIS:
Główny projektant: ELŻBIETA SZYMKOWSKA		
Sprawdzający:		

Branża	BUDOWLANA	Arkusz 01-R
Data	22.05.2024	
Skala	1:50	

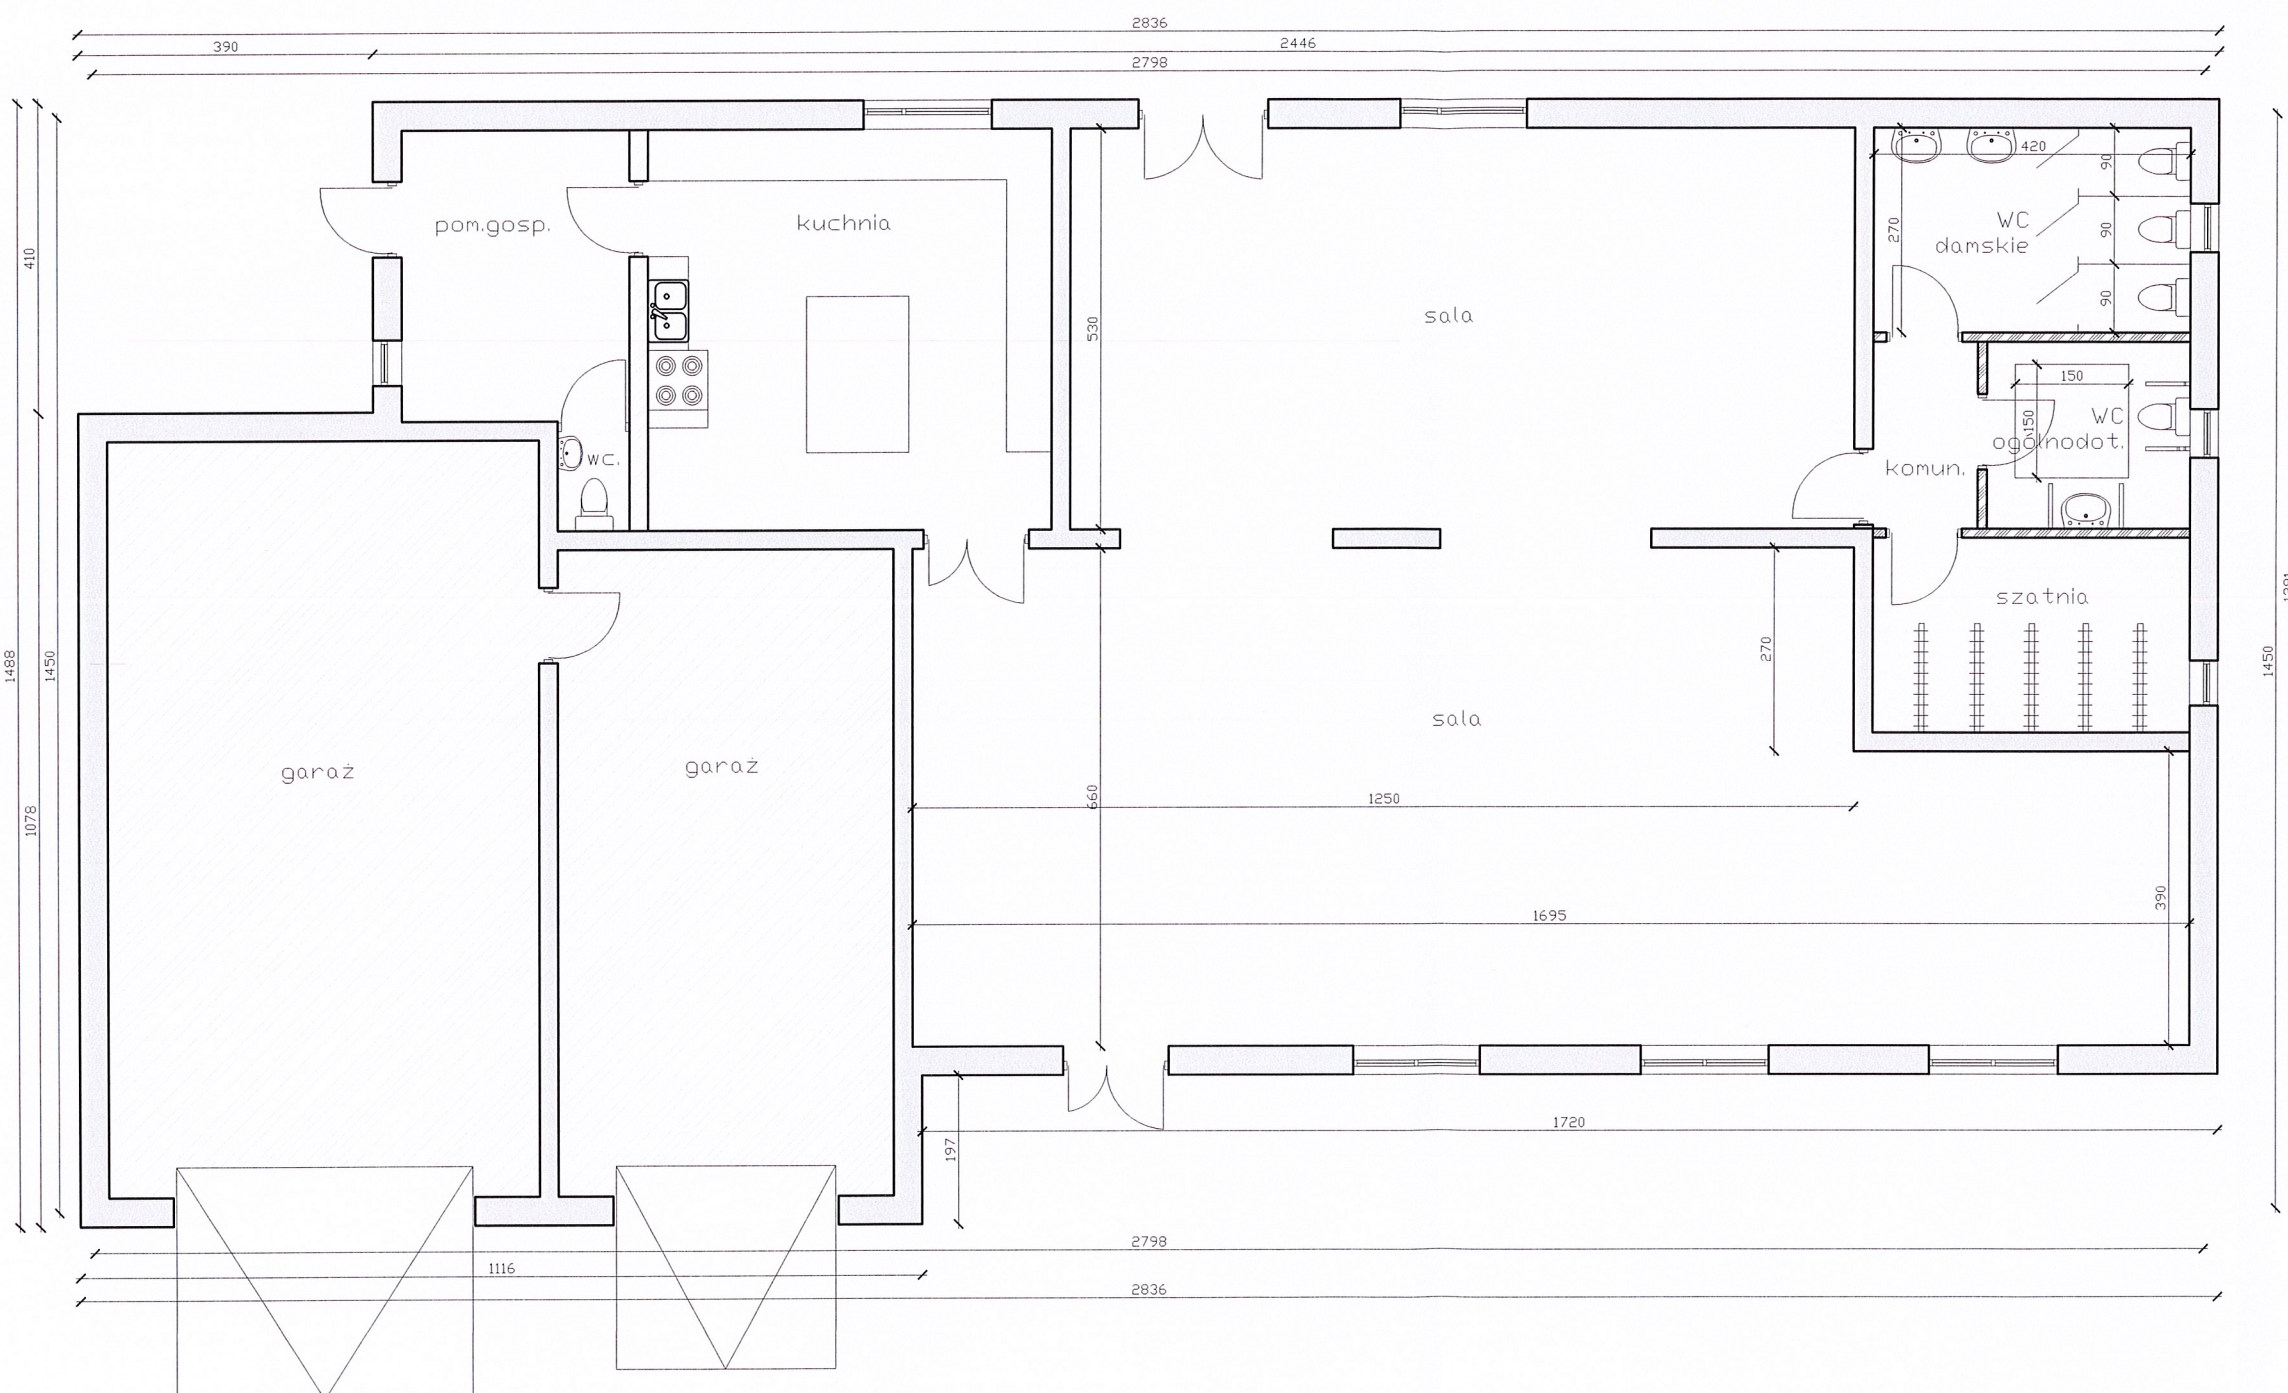

- LEGENDA:**
- pomieszczenia wyłączone z inwestycji
 - proj. ścianki działowe
 - istniejące ściany bez zmian

Nr	Wersja	Data

Chata PRACOWNIA PROJEKTOWA, NADZOR I REALIZACJA INWESTYCJI
 87-850 Chocień ul. W. Łokietka 3 NIP 558-122-48-37 kom 605 587 813

Studium projektu **RZUT PRZYZIEMIA CZĘŚCI REMONT. -REMONT**


Tytuł projektu **„Remont i wyposażenie budynku Ochotniczej Straży Pożarowej w Bierzynie”.**

Inwestor **OCHOTNICZA STRAŻ POŻARNA W BIERZYNI**

IMIĘ I NAZWISKO PROJEKTANTA :	UPRAWNIENIA :	PODPIS :
Główny projektant: ELŻBIETA SZYMKOWSKA		
Sprawdzający:		

Branża	BUDOWLANA	Arkusz 01-AB
Data	22.05.2024	
Skala	1:50	


LEGENDA:

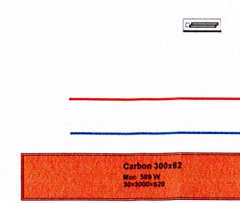

Rozdzielnica c.o. z zabudowanym osprzętem.
 Transformatory zgodnie z specyfikacją dostawcy systemu.
 Transformatory zmieniający napięcie z 230V/24V.
 Zabudowa zabezpieczeń oraz automatyki do sterowania ogrzewaniem.

Zasilanie do powłoki grzewczej tworzące bieguny. +
 Zabudowa zgodnie z dostawcą systemu grzewczego

Płynna powłoka grzewcza o napięciu 24V zabudowana na suficie podwieszonym zagruntowanym.
 Sufit przygotować zgodnie z wytycznymi dostawcy systemu grzewczego.
 Zabudowa sufitu np. Płyta GK na zakładkę.
 Po zabudowie płynnej powłoki grzewczej założyć siatkę budowlaną i obrobić szpachlą gipsową.

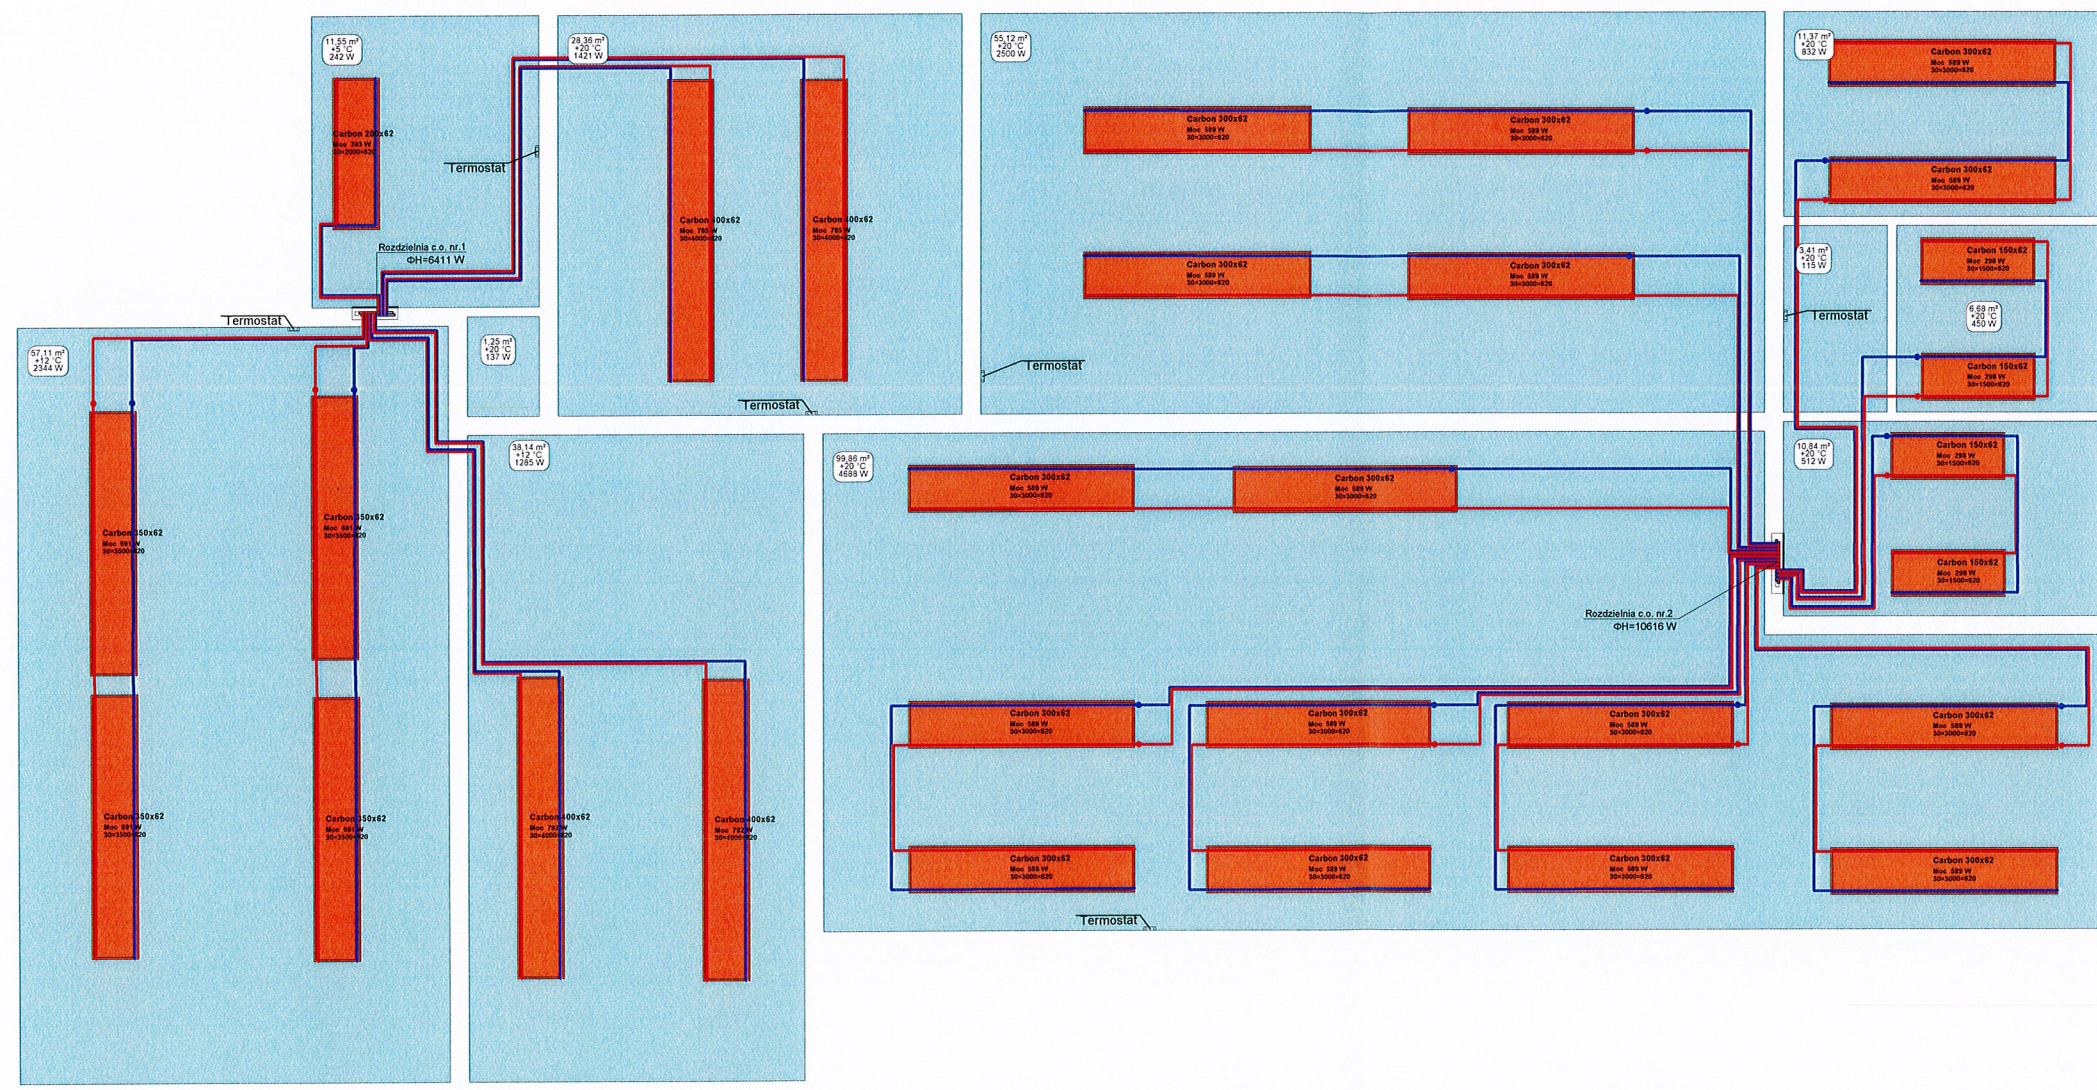

Nr	Wersja	Data

Chata PRACOWNIA PROJEKTOWA, NADZOR I REALIZACJA INWESTYCJI
 87-850 Chocień ul. W. Łokietka 3 NIP 558-122-48-37 kom 605 587 813

Studium projektu **RZUT PRZYZIEMIA CZĘŚCI REMONT. -INSTALACJA GRZEWICZA**

Tytuł projektu **„Remont i wyposażenie budynku Ochotniczej Straży Pożarowej w Bierzynie”**

Inwestor **OCHOTNICZ STRAŻ POŻARNA W BIERZYNIE**

IMIĘ I NAZYSKO PROJEKTANTA :	UPRAWNIENIA :	PODPIS :
Główny projektant ELŻBIETA SZYMKOWSKA		
Sprawdzający:		

Branża	BUDOWLANA	Arkusz 01-IG
Data	22.05.2024	
Skala	1:50	