przekroj bb.pdf

Propozycja 1.
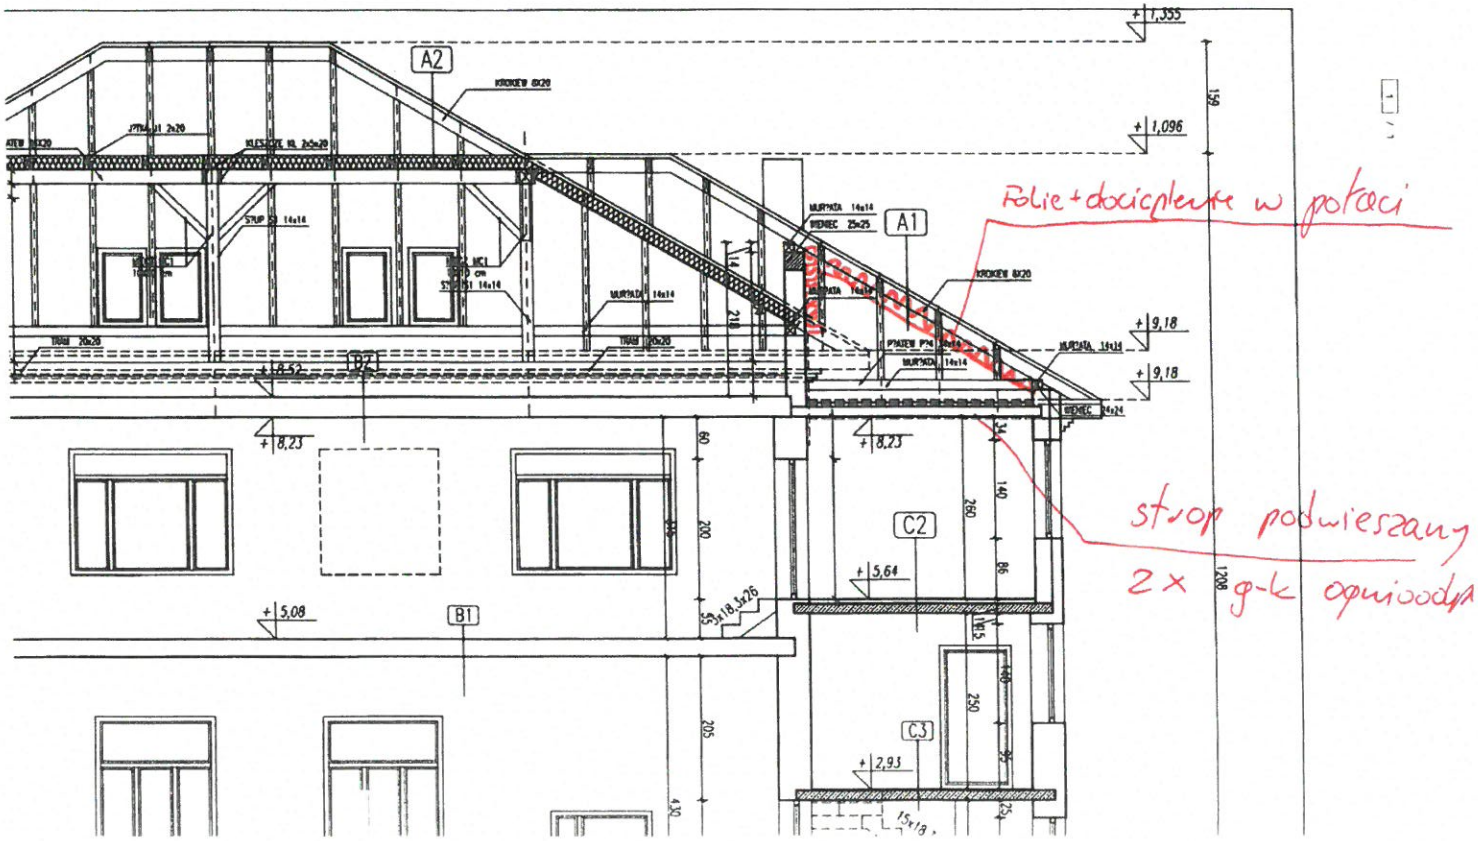
WARIANT I