


Rys. Profile podłużne przykanalików deszczowych od Wp13 do Wp16

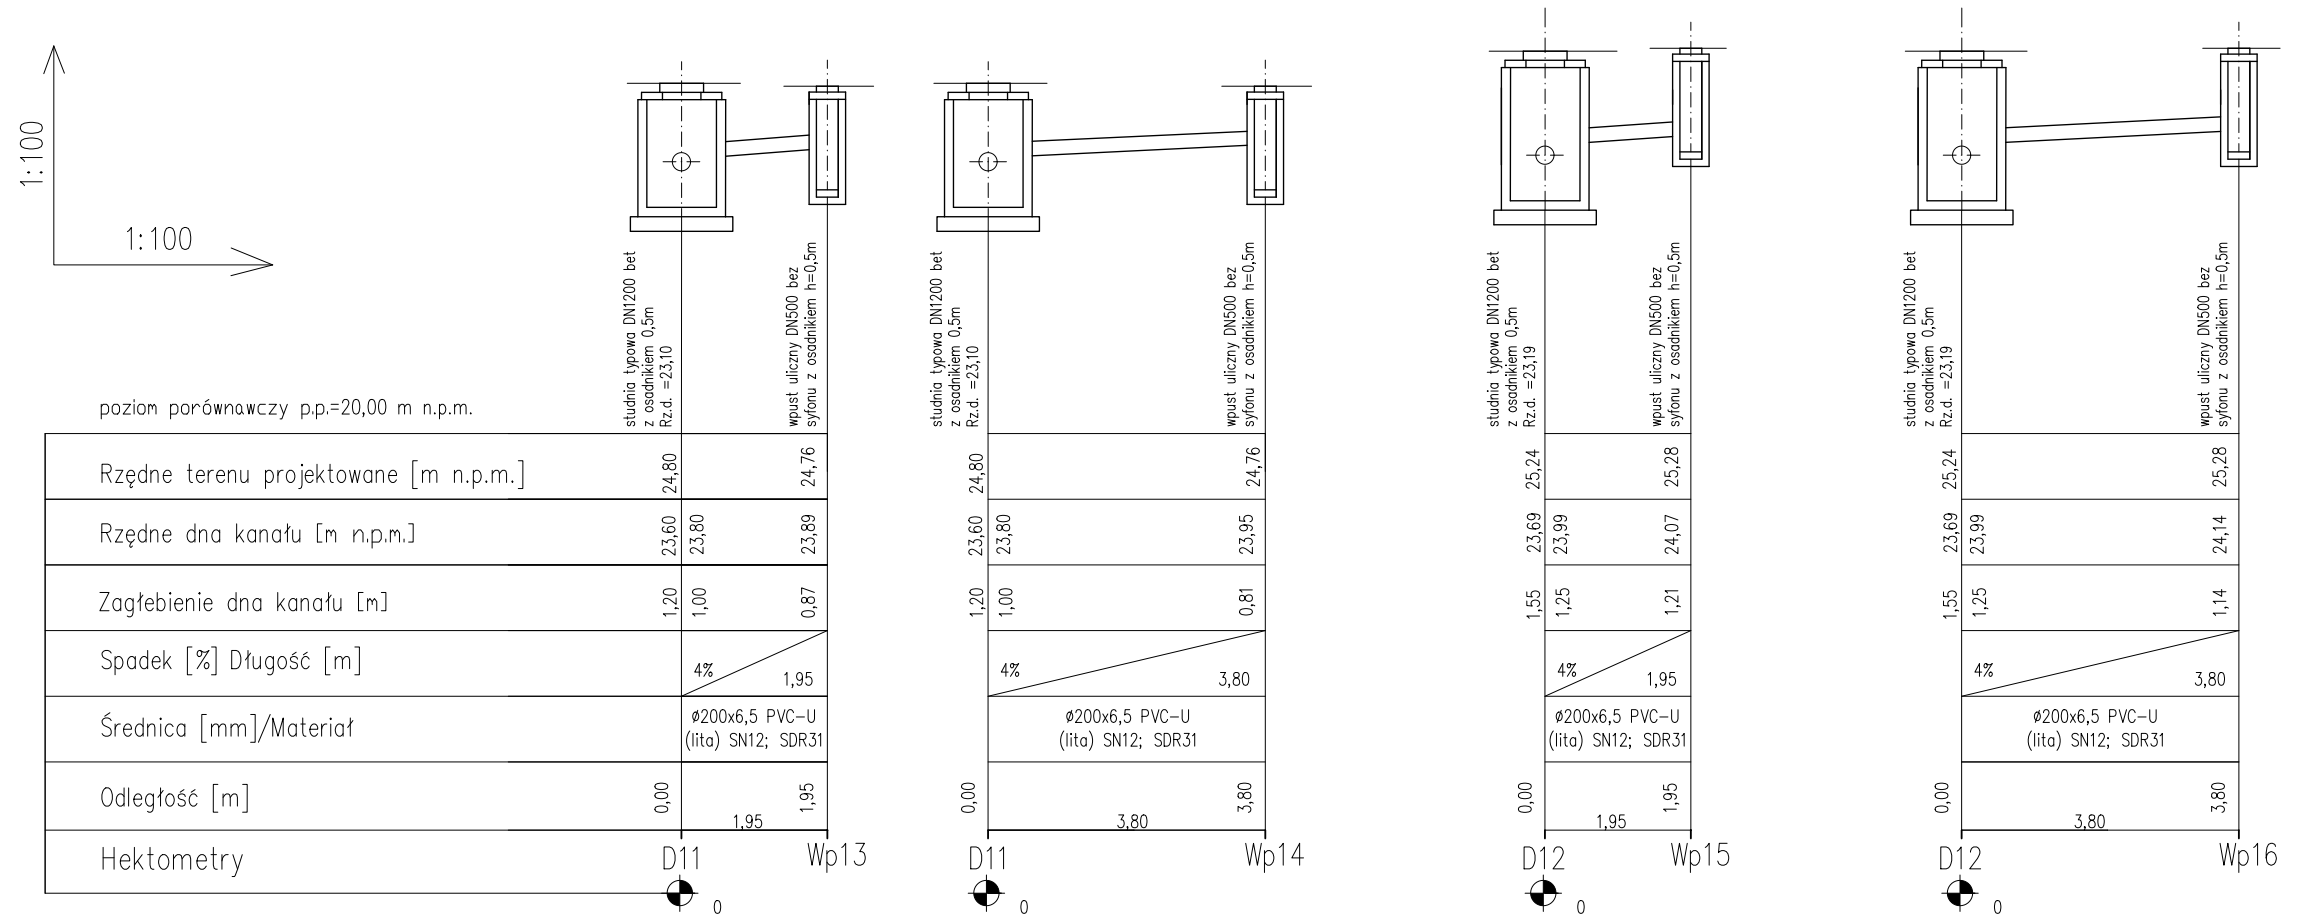

Jednostka projektowa				
<b>INŻYNIERIA DROGOWA</b> Tomasz Gałka 84-300 Lębork, ul. Zofii Witkowskiej 23A				
Temat				Stadium
Budowa drogi ul. Mieszka I (bis) w Lęborku dz. 142/5, 125/3, 112/4, 299/6, 147/8, 147/7, 14/14-L obr 11 Lębork				Projekt BUDOWLANY
Inwestor				Numer rysunku
GMINA MIASTO LĘBORK 84-300 Lębork, ul. Armii Krajowej 14				KD9
Nazwa rysunku				Skala rysunku
PROFILE PODŁUŻNE PRZYKANALIKÓW DESZCZOWYCH				1: 100/100
Zespół autorstwa	Inię i nazwiska	Nr uprawnień	Data opracowania	Podpis
<b>BRANŻA DROGOWA</b>				
Projektowała:	mgr inż. Kinga WAJS	ZAP/0235/PWOS/13	01/2020	
Sprawdza/Jacy:	mgr inż. Łukasz SZCZURKOWSKI	POM/1S/0211/15	01/2020	
Kreślił:	mgr inż. Przemysław JELONEK		01/2020	