





PRZEKROJE NORMALNE

PNK-1
zakres drogi zasadniczej
łącznik nr 1
plac/składnica nr 1

PRZEKRÓJ NORMALNY PLAC/SKŁADNICA

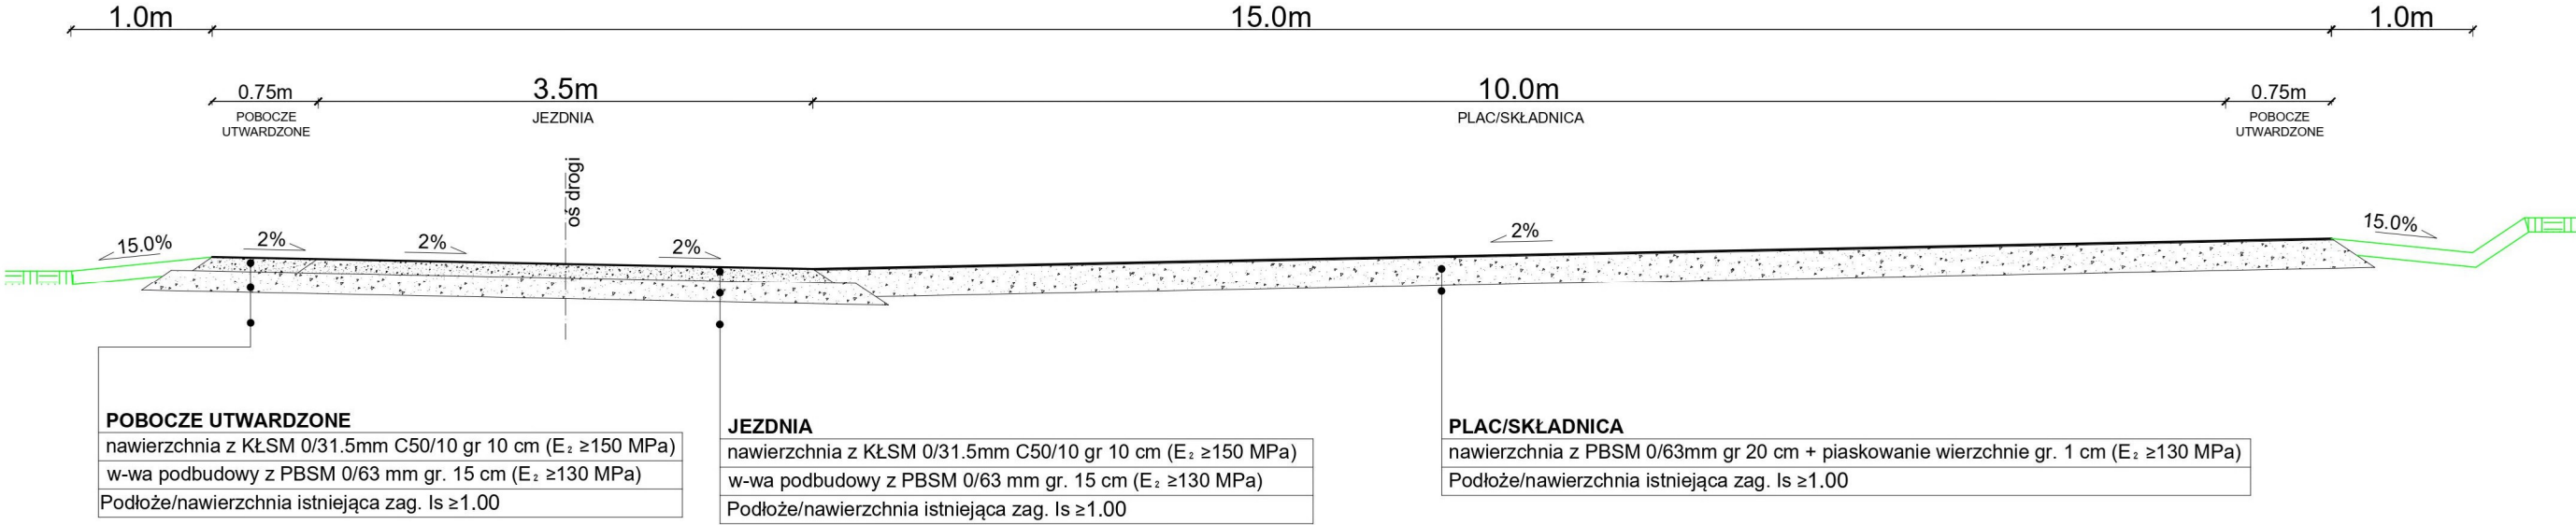

PRZEKRÓJ NORMALNY DROGA ZASADNICZA ŁĄCZNIK

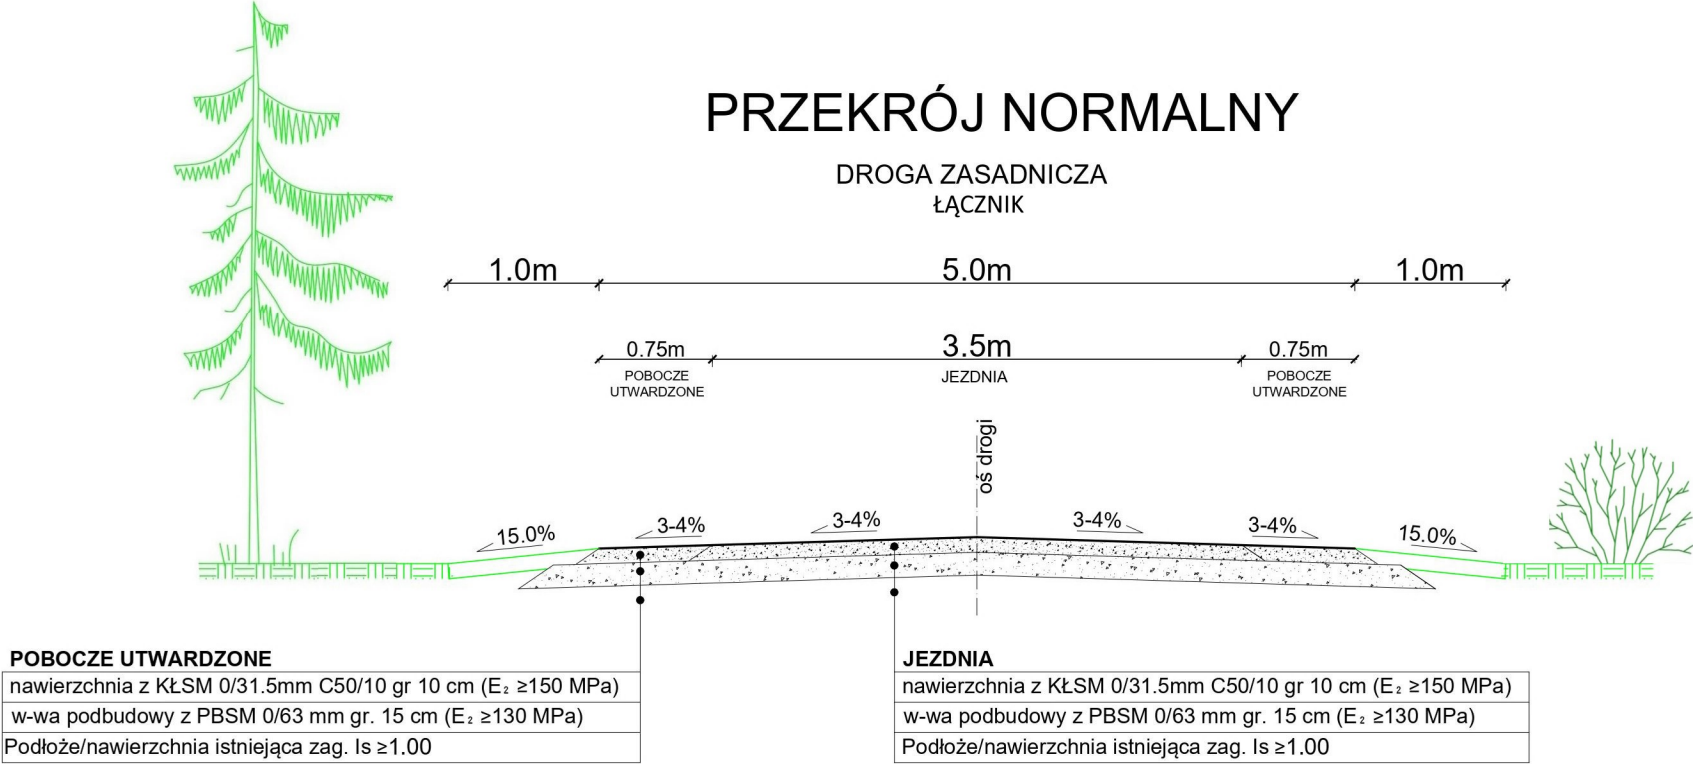

Projekt zakłada na całości opracowania spadek dwustronny/daszkowy w zakresie 3-4%, ale w przypadku wystąpienia konieczności zastosowania spadku jednostronnego z uwagi na specjalne uwarunkowania terenowe dopuszcza się zastosowanie takiej zmiany przy uzgodnieniu i jednoznacznej akceptacji Inspektora Nadzoru i przedst. Zamawiającego

Uwaga: Przed przystąpieniem do robót należy wynieść geodezyjnie zakres roboczy/projektowy w teren, a wszelkie zauważone ewentualne rozbieżności należy wyjaśnić bezpośrednio z powołanym Inspektorem Nadzoru lub przedstawicielem Zamawiającego.

PBSM- Przekrusz Betonowy Stabilizowany Mechanicznie
KŁSM- Kruszywo Łamane Stabilizowane Mechanicznie

	TBI Budownictwo Specht Krystian			Data:
	ul. Piaskowa 26			03.2024
	84-242 Luzino			
	tel. +48 695 980 326			
				e-mail: tbi@poczta.fm
Inwestycja	Przebudowa odcinka drogi leśnej dł. 260 m wraz z składnicą drewna w L. Starzyno na terenie Nadleśnictwa Wejherowo			
Adres	obr. 221106_2.0014 obr. Połchówko; gm. Krokowa; pow. pucki			
Działki	Dz.nr 91			
Inwestor	Nadleśnictwo Wejherowo 84-200 Wejherowo, ul. Jana III Sobieskiego 247			
Rysunek	PRZEKROJE NORMALNE		Skala 1:50	Nr rys. PNK-1
Stanowisko	Imię i nazwisko	Uprawnienia	Branża	Podpis
Projektant	mgr inż. Bartłomiej Ziolkowski	POM/0291/PBD/21	Drogowa	