


Wiata rowerowa 20 miejsc - ściana prawa

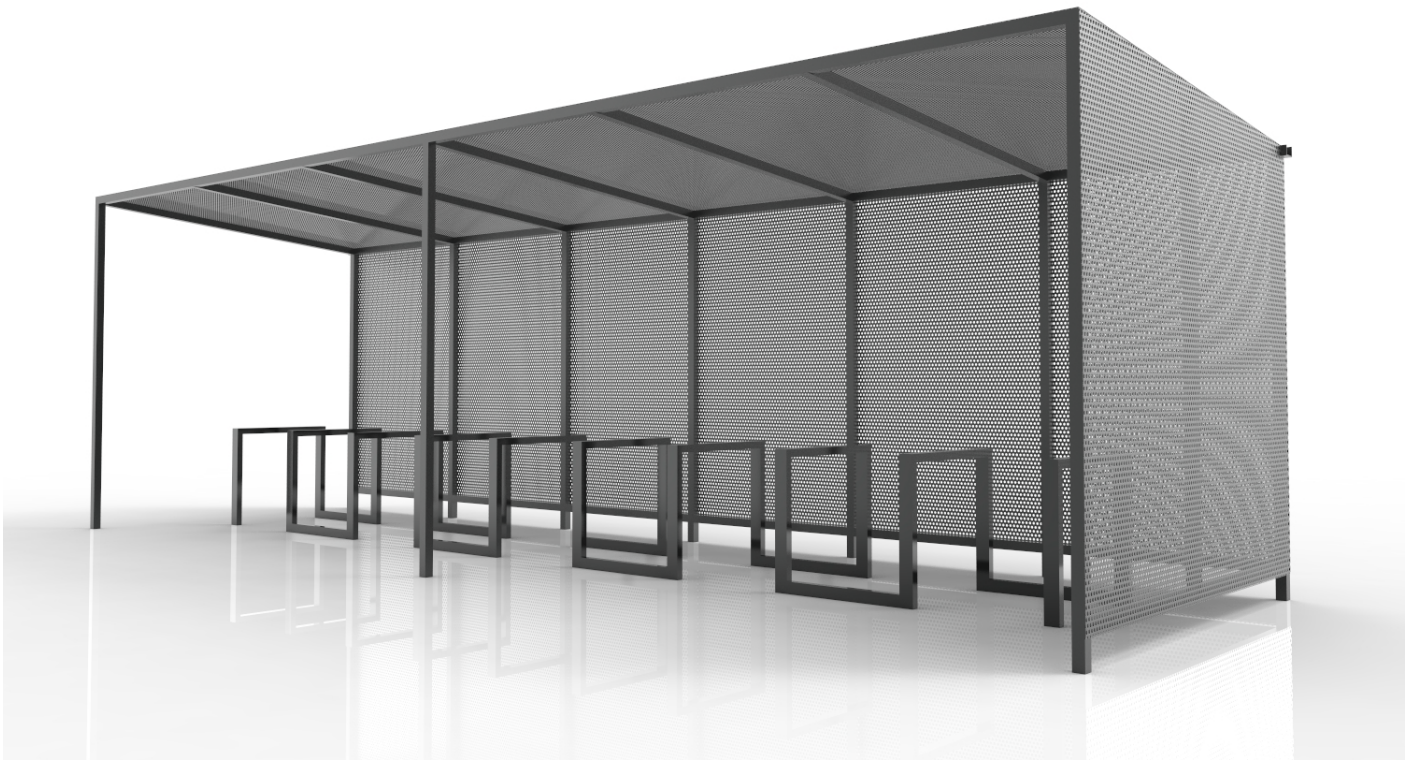

Specyfikacja:

Konstrukcja - profile aluminiowe 50x50, malowane na kolor RAL 7043 półmat

Ściany - blacha perforowana aluminiowa lub stalowa ocynkowana prześwit ok. 50%, malowana na kolor RAL 7043 półmat

Dach - poliwęglan komorowy 12mm przyciemniony

Fundamenty - prefabrykaty betonowe 30x30x50 cm

Stojaki rowerowe - profile aluminiowe 60x40, malowane na kolor RAL 7043 półmat

Wymiary:

