Projektowane przyłącza zasilane będą z wodociągu PVC ø110mm przepiegającego przez teren działki.
Przyłącze wody do studzienki wodomierzowej projektuje się z rur PE 100 RC szeregu SDR 11, ø40x3,7 na minimalne ciśnienie PN 16 atm.
Przyłącze wody do hydrantu technicznego dla OSP projektuje się z rur PE 100 RC szeregu SDR 11, ø90x8,2 na minimalne ciśnienie PN 16 atm.
Rury łączyć elektrooporowo za pomocą kształtek wtryskiwanych, dostosowanych do pracy na terenach objętych szkodami górniczymi, ułożonych na zagęszczonej podsypce i obsypce piaskowej o grubości min. 20 cm ponad wierzch rury.
Resztę wykopu zasypać gruntem rodzimym warstwami co 30 cm z dokładnym zagęszczeniem, a nadmiar rozplantować po terenie przyległym do wykopu.
Wodomierz zamontować w studzience wodomierzowej.
Przy projektowaniu uwzględniono zabezpieczenie obiektu przed wpływami eksploatacji górniczej, poprzez zastosowanie podsypki i obsypki piaskowej.

LEGENDA:

- PROJEKTOWANE PRZYŁĄCZE WODY ø40x3,7 PE 100 RC
- PROJEKTOWANE PRZYŁĄCZE WODY ø90x8,2 PE 100 RC
- 1 PROJEKTOWANY BUDYNEK GARAŻU OSP (odrębne opracowanie)
- PROJEKTOWANA INSTALACJA WODY (wyłączona do odrębnego opracowania i postępowania)

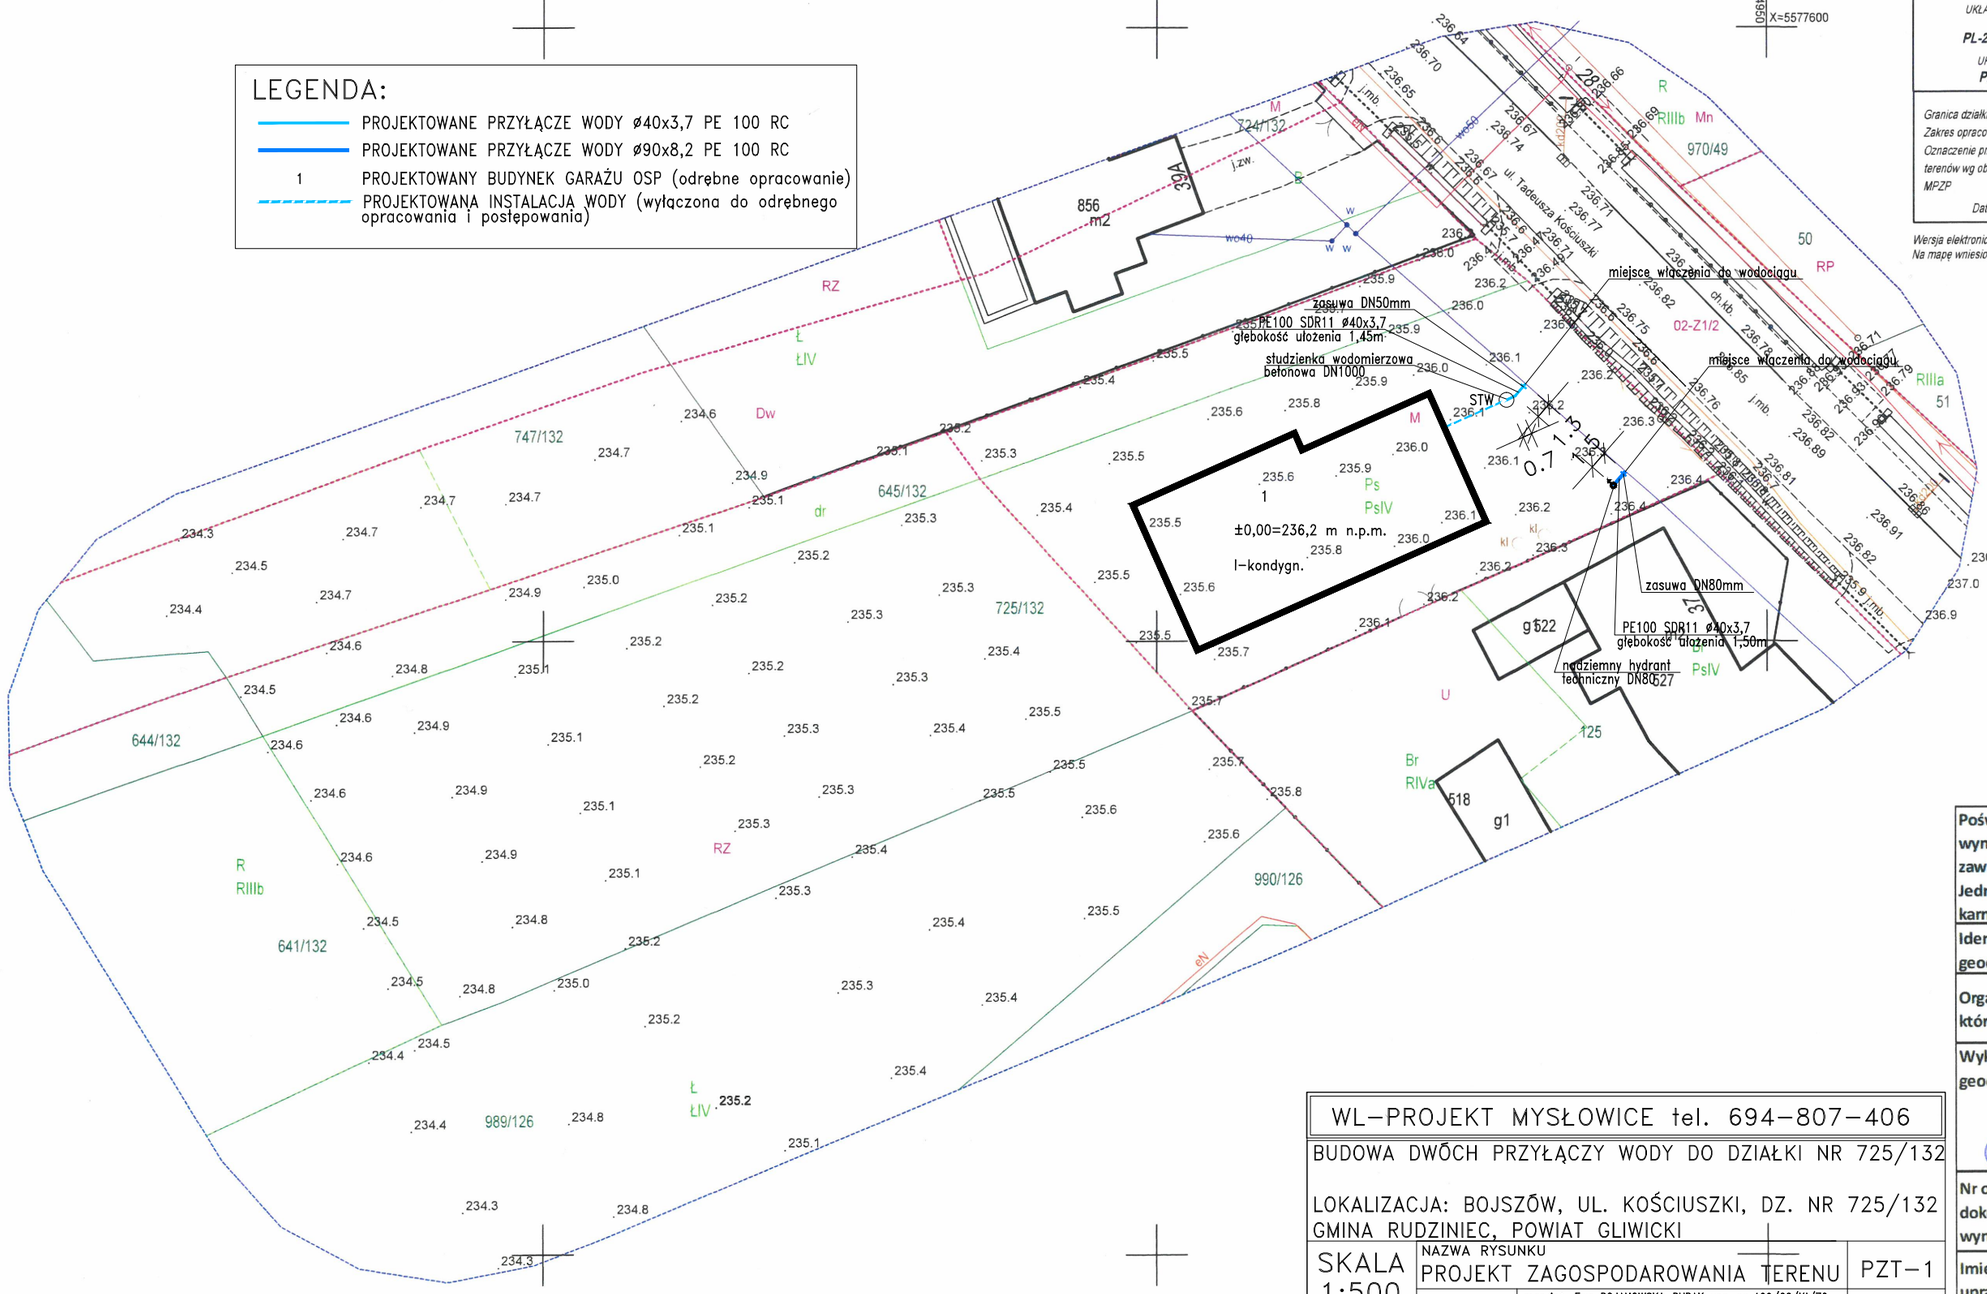

MAPA DO CELÓW PROJEKTOWYCH

1:500

Województwo: śląskie, Powiat: gliwicki, Jedn. ewid.: 240505_2 Bojszów
Obręb ew.: 0001 Bojszów, gm. Rudziniec

Geodeta uprawniony: mgr inż. Małgorzata Ficek — Geodeta uprawniony nr 23424

Wykonawca prac: mgr inż. Jakub Bania — Geodeta

WGI-RZG.6640.1.757.2023

UKŁAD WSPÓŁRZĘDNYCH PŁASKICH: **PL-2000 strefa 6 (18°)**
UKŁAD ODNIESIENIA: **PL-EVRF2007-NH**

Usługi Geodezyjno-Kartograficzne GEOTEC Jakub Bania, 44-100 Gliwice, Chorzowska 50, 601-303-883

Legenda:
- Granica działki
- Zakres opracowania
- Oznaczenie przeznaczenia terenów wg obowiązującego MPZP — Mn

Data sporządzenia mapy: 26.04.2023r.

Wersja elektroniczna mapy podpisana podpisem elektronicznym.
Na mapę wniesiono ustalenia Miejscowego Planu Zagospodarowania Przestrzennego.

Poświadczam, że niniejszy dokument został opracowany w wyniku prac geodezyjnych i kartograficznych, których rezultaty zawiera operat techniczny pozytywnie zweryfikowany. Jednocześnie informuję, że jestem świadom odpowiedzialności karnej za złożenie fałszywego oświadczenia.	
Identyfikator zgłoszenia prac geodezyjnych	WGI-RZG.6640.1.757.2023
Organ służby geodezyjnej, który otrzymał zgłoszenie	Starosta Gliwicki
Wykonawca prac geodezyjnych	USŁUGI GEODEZYJNO - KARTOGRAFICZNE GEOTEC JAKUB BANIA 44-100 GLIWICE, UL. REGON 240618174 NIP 631-237-25- 601-303-883, INFO@GEO-TEC.PL
Nr oraz data sporządzenia dokumentu zawierającego wynik pozytywny weryfikacji	PROTOKÓŁ nr WGI-RZG.6640.1.757.2023_25662 Z dn. 05.05.2023r.
Imię i nazwisko oraz nr uprawnień zawodowych kierownika prac	mgr inż. Małgorzata Ficek Nr świadectwa GGK: 23424

WL–PROJEKT MYSŁOWICE tel. 694–807–406

BUDOWA DWÓCH PRZYŁĄCZY WODY DO DZIAŁKI NR 725/132

LOKALIZACJA: BOJSZÓW, UL. KOŚCIUSZKI, DZ. NR 725/132
GMINA RUDZINIEC, POWIAT GLIWICKI

SKALA 1:500	NAZWA RYSUNKU	PROJEKT ZAGOSPODAROWANIA TERENU	PZT–1
	PROJEKTANT	mgr inż. Ewa BOJANOWSKA–BURAK upr. nr 199/66/Kt/70 w specjalności inżynierii sanitarnej	
VI–2023	OPRACOWAŁ	mgr inż. arch. Lech WRÓBLEWSKI	