


od km 53+100 do km 56+200

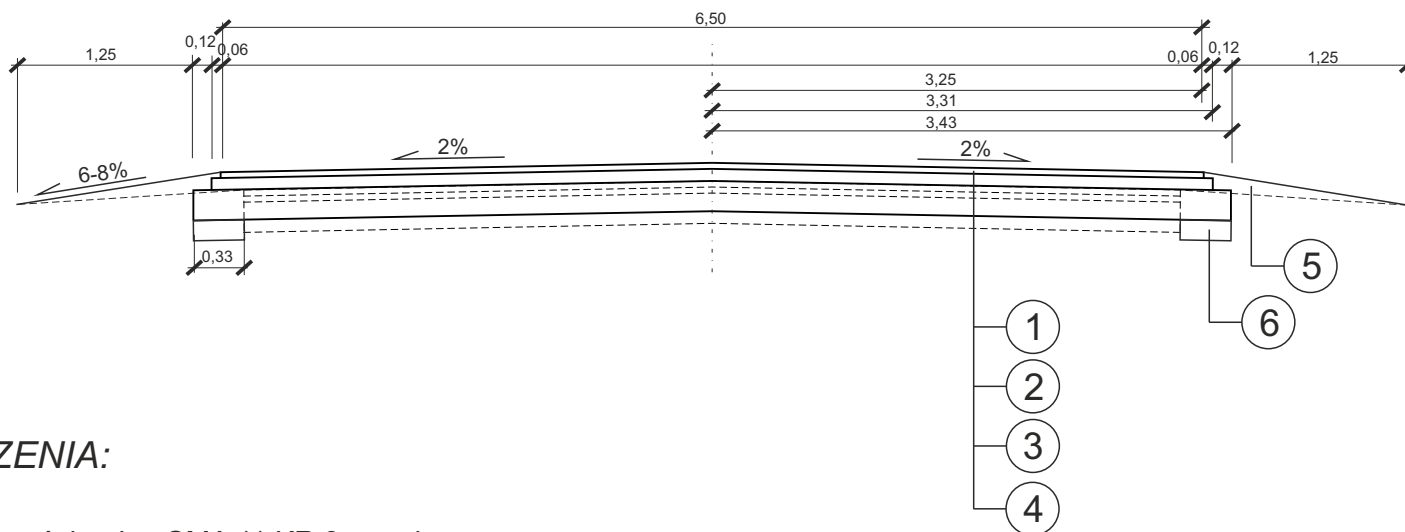

- 1 warstwa ścierna SMA 11 KR 3 - gr. 4 cm
- 2 warstwa wiążąca z bet.asfaltowego AC16W- gr.8 cm
- 3 podbudowa pomocnicza z mieszanki wykonanej w technologii recyklingu na zimno MCE - gr. 20 cm
- 4 istniejąca nawierzchnia
- 5 uzupełnienie poboczy KŁSM (granit) 0-31,5mm - gr. 15 cm
- 6 podbudowa z gruntu stabilizowanego cementem RM=5,0 Mpa - gr. 20 cm

Inwestor:	Wielkopolski Zarząd Dróg Wojewódzkich w Poznaniu Rejon Dróg Wojewódzkich w Czarnekowie		
Nazwa inwestycji:	Remont drogi wojewódzkiej DW 178 od km 53+100 do km 56+200		
Data: marzec 2025r.	Skala: 1:50	Opracował: Mariusz Remer	Nr rysunku: 3