


Profil podłużny

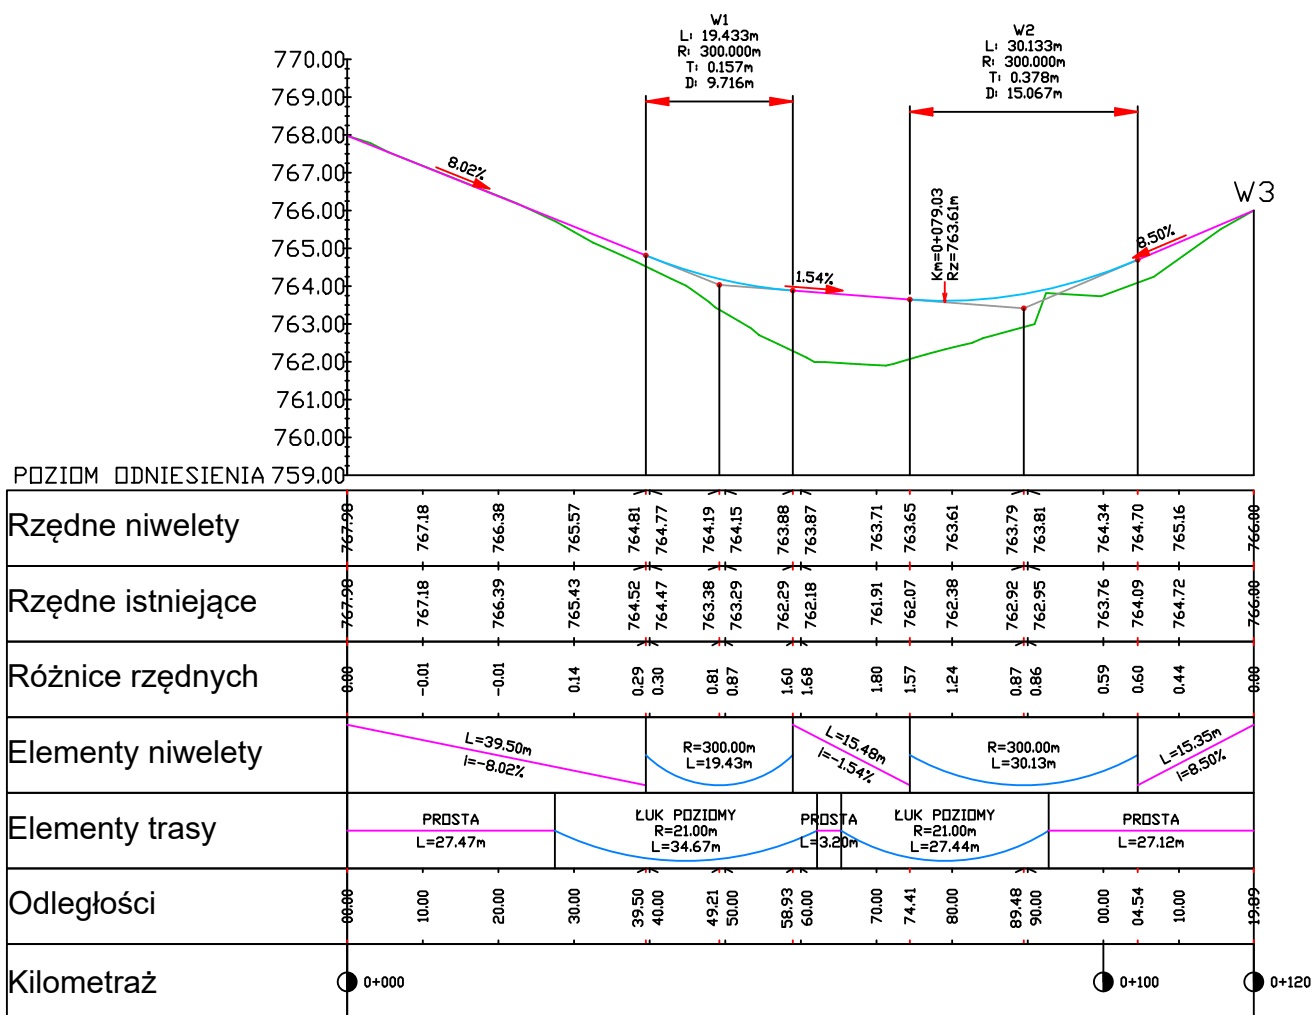

Nadleśnictwo Krościenko ul. Trzech Koron 4 34-450 Krościenko		Projektowanie i nadzór w budownictwie - mgr inż. Mariusz Murzyski, Lipnica Wielka 616a, 34-483 Lipnica Wielka, tel. 601 480 350, murzyniak@gmail.com			
		Przebudowa drogi nr. 3 w leśnictwie Jaworki w obrębie przepustu o średnicy ok 200cm			
Branża:	Adres obiektu budowlanego:			Biała Woda	Część:
DROGOWA	Gmina:	Nowy Targ	Powiat:	NOWOTARSKI	Województwo: MAŁOPOLSKIE
Funkcja:	Imię, Nazwisko:			Uprawnienia:	Podpis:
PROJEKTANT:	mgr inż. Krzysztof Murzyski			MAP/0023/PWBD/19	
SPRAWDZIŁ:					
Nazwa rysunku:	Profil podłużny				Nr rys. 2
Prawa autorskie zastrzeżone, łącznie z prawem reprodukcji lub udostępniania osobom Trzecim					Skala: 1:100/500
					Lipnica Wielka, 08.2023 r.