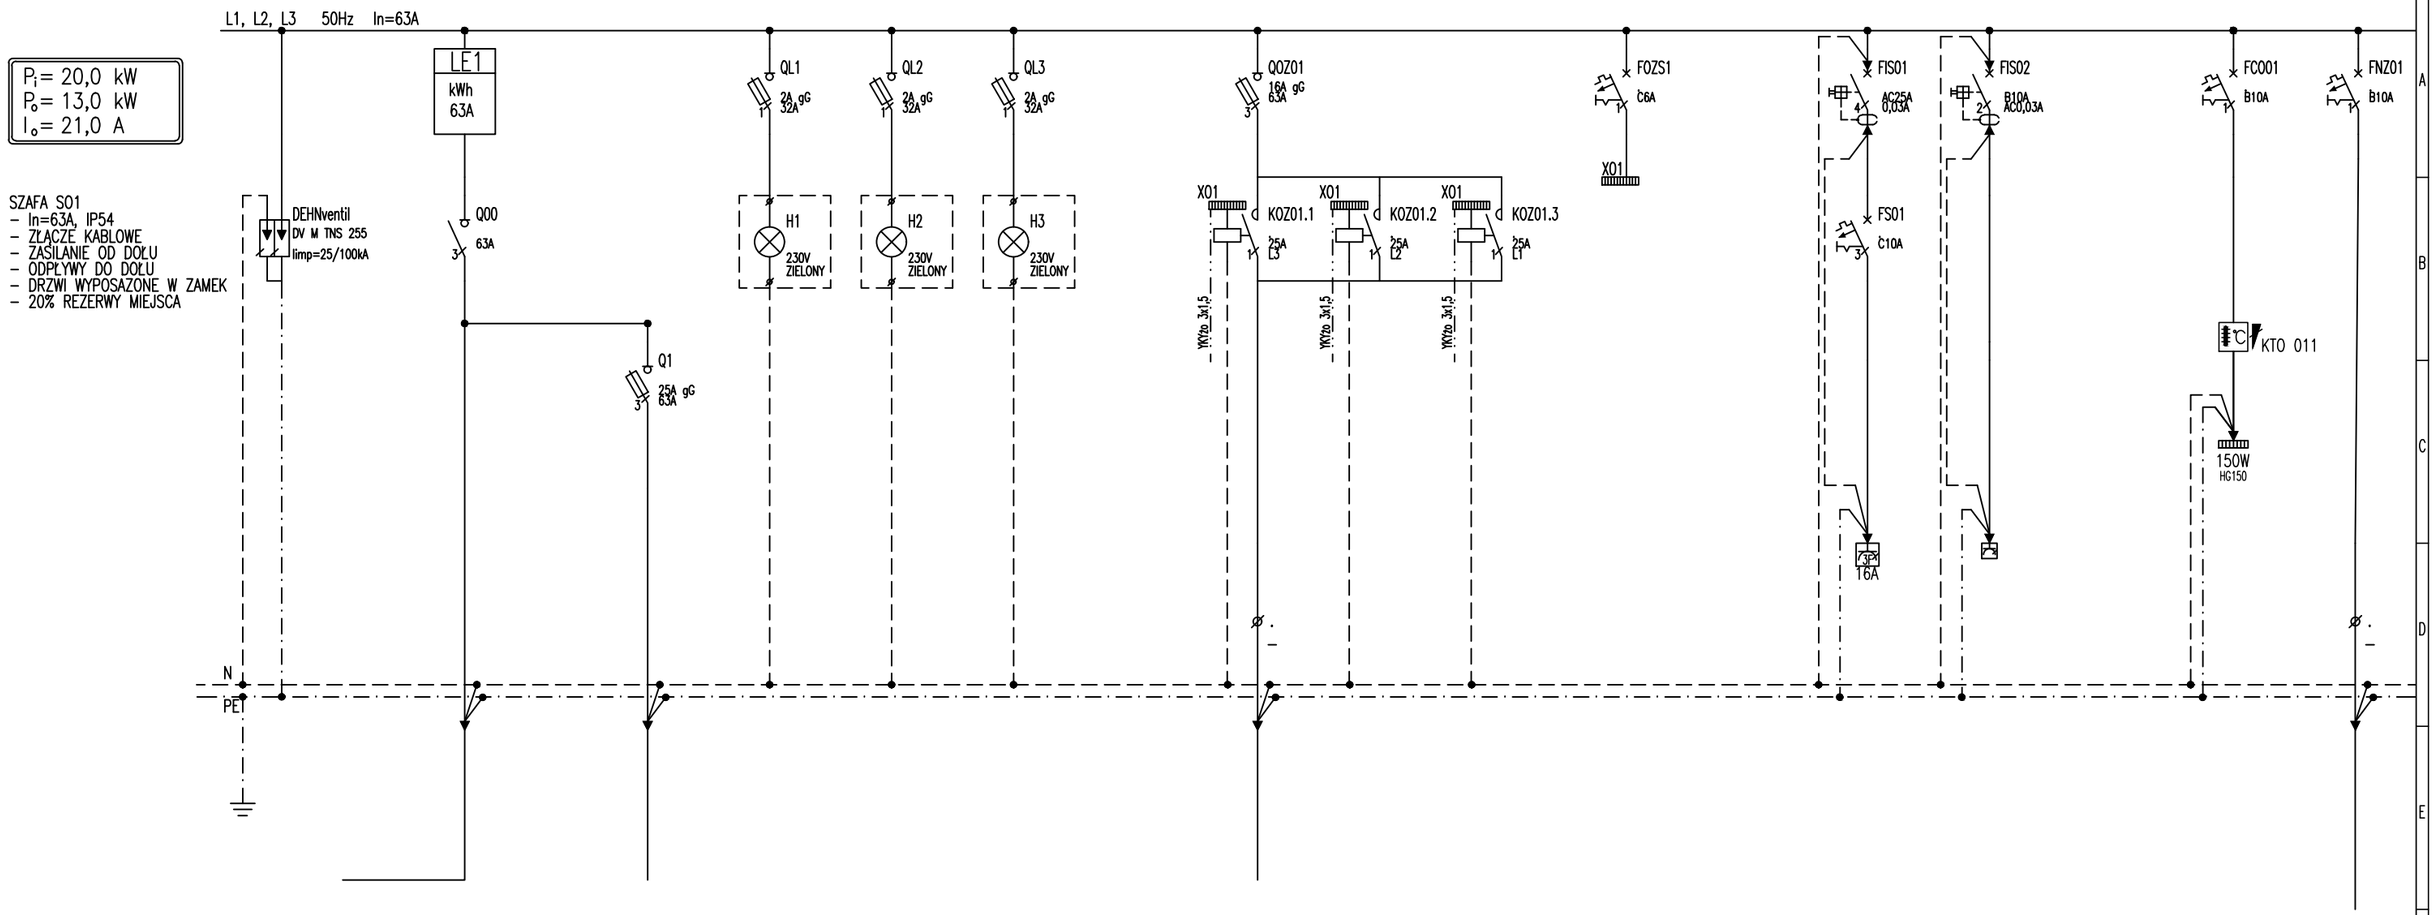

NR OBWODU/No.CIRCUIT	SO1/FO	SO1/Q00	SO1/Q1	SO1/L1	SO1/L2	SO1/L3		SO1/FOZ01			SO1/FOS1		SO1/FS01	SO1/FS02		SO1/FCO01	SO1/FNZ01
TYP KABLA/CABLE TYPE	5x(LGY 1x25)		YKYżo 5x16					YKYżo 5x10					YDYżo 5x2,5	YDYżo 3x2,5		YDYżo 3x1,5	YKYżo 3x2,5
MOC/POWER																	
OPIS DESCRIPTION	OGRANICZNIK PRZEPIĘĆ TYP1 KOMBINOWANY	ZASILANIE	SZAFA OŚWIETLENIOWA SO2	KONTROLA NAPIĘCIA	KONTROLA NAPIĘCIA	KONTROLA NAPIĘCIA		OŚWIETLENIE ZEWNĘTRZNE BOISKO	OŚWIETLENIE ZEWNĘTRZNE BOISKO	OŚWIETLENIE ZEWNĘTRZNE BOISKO OŚW. DOZOROWE	OŚWIETLENIE STEROWANIE		GNIAZDO 3F W SZAFIE SO1	GNIAZDA OGÓLNE W SZAFIE SO1		GRZAŁKA Z TERMOSTATEM W SO1	ZASILANIE KAMER NA SŁUPACH

Napięcie sieci: 400/230V ; 50Hz
Układ sieci TN-S
System ochrony p.porażeniowej:
SAMOCZYNNE SZYBKIE WYŁĄCZENIE

...m -Długość rowu kablowego
-...m- -Długość kabla elektroenergetycznego

PRIMTECH Szymon Kita
tel: 506-340-000
www.primtech.pl

Funkcja	Imię i nazwisko	Nr uprawnień	Podpis
Projektował inst. elektr:	mgr inż. Paweł Maślanka	SLK/5266/PWOE/14	

Lokalizacja: Ustianowa Górna 84, dz. 213/2

Nazwa projektu/Obiekt:
BUDOWA BIEŻNI ORAZ BOISK SPORTOWYCH
PRZY SP W USTJANOWEJ GÓRNEJ

Inwestor:
Gmina Ustrzyki Dolne
ul. Kopernika 1
38-700 USTRZYKI DOLNE

Nazwa rysunku:
SCHEMAT SZAFY OŚWIETLENIOWEJ SO1

Faza projektu: Projekt budowlano-wykonawczy
Nr rysunku: SE-202 ARK. 1z2
Nr egz.:

Data: grudzień 2017r.
Skala: -

Korzystanie z rozwiązań technicznych zawartych w niniejszym projekcie, w zakresie przekraczającym ustalenia umowy na opracowanie dokumentacji, wymaga pisemnego zezwolenia: PRIMTECH Szymon Kita

A3