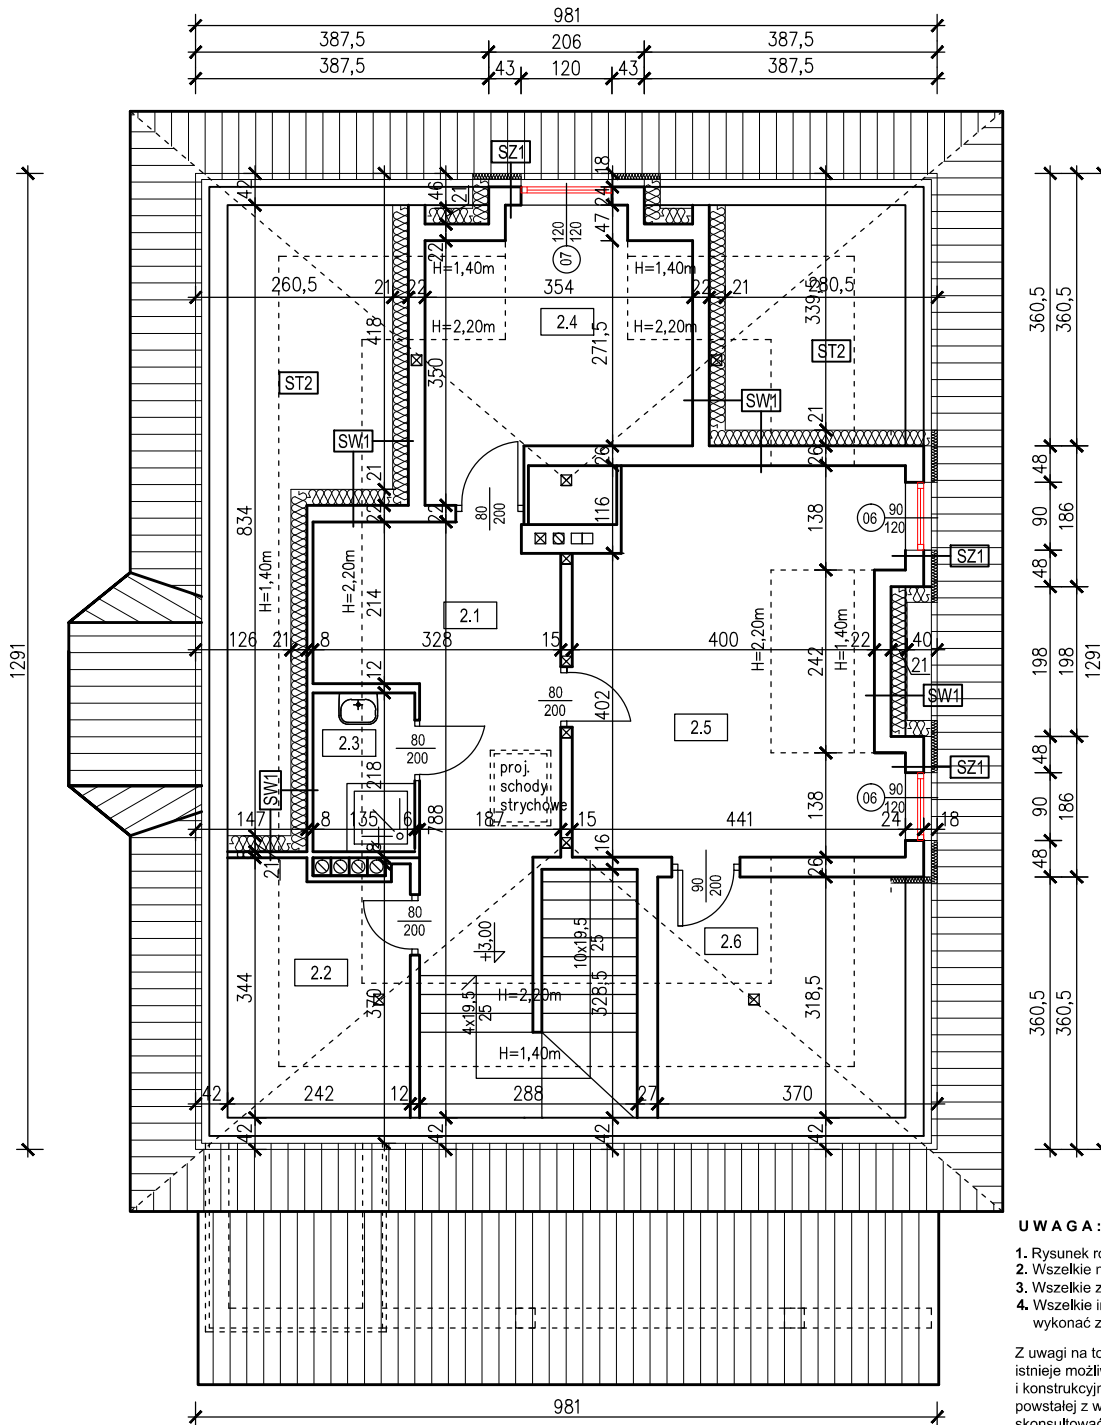
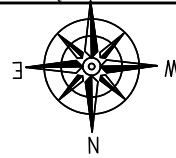


# RZUT PODDASZA

## skala 1:100

**UWAGA :**

1. Rysunek rozpatrywać łącznie z opisem.
2. Wszelkie niejasności należy konsultować z projektantem.
3. Wszelkie zmiany uzgodnić z projektantem.
4. Wszelkie instalacje oraz rozwiązania konstrukcyjne należy wykonać zgodnie z projektami branżowymi.

Z uwagi na to, że w trakcie wykonywania prac budowlanych, istnieje możliwość wystąpienia zmian technologicznych i konstrukcyjnych, wynikających z zaistnienia problematyki powstałej z w/w prac, wówczas należy się niezwłocznie skonsultować z projektantem.

2.1	KOMUNIKACJA PARKIET	15.70 m <sup>2</sup>
2.3	ŁAZIENKA + WC TERAKOTA	2.60 m <sup>2</sup>
2.4	POKÓJ PARKIET	9.90 m <sup>2</sup>
2.5	POKÓJ PARKIET	19.10 m <sup>2</sup>
POW. UŻYTKOWA RAZEM:		47.30 m <sup>2</sup>
2.2	POMIESZCZ. GOSPODARCZE TERAKOTA	2.30 m <sup>2</sup>
2.6	POMIESZCZ. GOSPODARCZE POSADZKA BETONOWA	4.00 m <sup>2</sup>
POWIERZCHNIA RAZEM:		53.60 m <sup>2</sup>

<b>SZ1</b>	tynk cem.-wap. ściana murowana styropian gr. 10cm tynk cienkowarstwowy proj. docieplenie - styropian gr.8cm (λ=0,031 W/mK) proj. tynk cienkowarstwowy
------------	---

<b>ST2</b>	Podłoga pustki powietrznej poddasza
	proj. ocieplenie - wełna min. gr.21cm (λ=0,032 W/mK)
	gładź 4cm
	styropian 2cm
	strop teriwa 24cm

<b>SW1</b>	Ściana wewnętrzna przy pustce powietrznej poddasza
	tynk cem.-wap.
	ściana murowana
	proj. ruszt aluminiowy pod g-k
	proj. ocieplenie - wełna min. gr.21cm (λ=0,032 W/mK)

<b>"M&amp;G" USŁUGI PROJEKTOWE</b> mgr inż. ŁUKASZ GARDIAN ul. 1-go MAJA 20, 27-500 OPATÓW, tel. 607 250 262, e-mail: l.gardian@wp.pl			
Temat: <b>PROJEKT TERMOMODERNIZACJI BUDYNKU MIESZKALNEGO NR INW. 280/110 (LEŚNICZÓWKA LEŚNICTWA POLANY) Z ZASTOSOWANIEM OZE</b>			
Branża:	Architektura	Stadium: PROJEKT WYKONAWCZY	Numer rysunku: <b>A-03</b>
Nazwa rys.	RZUT PODDASZA		
Investor:	Nadleśnictwo Marcule Marcule 1; 27-100 Ilża		
Adres budowy:	dz. nr ew. 4402 obręb: 0020_Pakosław gm. Ilża		
Projektant:	mgr inż. Witold Korus	Nr uprawnień: KL-237/94 / KL-164/89	Podpis:
Opracował:	mgr inż. Łukasz Gardian	Nr uprawnień:	Podpis:
			Data opracowania: <b>Listopad 2017</b>