


przekształcenie istniejącej balustrady poprzez dodanie drewnianej poręczy na wysokości 110cm

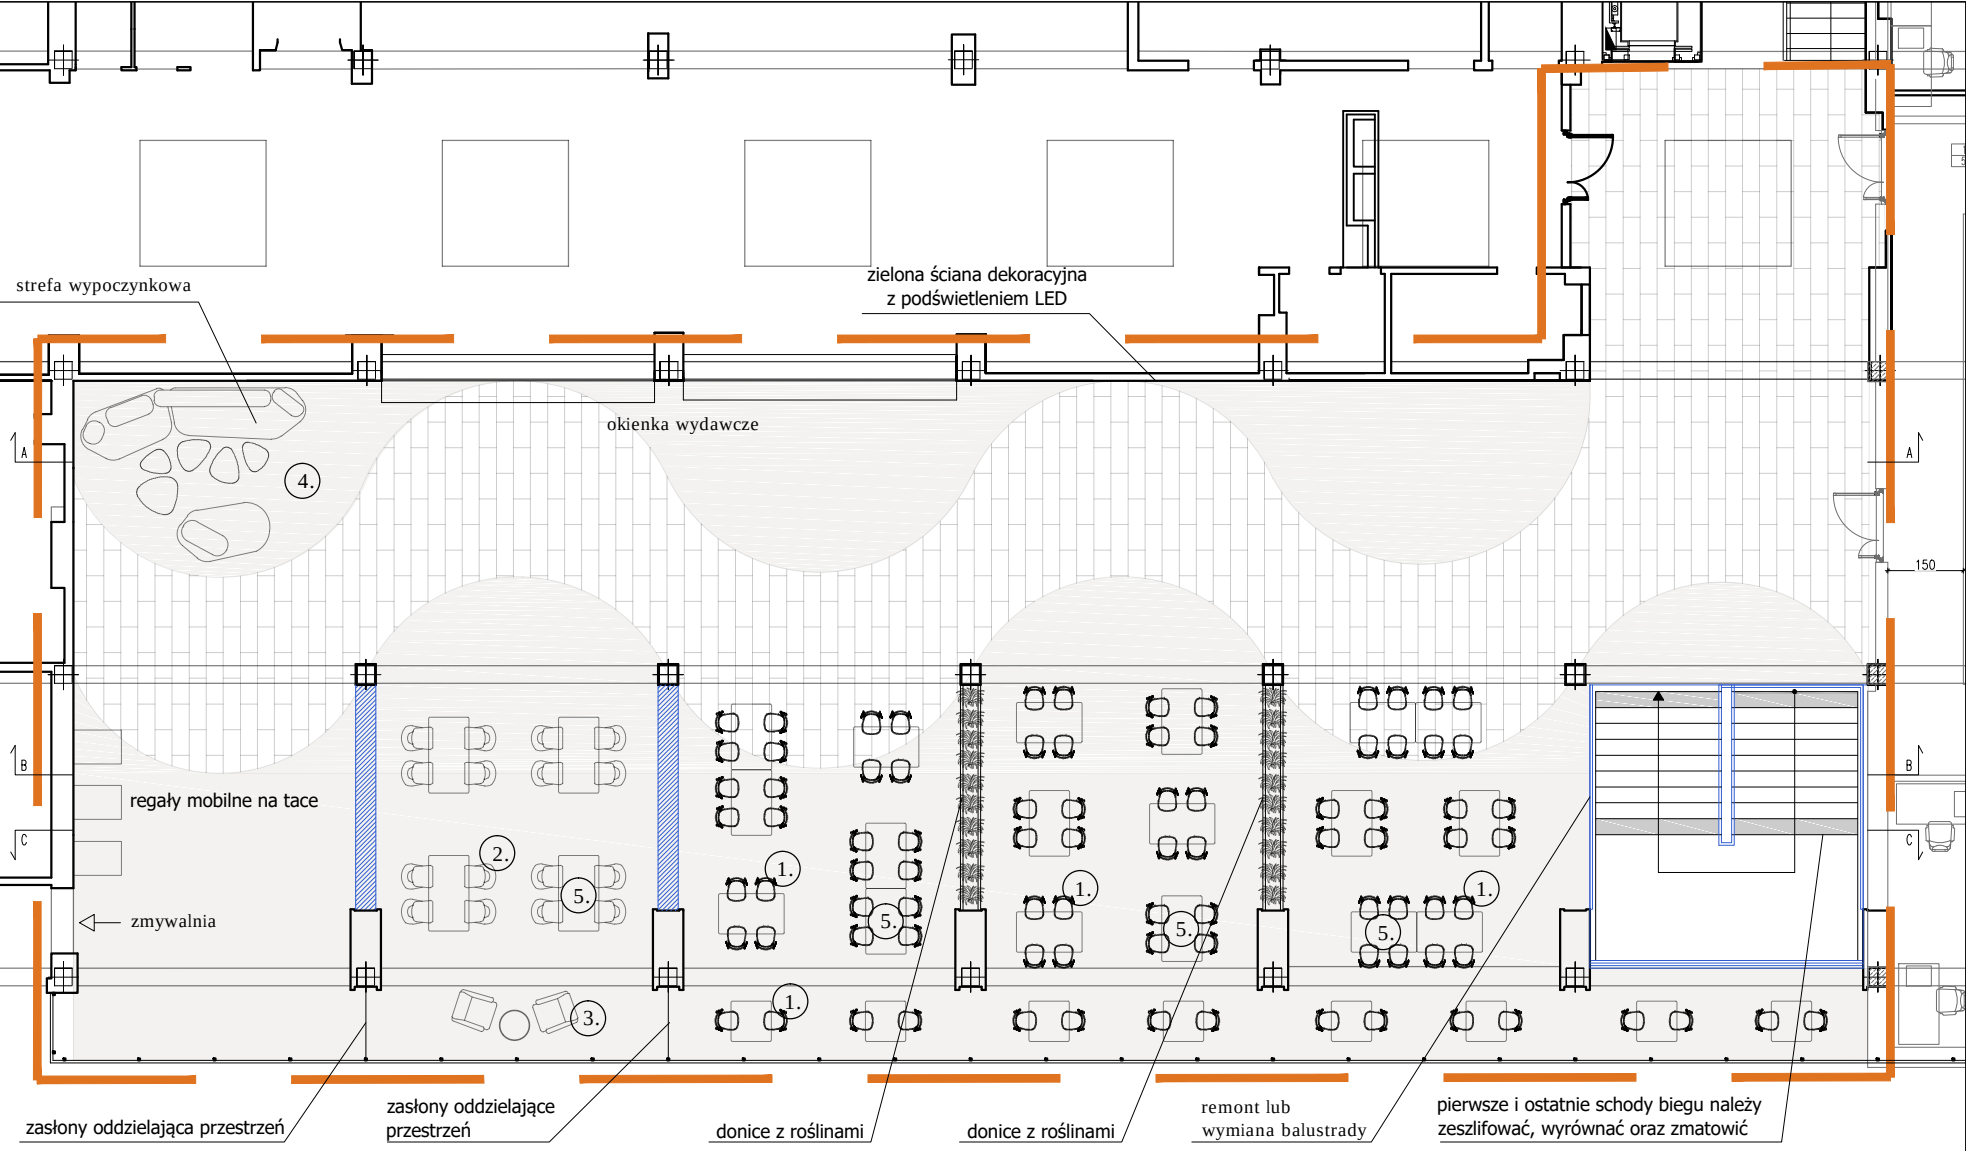

wymiana balustrady na nową spełniającą aktualne wymagania WT z drewnianym pochwytem




1.krzesła jadalniane do stołówki



2.krzesła jadalniane do wydzielonej strefy



3.fotele do wydzielonej strefy

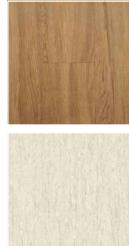

POLFLOR FUSIO KOLOR: 83443 R10

TARKETT OPTIMA KOLOR: BEIGE 0827 R10



4.sofa modułowa z pufami do strefy wypoczynkowej



5.stół jadalniany dębowy

PROJEKT KONCEPCYJNY
ARANŻACJA STOŁÓWKI
W BUDYNKU CENTRALNEJ STOŁÓWKI
POLITECHNIKI WARSZAWSKIEJ
ul.Filtrowa 2, 00-661 Warszawa, dzielnica Śródmieście

INWESTOR:
POLITECHNIKA WARSZAWSKA
Plac Politechniki 1, 00-661 Warszawa, dzielnica Śródmieście

ZESPÓŁ PROJEKTOWY:
mgr inż. arch. MICHAŁ BRUTKOWSKI
upr. bud. nr ST-534 /87 w specjalności architektonicznej bez ograniczeń
stud. WAPW Paulina Król
stud. WAPW Łucja Kubarycz

ETAP	DATA	22.01.2025.
PROJEKT KONCEPCYJNY	NR RYS.	02.1

NAZWA RYSUNKU
KONCEPCJA - RZUT, WIDOKI STOŁÓWKI - PIĘTRO 1

NINIEJSZE OPRACOWANIE STANOWI DZIEŁO AUTORSKIE I PODLEGA OCHRONIE ZGODNIE Z USTAWĄ 83 Z DNIA 04.02.1994 O PRAWIE AUTORSKIM I PRAWACH POKREWNYCH