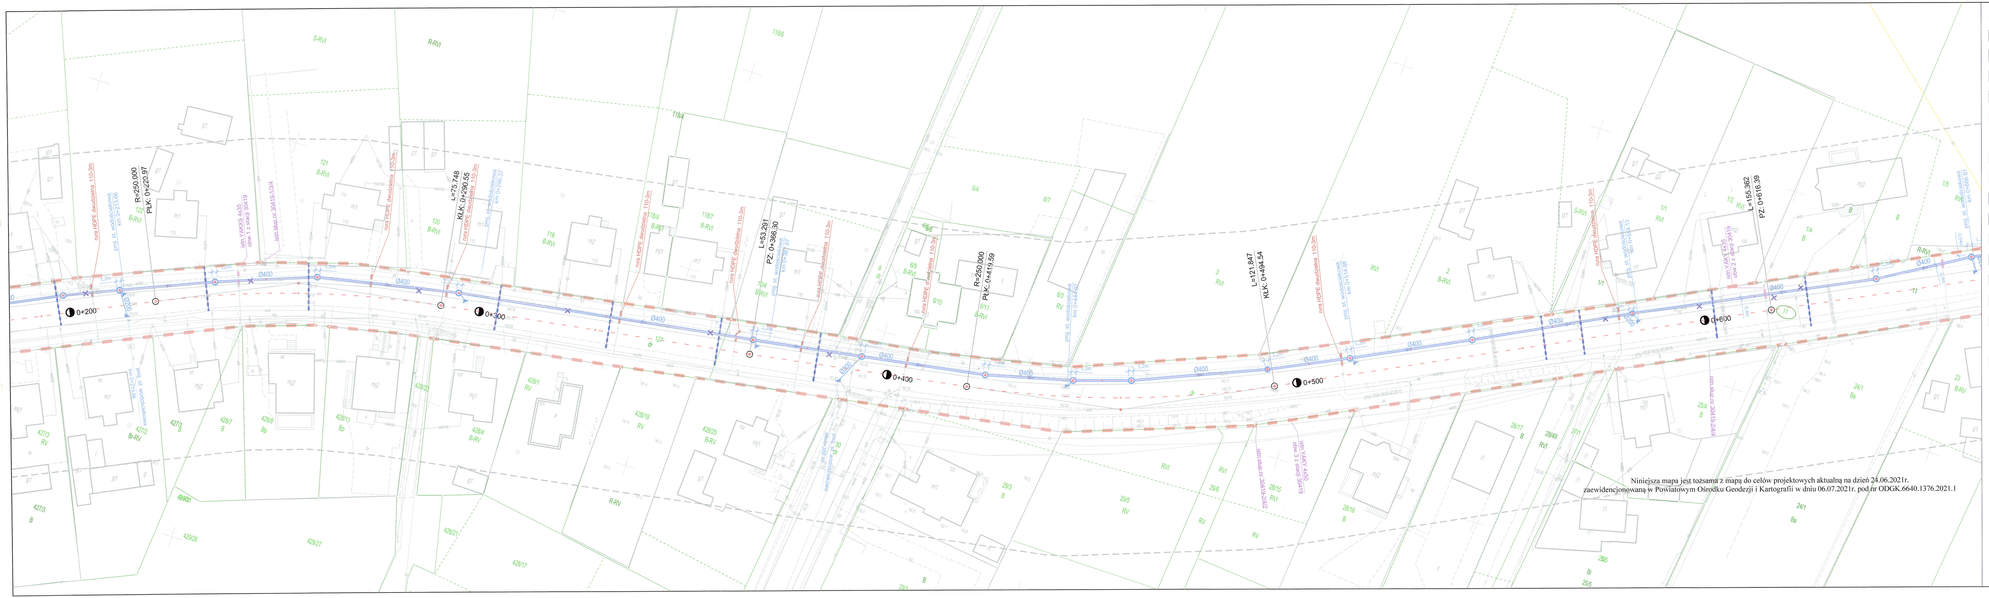


## LEGENDA

- projektowana nawierzchnia drogi z betonu asfaltowego
- projektowana nawierzchnia chodnika z betonowej kostki brukowej gr. 8cm - kolor szary
- projektowana nawierzchnia zjazdów z kostki betonowej gr. 8cm kolor grafit
- projektowana nawierzchnia ścieżki pieszo-rowerowej z betonu asfaltowego
- projektowana nawierzchnia zjazdów drogowych z betonu asfaltowego
- projektowana nawierzchnia zjazdów z betonu asfaltowego przez ścieżkę pieszo-rowerową
- projektowana zieleń niska
- projektowane umocnienie skarp i dna betonowymi płytami ażurowymi
- projektowane płytki z wypustkami, kolor płyt żółty przed przejściem dla pieszych
- projektowany krawężnik betonowy 15x30cm
- projektowana krawędź nawierzchni drogi
- projektowany ściek z kostki betonowej szer. 0,2m
- projektowany krawężnik betonowy 15x30cm na płask na zjazdach
- projektowany krawężnik betonowy 15x30cm obniżony
- projektowane obrzeże betonowe
- istniejące granice ewidencyjne
- osłona kabli telekomunikacyjnych rurami ochronnymi
- projektowane rowy drogowe otwarte
- projektowana wycinka drzew
- linie rozgraniczające teren inwestycji
- działka położona w liniach rozgraniczających teren inwestycji wymagająca zatwierdzenia projektu podziału
- linie tymczasowego wejścia w teren dla przebudowy sieci
- linia tymczasowego wejścia w teren dla przebudowy dróg innej kategorii
- 6 numery działek przed podziałem
- 6/1 numery działek po podziale

## LEGENDA BRANŻA SANITARNA - wodociąg

- WH istniejąca sieć wodociągowa i hydrant do rozbiórki
- projektowany węzeł
- projektowana przebudowa wodociągu

OZNACZENIA - BRANŻA TELEKOMUNIKACYJNA

- kable telekomunikacyjne operatora INEA , WSS
- kable telekomunikacyjne operatora ORANGE
- istn.kable telekomunikacyjne do przekłożenia
- istn.kable telekomunikacyjne do demontażu
- kable telekomunikacyjne napowietrzyne operatora ORANGE

OZNACZENIA -OŚWIETLENNIE

- proj.kabel YAKXS 4*35 oświetlenia ulicznego operatora OUID
- istn.oprawy oświetleniowe na słupach energetyki
- istn.oprawy oświetleniowe na słupach energetyki do demontażu
- proj.latarnia oświetlenowa przejść dla pieszych z oprawą BGP281 T25 1xLED94-4S/757 SR DR61 o mocy 63W na słupie h= 6m , bez wysięgnika słup SAL 6/dz (słup 42323/M)) malowany na RAL 1021
- proj.latarnia oświetleniowa z oprawą BGP782 T25 1xLED120-4S/740 DM2 o mocy 70 W na słupie h= 8m (SAL8/M) , z wysięgnikiem IWR-4/1/L5/1/
- proj.latarnia oświetleniowa z oprawą BGP782 T25 1xLED120-4S/740 DM2 o mocy 70 W na słupie h= 8m (SAL8/M) , z wysięgnikiem IWR-4/1/L5/1/

OZNACZENIA - BRANŻA ELEKTRYCZNA

- istn.linia napowietrzna
- istn.linia napowietrzna do przepięcia
- istn.linia napowietrzna do demontażu
- proj.linia napowietrzna / trasa linii napowietrznej po przepięciu
- proj.linie kablowe niskiego napięcia typu
- istn.linie kablowe niskiego napięcia do demontażu
- istn.linie kablowe niskiego napięcia
- istn.linie kablowe średniego napięcia
- istn.linie kablowe średniego napięcia do demontażu
- istn.linie kablowe średniego napięcia

## LEGENDA BRANŻA SANITARNA - Kanalizacja Deszczowa

- projektowana kanalizacja deszczowa
- projektowane wpusty kanalizacji deszczowej
- PW projektowane numery wpustów
- S1 projektowane numery studni

Inwestor / Zamawiający

**Powiat Kępiński**
ul. Kościuszki 5
63-600 Kępno

Jednostka projektowa

**Przedsiębiorstwo Robót Inżynieryjnych Kępno**
**Zakład I-ciąg Projektowo-Kosztoliczących**
**Okręcew 7 63 - 630 Ryczhtał**
tel. 509 872 056, 0-62 78 167 01

Branża: Materiały ZRiD

Zadanie: Rozbudowa drogi powiatowej Nr 5716P na odcinku od skrzyżowania z drogą wojewódzką Nr 482 do końca miejscowości Perzów wraz z odcinkiem kanalizacji deszczowej na drodze powiatowej Nr 5681P w kierunku m. Turkowy

Branża: Roboty drogowe

Temat opracowania: MATERIAŁY DO ZRiD

Kod CPV: 45233120-6

Tytuł rysunku: PROPONOWANY PRZEBIEG DROGI Z ZAZNACZENIEM TERENU NIEZBĘDNEGO DLA OBIEKTÓW BUDOWLANYCH ORAZ ISTNIEJĄCE UZBROJENIE TERENU

| Data opracowania | Skala | Nr rys. |
|---|---|---|
| 25.06.2021r. | 1:500 | 2.12 |

Załącznik Nr 1/1 do decyzji/ zatwierdzenia
Nr ...1/2022... z dnia ... 2021 -12- 08
STAROSTA
Robert Kierzual