


PRZEKRÓJ TYPOWY

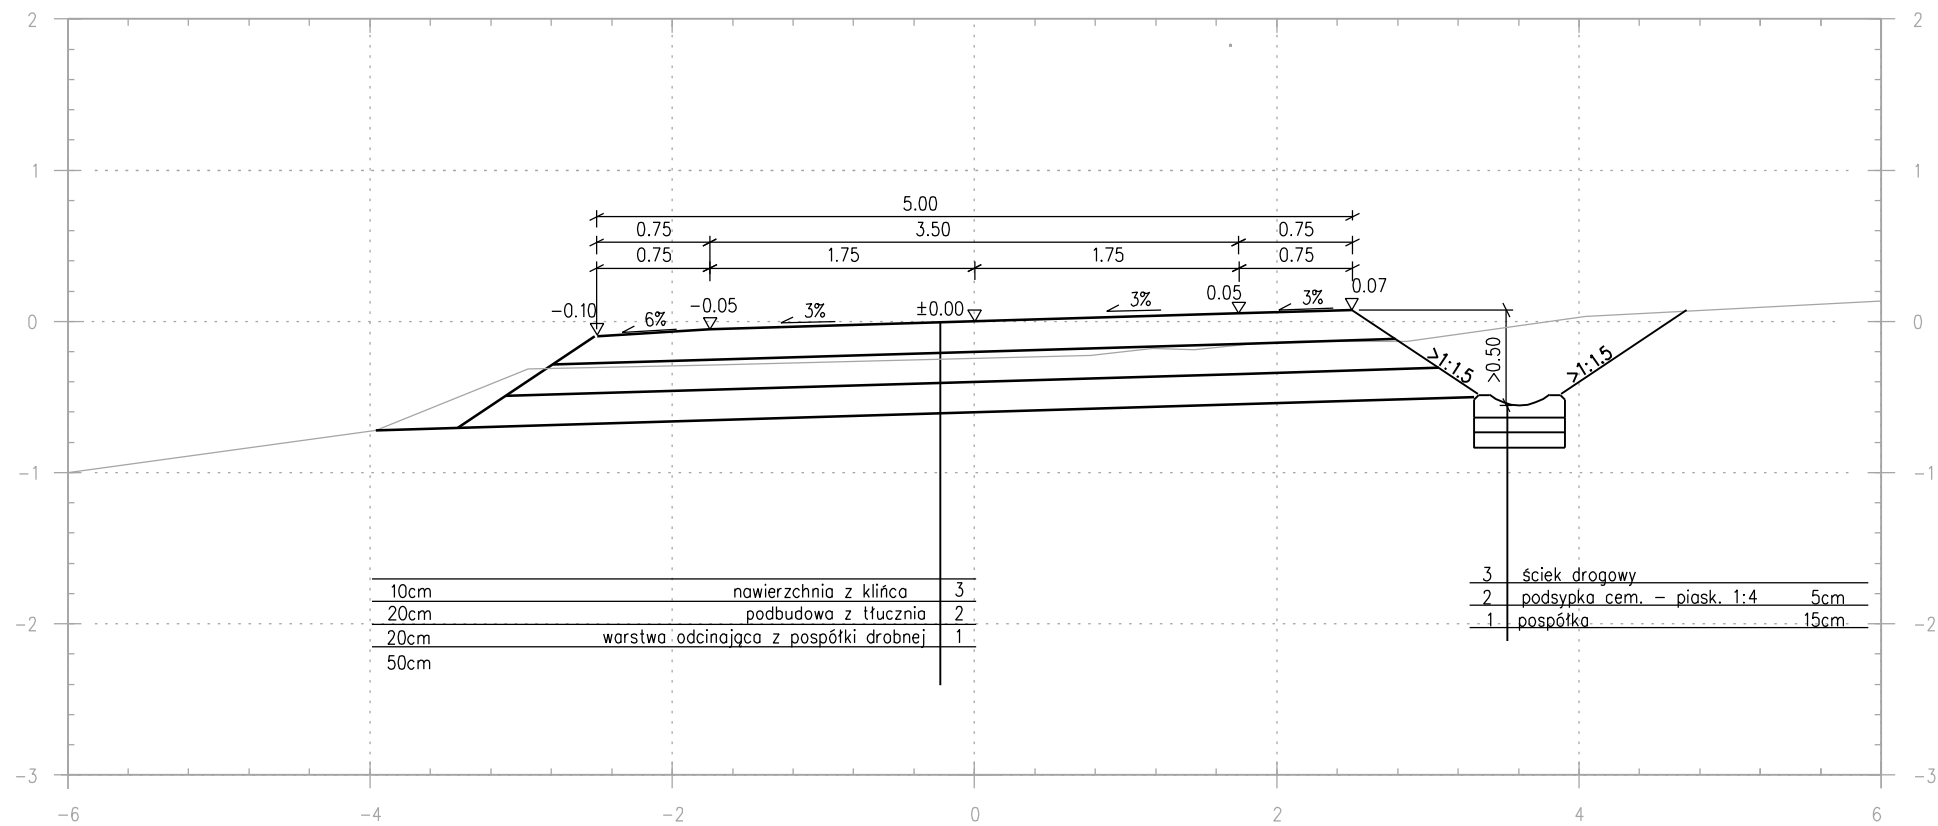

bid

Biuro Inżynierii Drogowej
38-500 Sanok, ul. Sienkiewicza 1

Inwestor: Nadleśnictwo Lesko, z/s w Łączkach
Łączki 8, 38-600 Lesko

Nazwa obiektu: Budowa drogi dojazdowej i placu składowego na drewno w Leśnictwie Nowosiółki

Projektant: (br. drogowa)	mgr inż. Piotr Tarapacki nr upr.: K-64/01	Podpis	Skala: 1:500
Weryfikator: (br. drogowa)	mgr inż. Wojciech Radwański nr upr.: 37/2003	Podpis	Data: 09.2020
Opracował: (br. drogowa)	inż. Bartłomiej Ziemiański	Podpis	Numer rysunku:

Nazwa rysunku: PRZEKRÓJ TYPOWY

2.1.