

Poświadczam, że niniejszy dokument został opracowany w wyniku prac geodezyjnych i kartograficznych, których rezultaty zawiera operat techniczny wpisany do ewidencji materiałów państwowego zasobu geodezyjnego i kartograf.



MIEJSKA PRACOWNIA GEODEZYJNA w BYDGOSZCZY
Grodzki Ośrodek Dokumentacji
Geodezyjnej i Kartograficznej w Bydgoszczy
Identyfikator ewidencyjny materiału zasobu – operat techniczny:
P. 0461 . 2014 1045

Data wpisania operatu technicznego do ewidencji materiałów zasobu:06.06.2014 r.
Imię, nazwisko i podpis osoby reprezentującej organ:

Zespół Uzgadniania Dokumentacji
Projektowej w Bydgoszczy

Aktualne projektowane sieci uzgodnione w ZUDP
Brak projektowanych sieci w ZUDP

Stan na dzień 06.06.2014r.

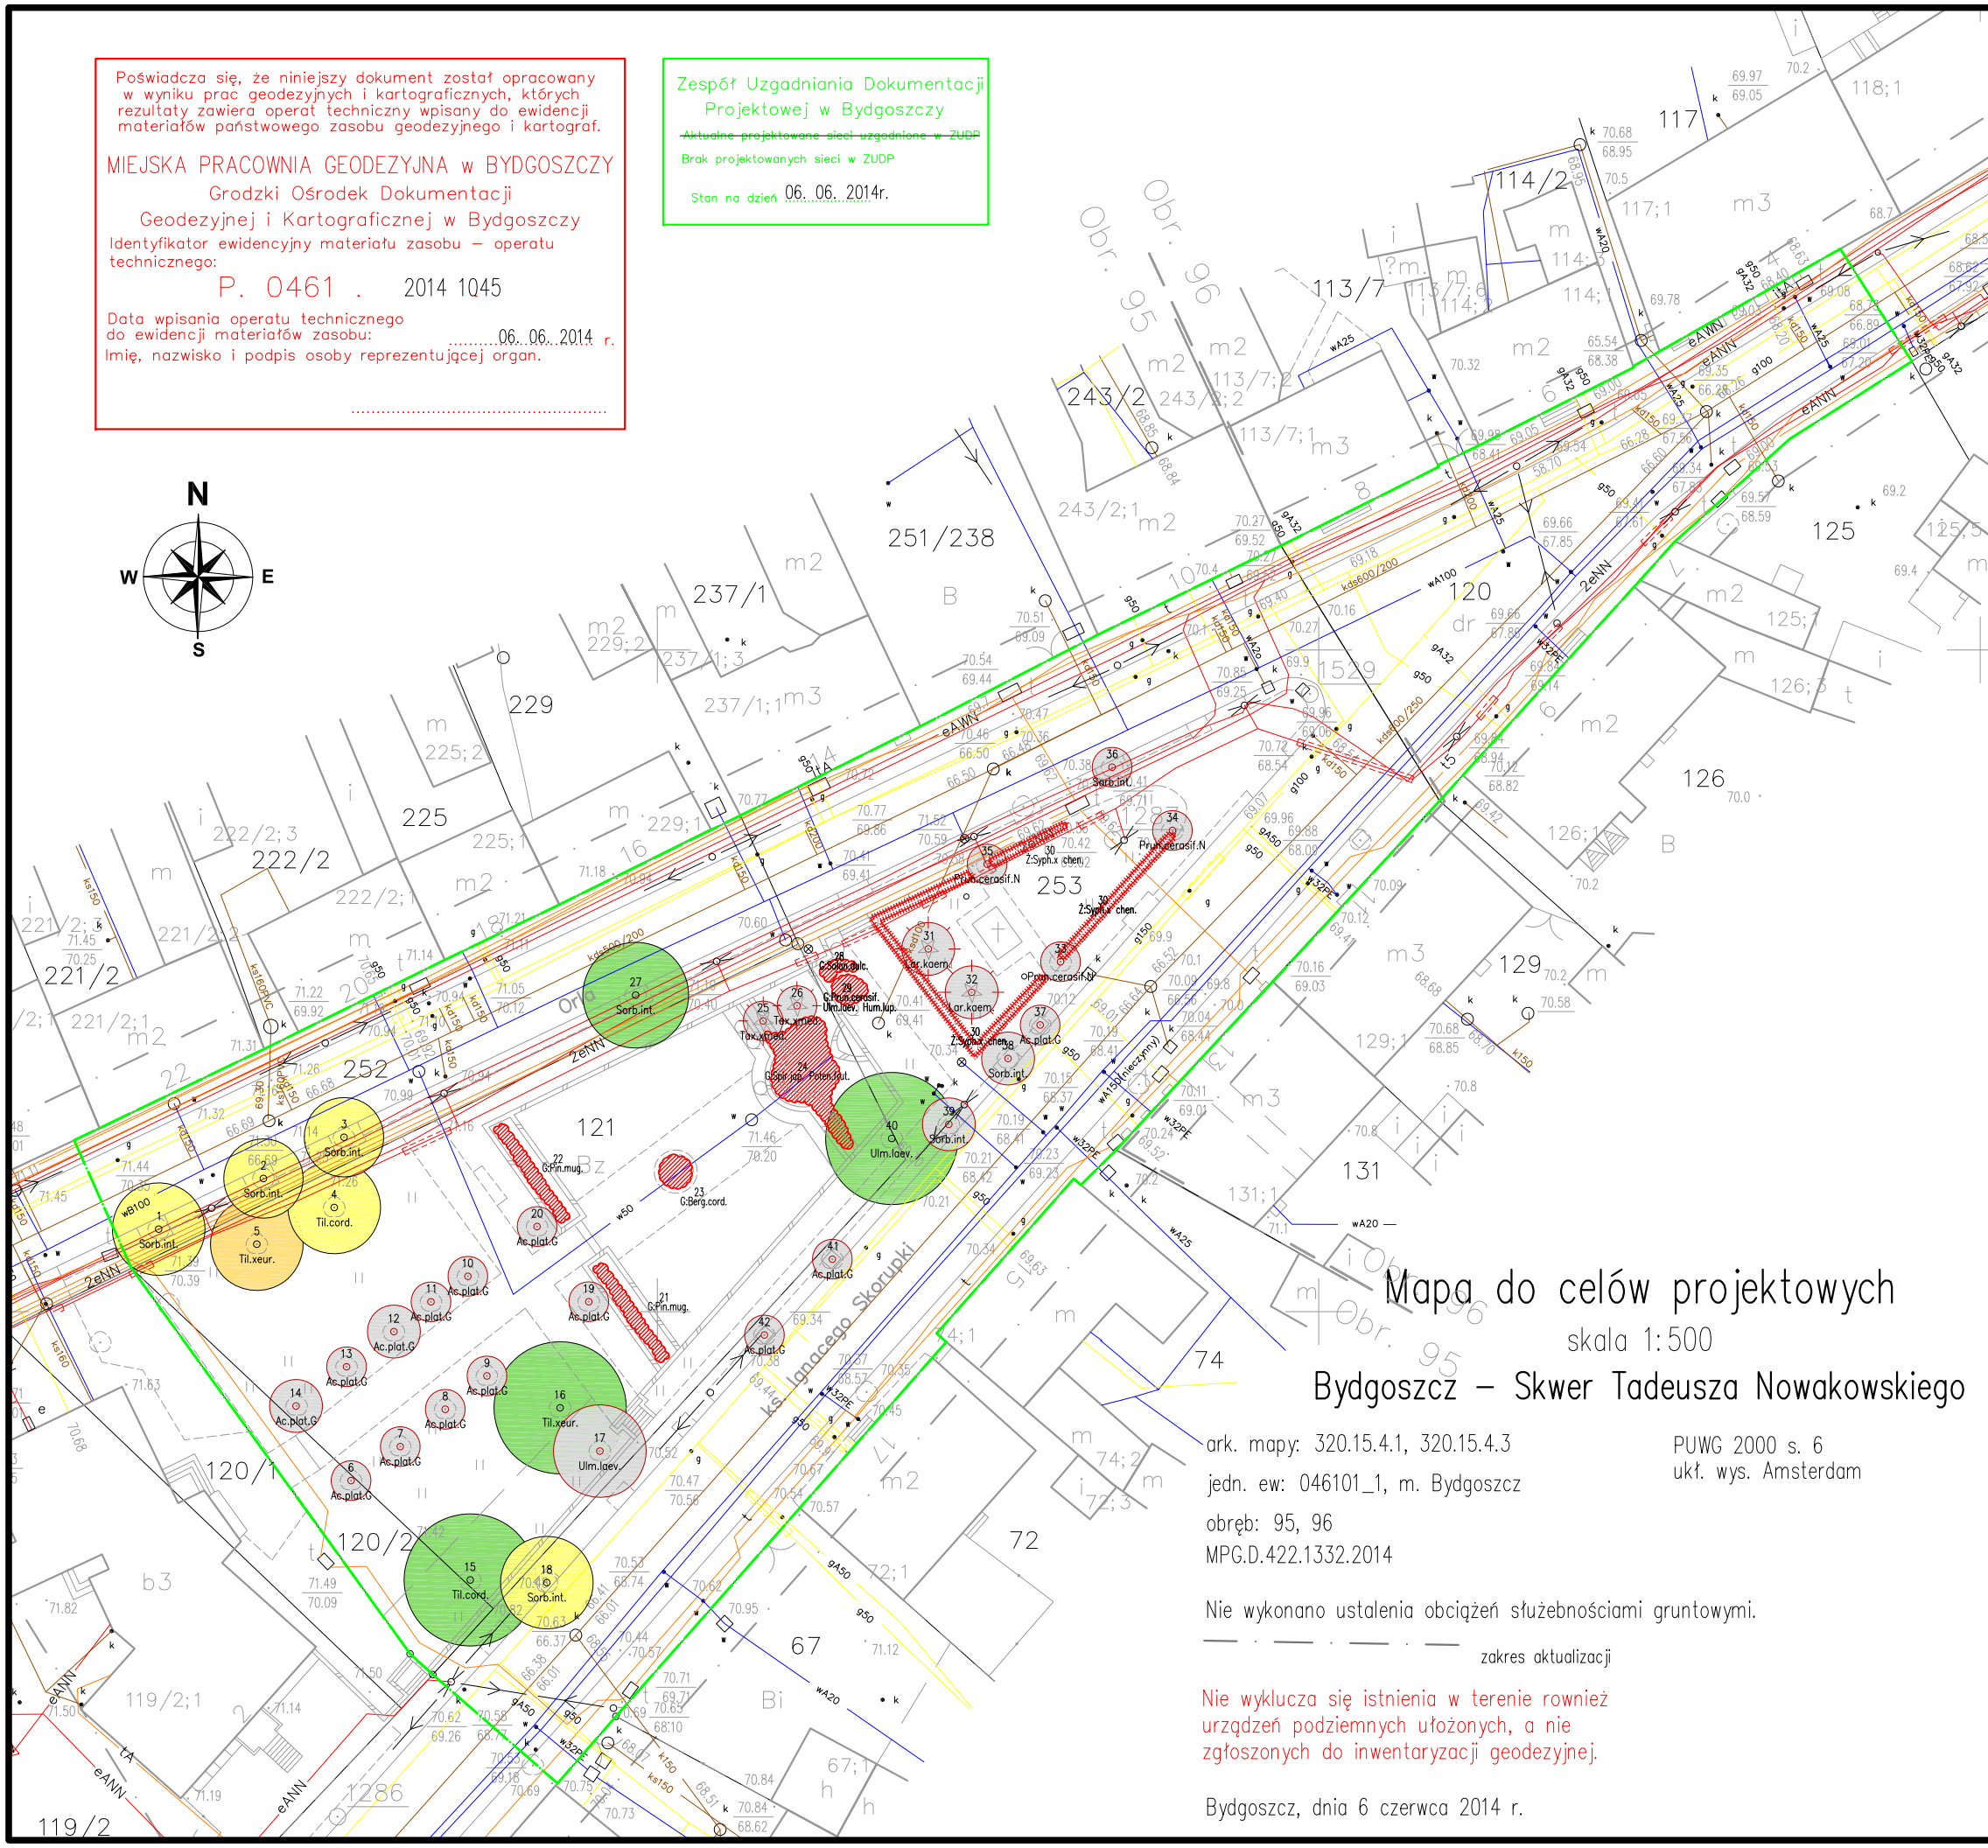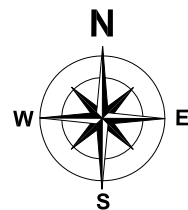

LEGENDA:

Iglaste	Liściaste	POJEDYNCZE DRZEWA I KRZEWY
		KLASA 5 MOŻLIWI DO ADAPTACJI ELEMENT DRZEWOSTANU STANOWIĄCY PODSTAWĘ KOMPOZYCJI ZIELENI:
		KLASA 4 MOŻLIWI DO ADAPTACJI ELEMENT DRZEWOSTANU POSIADAJĄCY DUŻĄ WARTOŚĆ:
		KLASA 3 MOŻLIWI DO ADAPTACJI ELEMENT DRZEWOSTANU O ŚREDNIEJ WARTOŚCI:
		KLASA 2 MOŻLIWI DO ADAPTACJI ELEMENT DRZEWOSTANU POSIADAJĄCY MNIJSZĄ WARTOŚĆ:
		KLASA 1 MOŻLIWI DO ADAPTACJI TYMCZASOWEJ ELEMENT DRZEWOSTANU POSIADAJĄCY MNIJSZĄ WARTOŚĆ:
		KLASA 0 ZIELEŃ WSKAZANA DO USUNIĘCIA:
Iglaste	Liściaste	GRUPY DRZEW LUB KRZEWÓW:
		Grupa drzew lub krzewów, rabata klasy K0
		ŻYWOPLOTY:
		Żywoploty klasy K0
		POZOSTAŁE OZNACZENIA:
		Granice obszaru opracowania

	Numer wg wykazu inwentaryzacyjnego
	Skrót łacińskiej nazwy gatunkowej
	Średnica korony

Mapa do celów projektowych
skala 1:500
Bydgoszcz – Skwer Tadeusza Nowakowskiego

ark. mapy: 320.15.4.1, 320.15.4.3
jedn. ew: 046101_1, m. Bydgoszcz
obręb: 95, 96
MPG.D.422.1332.2014

Nie wykonano ustalenia obciążeń służebnościami gruntowymi.

Nie wyklucza się istnienia w terenie również urządzeń podziemnych ułożonych, a nie zgłoszonych do inwentaryzacji geodezyjnej.

Bydgoszcz, dnia 6 czerwca 2014 r.



**Biuro projektów
"BD PROJEKT"**
ul. Hawajska 15 lok. 44
02-776 Warszawa
tel: +48 22 797 47 44
fax: +48 22 736 38 94
e-mail: bdprojekt@wp.pl

Urząd Miasta Bydgoszczy
85-102 Bydgoszcz, ul. Jezuitska 1
tel: 52 58 58 913, fax: 52 58 58 623

**Projekt rewaloryzacji
Skweru Tadeusza Nowakowskiego**
umowa nr WIM 272.60.2014

PROJEKT GOSPODARKI DRZEWOSTANEM

Zespół projektowy:		Nr uprawnień:	Podpis:
mgr inż. arch. kraj. Monika Bednarczyk-Doniec		NOT/SITO113/2003; PTChD/2004	
mgr inż. Piotr Doniec			
Branża:		ZIELEŃ	Etap: KPP
Skala: 1:500	Data: 05.08.2014	Nr rysunku: 2.0	