


Dodatkowy wyjazd
przy bud. A3

Główna strefa
wjazdowa

Główna kasa
parkingowa

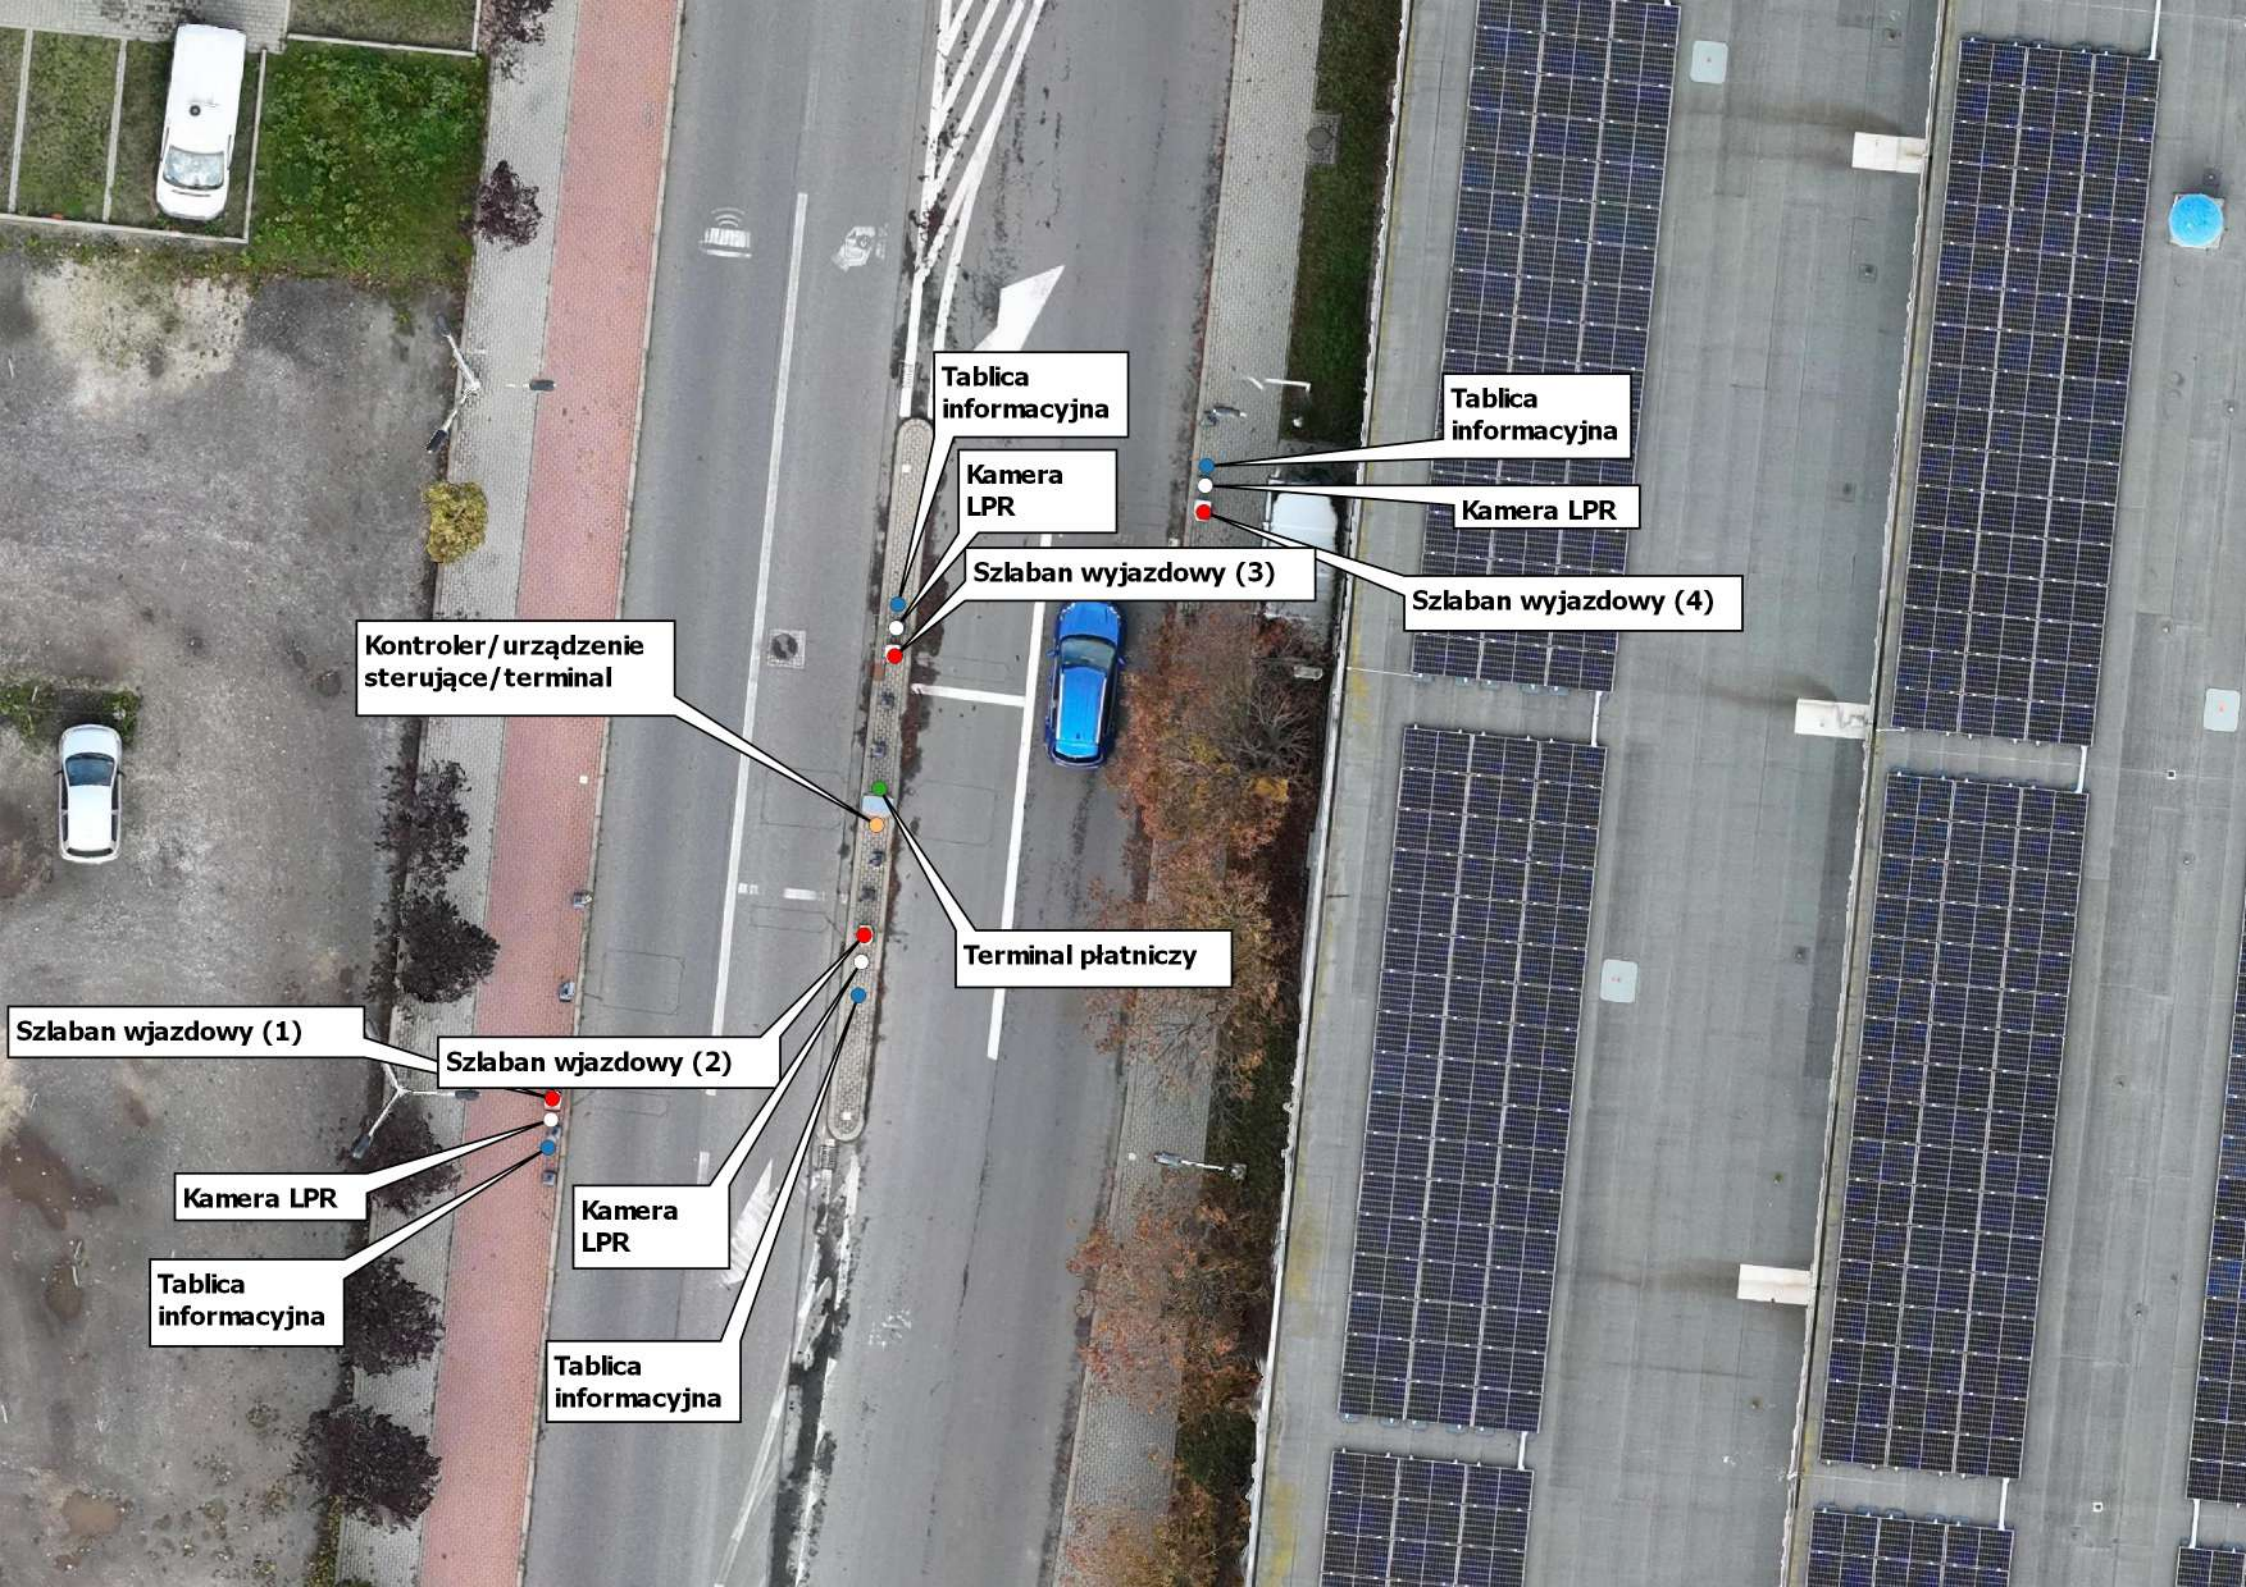

Tablica
informacyjjna

Kamera
LPR

Szlaban wyjazdowy (3)

Tablica
informacyjjna

Kamera LPR

Szlaban wyjazdowy (4)

Kontroler/urządzenie
sterujące/terminal

Terminal płatniczy

Szlaban wjazdowy (1)


Szlaban wjazdowy (2)

Kamera LPR

Tablica
informacyjjna

Kamera
LPR

Tablica
informacyjjna

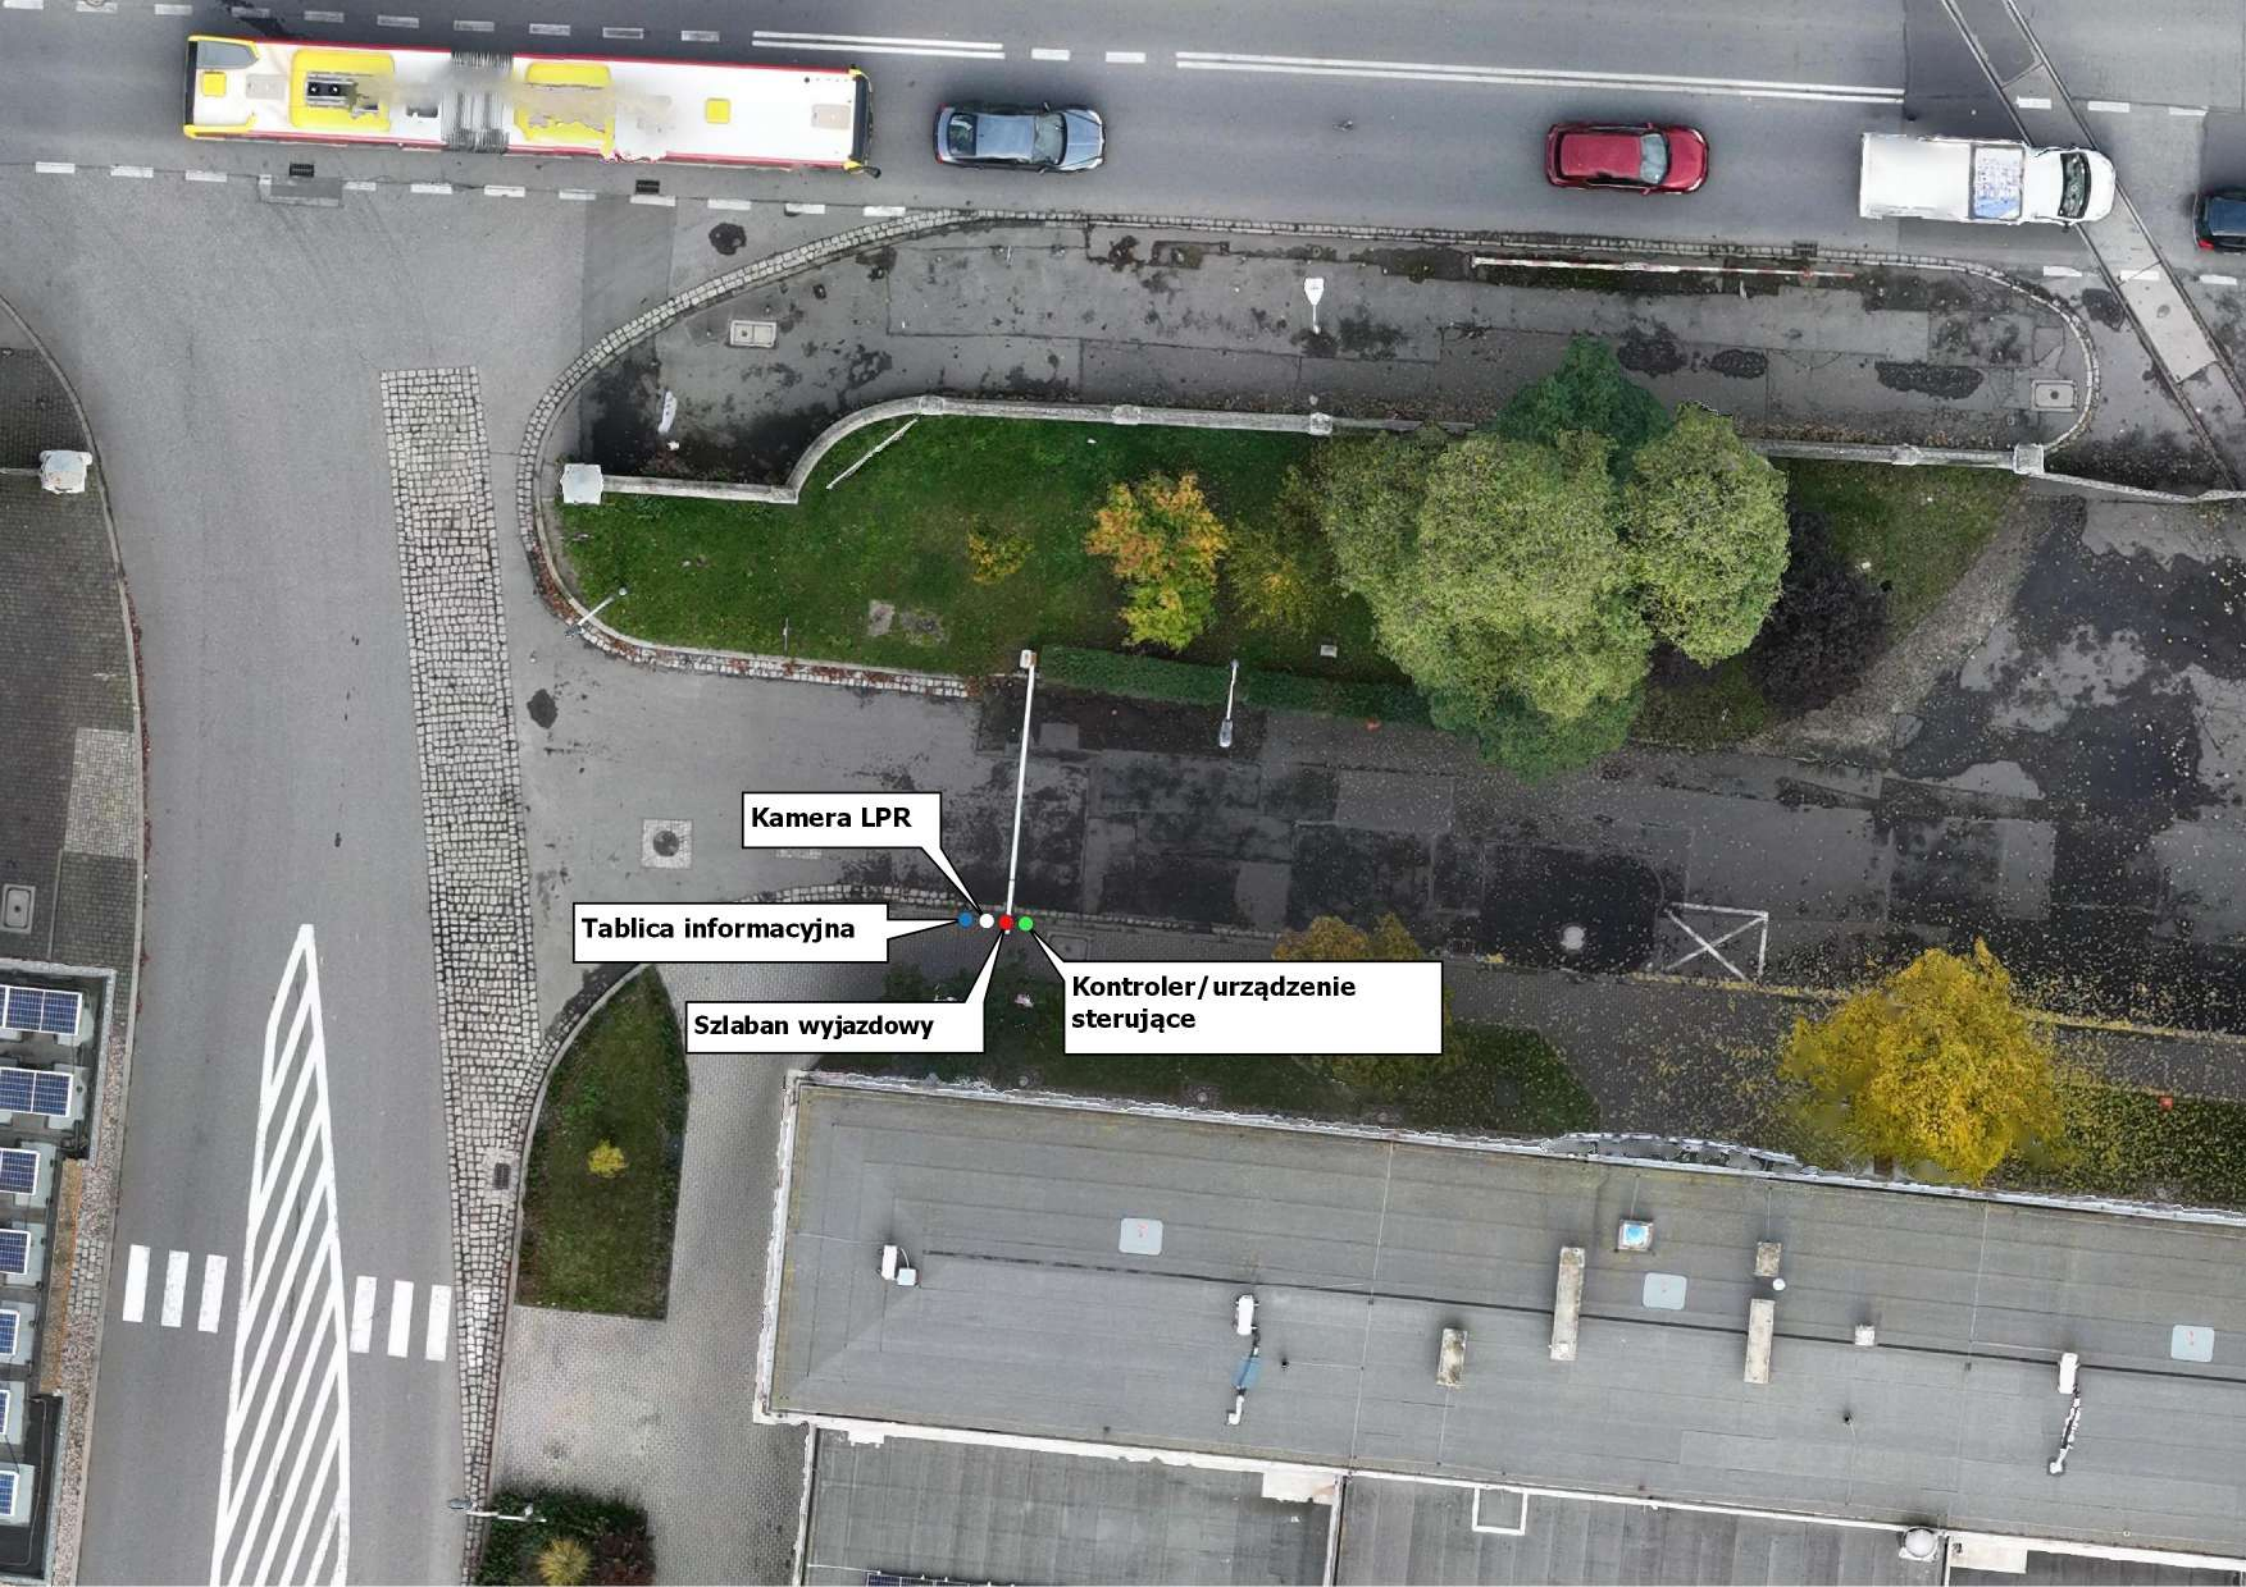

Kamera LPR

Tablica informacyjna

Szlaban wyjazdowy

Kontroler/urządzenie sterujące



Kasa parkingowa w tym samym miejscu, co obecnie

- Płatność banknotami
- Płatność monetami

Dodatkowe funkcje:

- Płatność bezgotówkowa

+ Kasa osłonięta wiatą