


1. zestaw zabawowy z dwiema wieżami na konstrukcji stalowej
2. zestaw zabawowy 2+
3. karuzela tarczowa
4. bujak sprężynowy pojedynczy
5. linarium
6. stół do ping-ponga
7. huśtawka wahadłowa z siedziskiem kubelkowym podwójna
8. huśtawka bocianie gniazdo
9. ~~zestaw street workout~~ - w tym miejscu postawić *zestaw siłowniowy*
10. zjazd linowy
11. zestaw sprawnościowy
12. stacja naprawy rowerów
13. stojak na rowery szt.3
14. tablica z regulaminem
15. ławka bez oparcia
16. kosz na śmieci (metalowy)
17. ławka z oparciem
18. kółko i krzyżyk

← kierunki spływu wód opadowych

ZA ZGODNOŚĆ
Z ORYGINAŁEM

mgr inż. arch. Dorota Tanana

nr upr. St 318/87

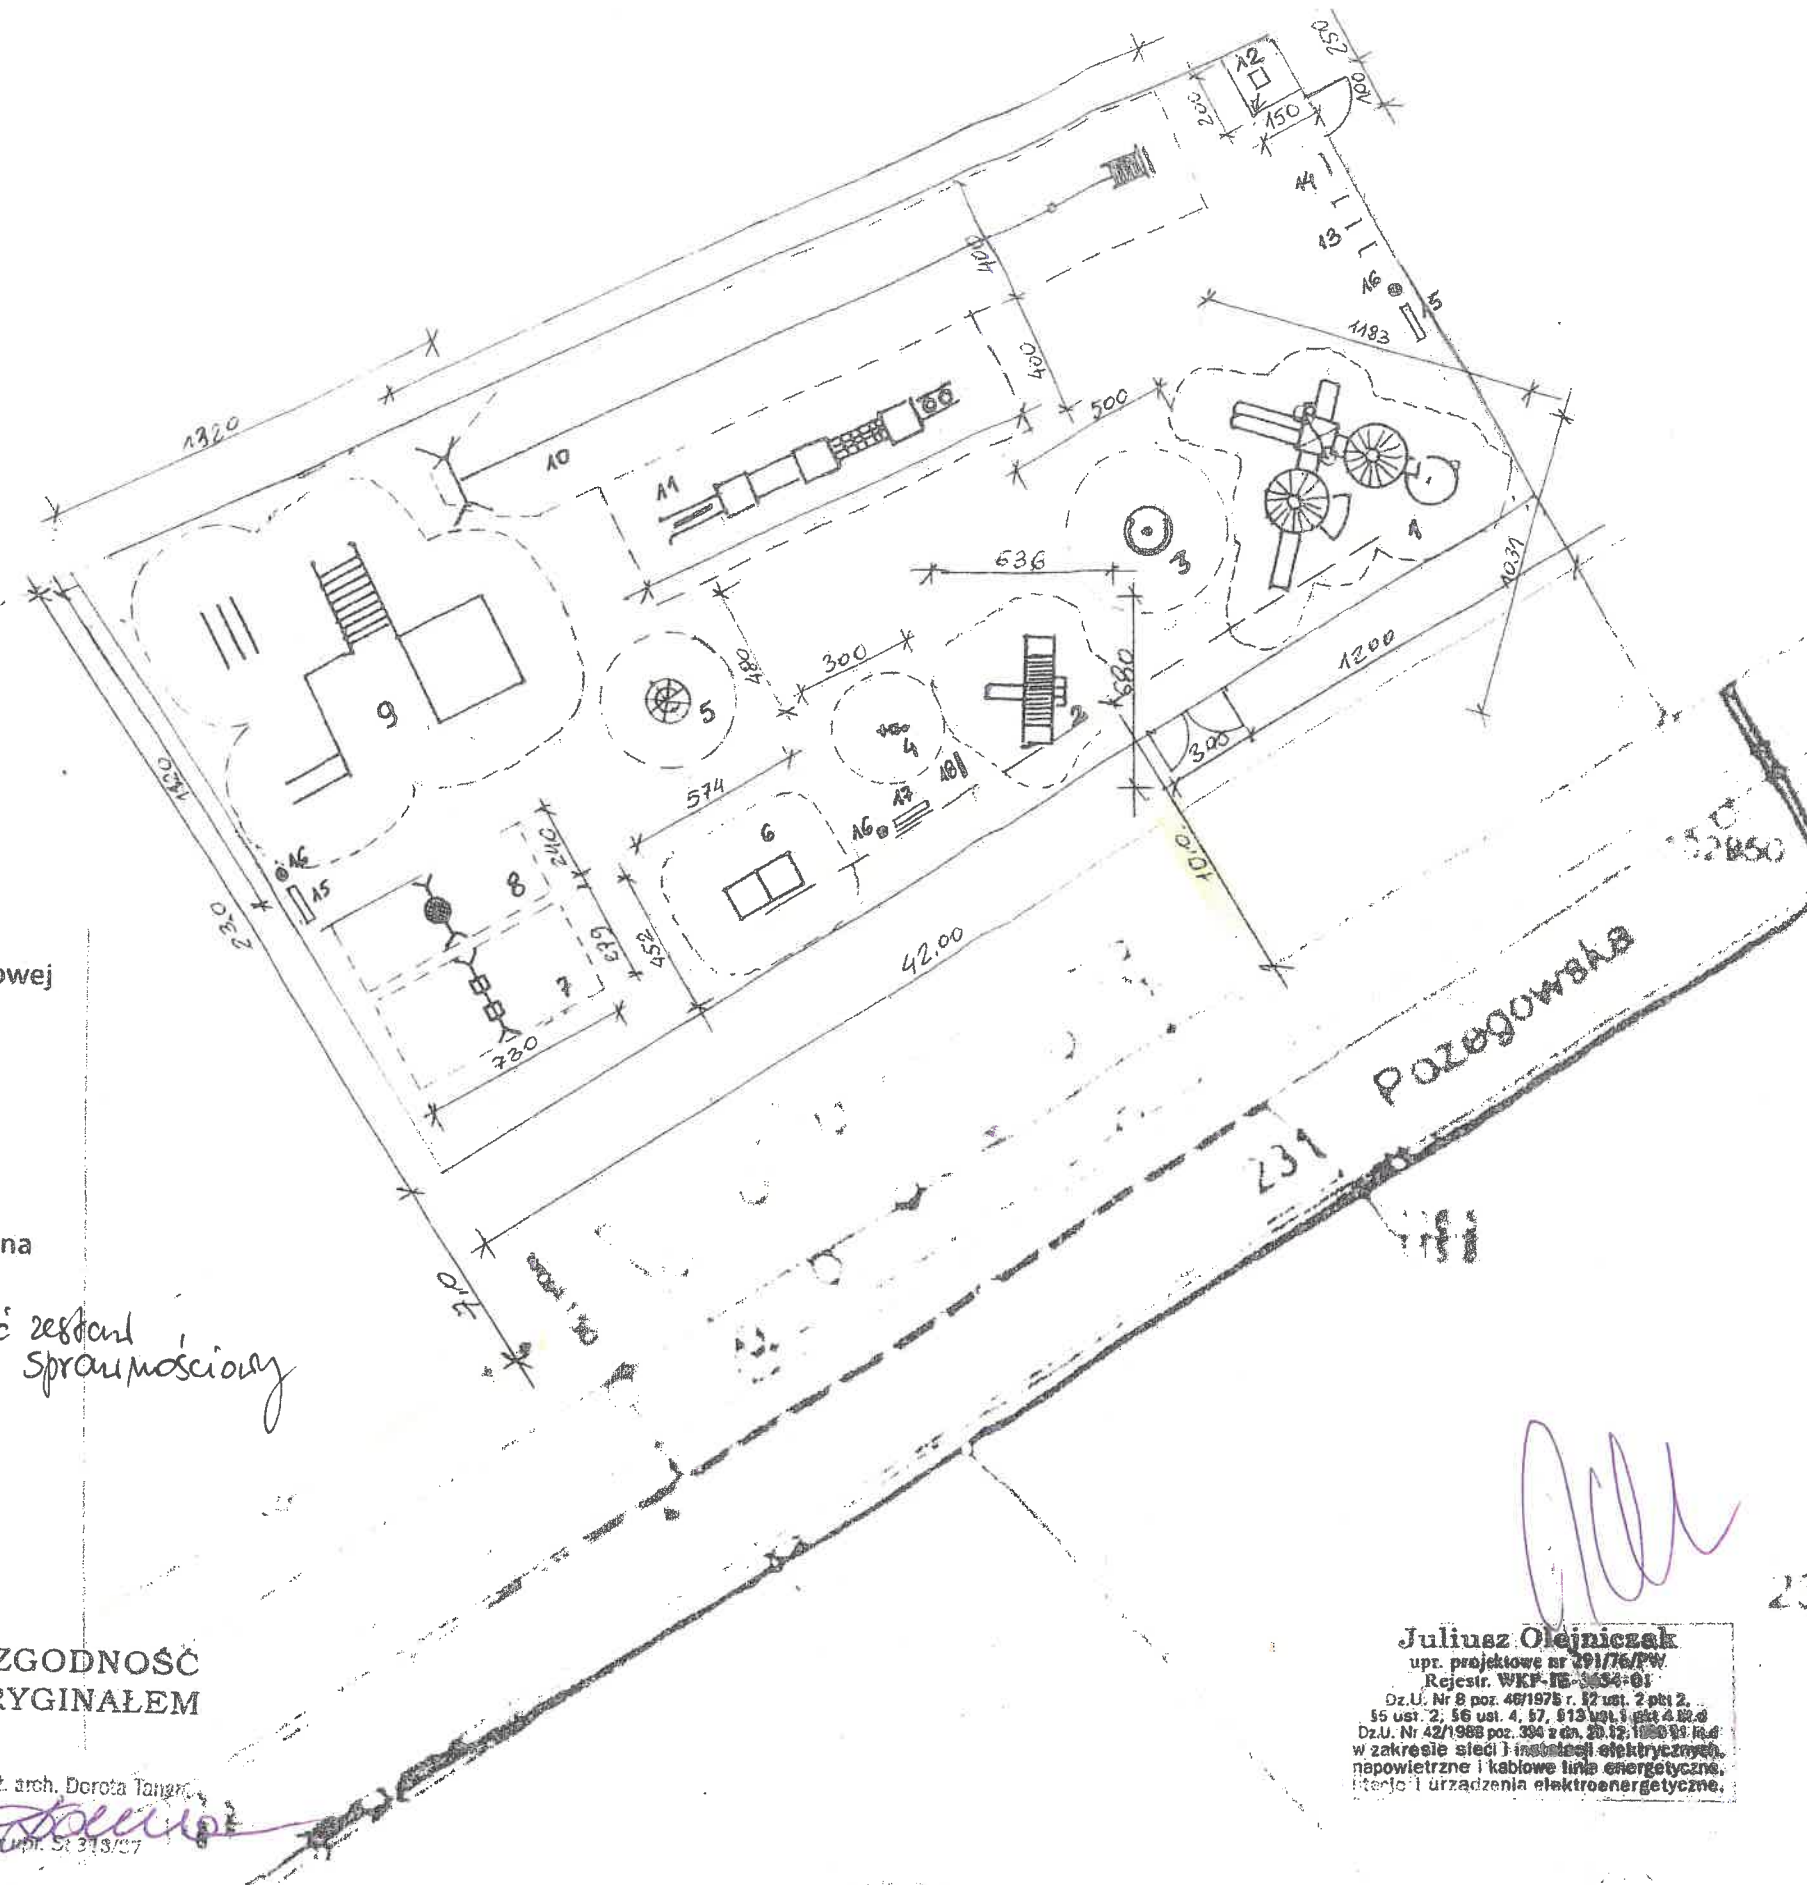

Juliusz Olejniczak
upr. projektowe nr 191/76/PW
Rejestr. WKP-16-054-01

Dz.U. Nr 8 poz. 46/1975 r. § 2 ust. 2 pkt 2,
§ 5 ust. 2, § 6 ust. 4, § 7, § 13 ust. 1 pkt 4, § 14,
Dz.U. Nr 42/1988 poz. 394 z dn. 20.12.1988 r. i
w zakresie sieci i instalacji elektrycznych,
napowietrzne i kablowe linie energetyczne,
sterja i urządzenia elektroenergetyczne.

PROJEKT PLACU ZABAW				
Temat:				
Adres:	Mosina, dz. nr ew. 230/2, 230/3			
Inwestor:	Gmina Mosina, pl. 20 Października 1, 62-040 Mosina			
Branża:	ARCHITEKTURA	Skala:	1 : 250	Rys:
	Uprawnienia bud. St - 318/87	Data:		A1
Projektant:	mgr inż. arch. Dorota Tanana			