




WIDOK 1-1

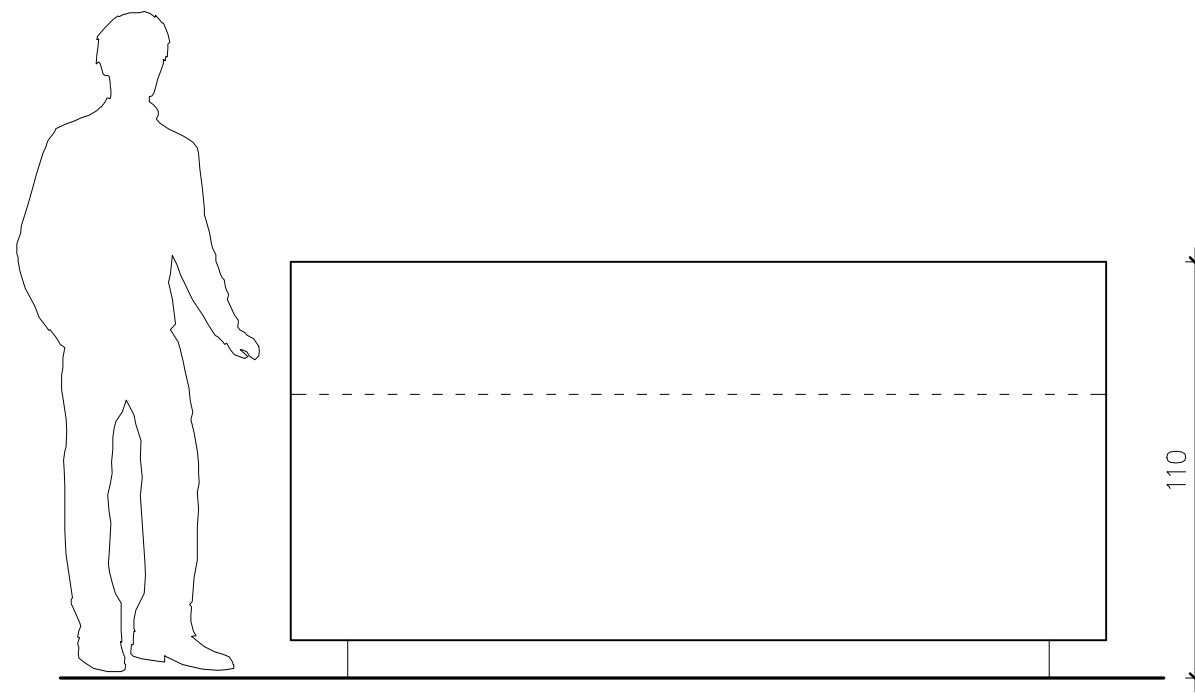

WIDOK 2-2

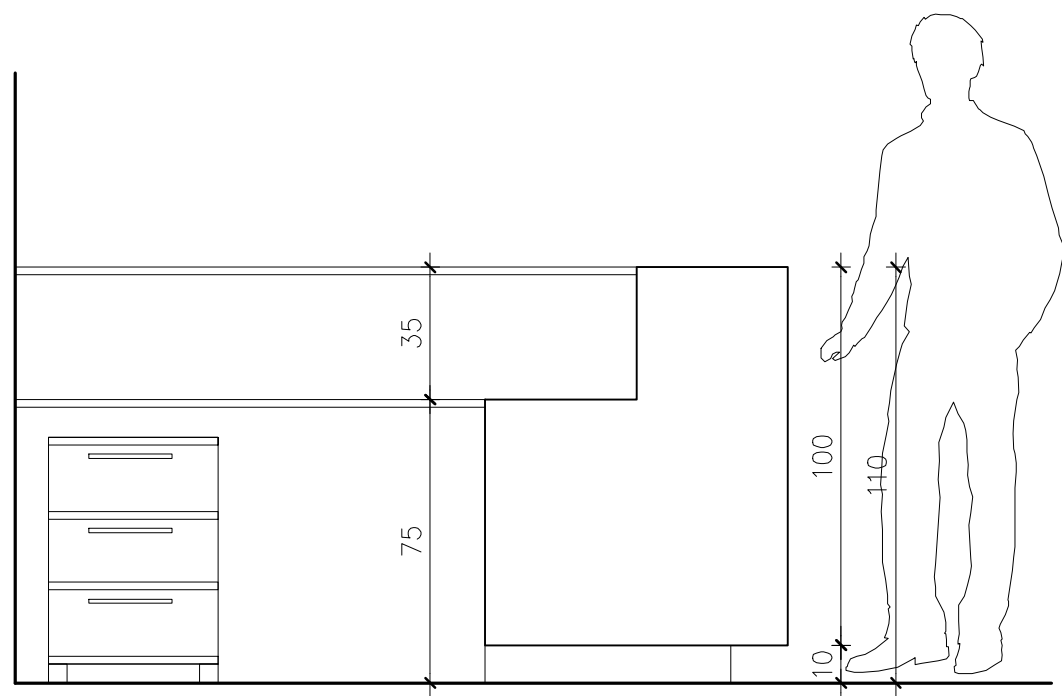

WIDOK 3-3

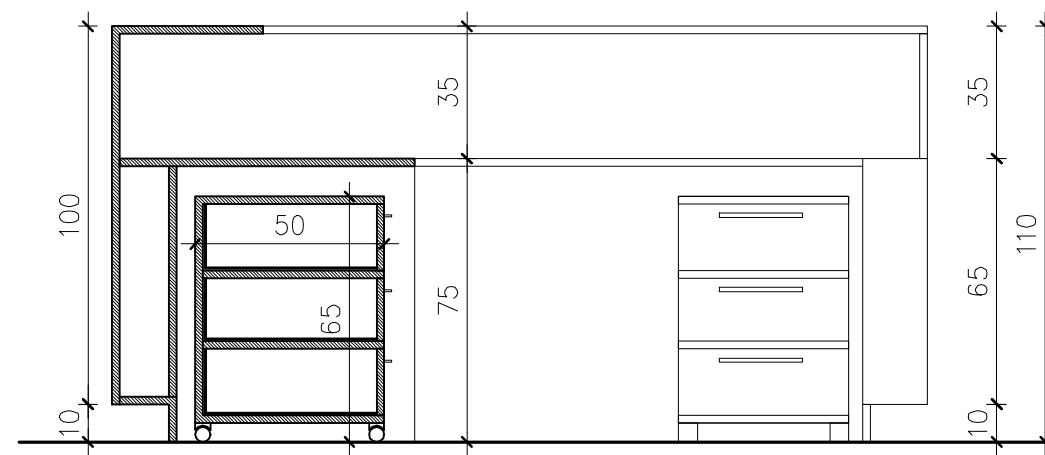

WIDOK 4-4

LADA RECEPCYJNA
przekroje
skala 1:20