Przekrój D–D

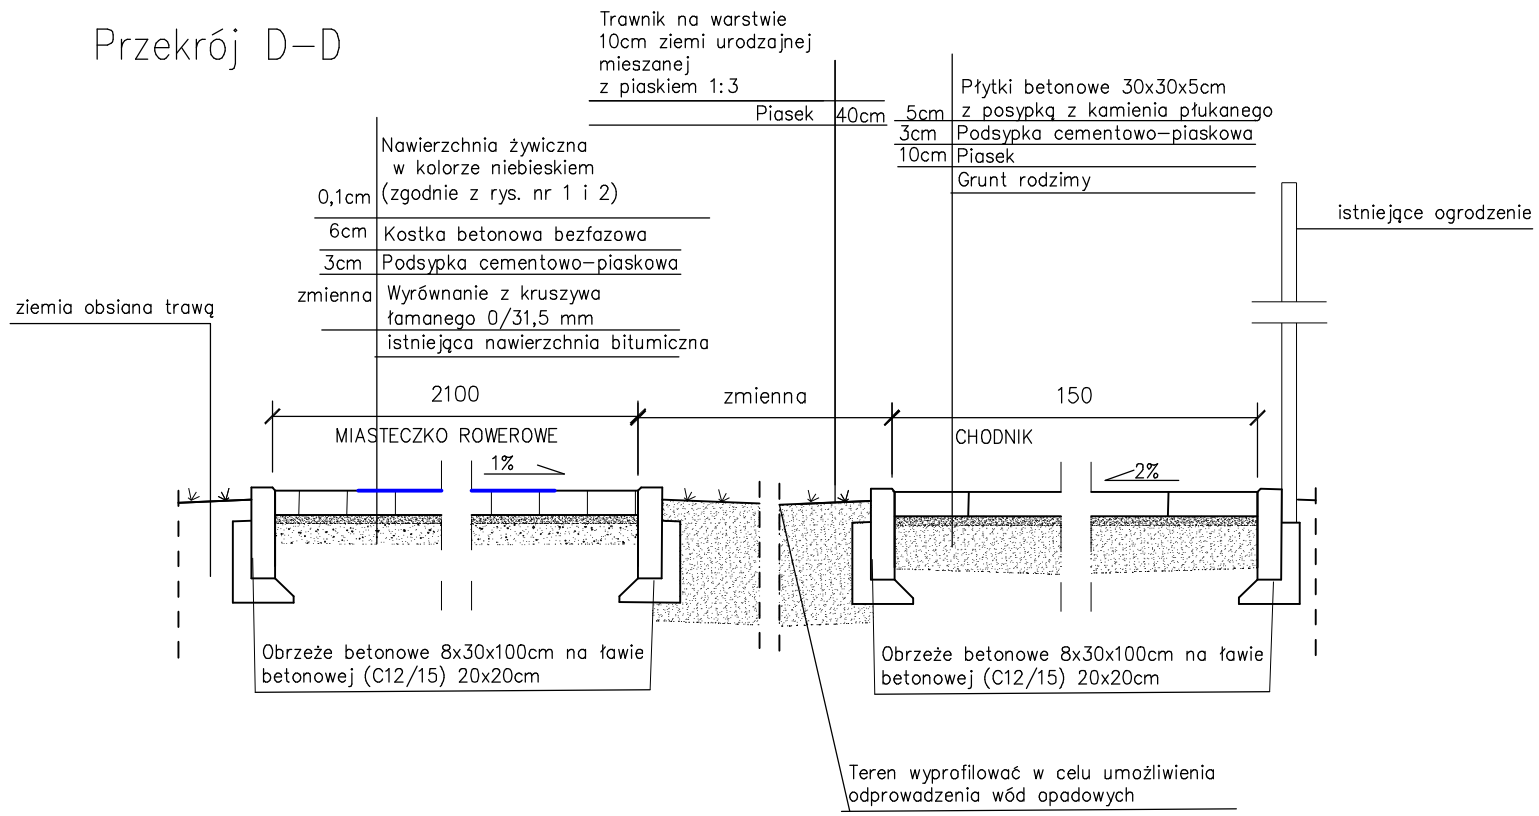

Przekrój E–E

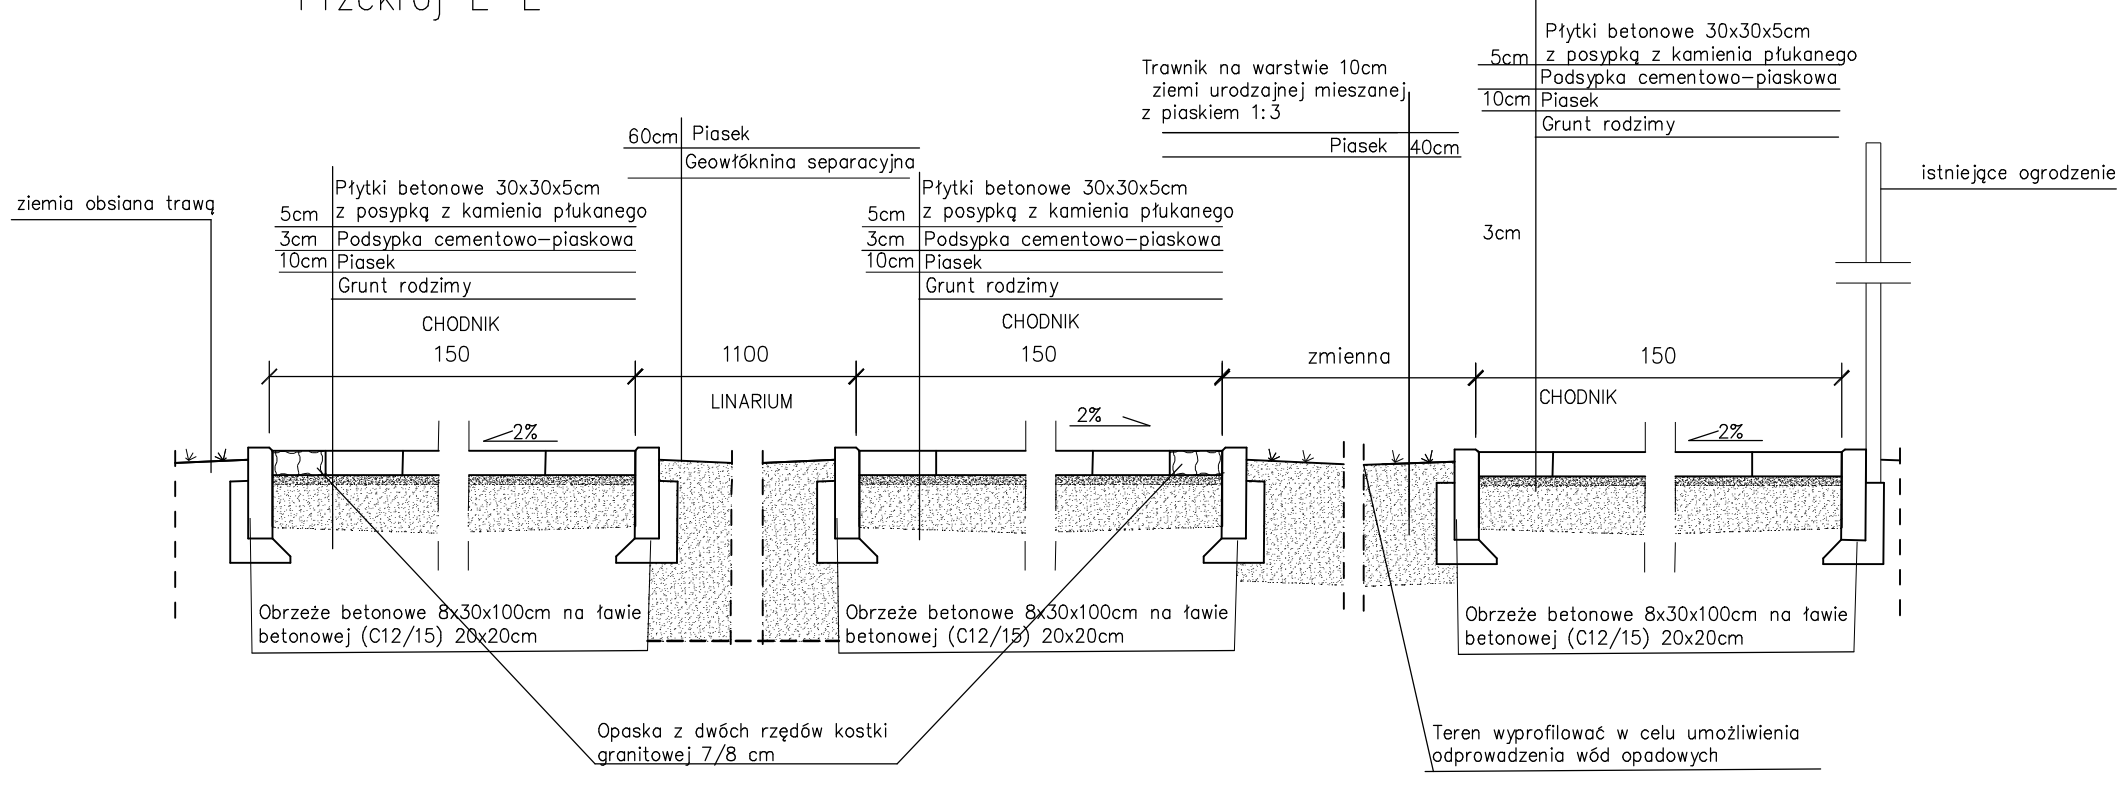

Projektowanie i Obsługa Inwestycji Piotr Wojczal 80–257 Gdańsk ul. Trawki 17/1				
Treść Rysunku	PRZEKROJE: D–D, E–E,			Skala 1:25
Branża	Projektant	Nr uprawnień	Podpisy	
Drogowa	Piotr Wojczal	POM/0331/PBD/16		Data 04.2021
Nazwa projektu	ZAGOSPODAROWANIE TERENU REKREACYJNEGO–SPORTOWEGO PRZY ULICY POLNEJ W PRABUTACH – ETAP III			Nr rys. 3
Adres	UL. POLNA dz.nr 53, OBRĘB 3, PRABUTY			