




Usługi Projektowe inż. Jolanta Maziarz, Krosno, ul. A. Krajowej 2/1

Temat:	Budowa kontenerowej stacji uzdatniania wody wraz z odcinkiem sieci wodociągowej i odcinkiem kanalizacji na działkach nr 395, 410, 425, 427/1, 427/2, 430/9, 430/13, 430/14, 434/1, 435, 1102, 1280/3, 1331 położonych w m. Cieszyna		
Treść:	Rzut przyziemia - SUW	Stadium	Projekt techniczny
Inwestor:	Gmina Fryszak	Skala:	Nr rys.
Branża:	Sanitarna	1:50	S1
Projektował:	inż. Jolanta Maziarz upr. PDK/0033/POOS/04	Data: 07.2021r	Podpis:
Sprawdził:	mgr inż. Piotr Kamieniec upr. PDK/0230/POOS/12	Data: 07.2021r	Podpis:

1. Automatyczny system napowietrzania wody KL 50
2. Mieszacz wodno-powietrzny ARC 1
3. Odżelaziaczo-odmanganiacz IRDF 3072 CI

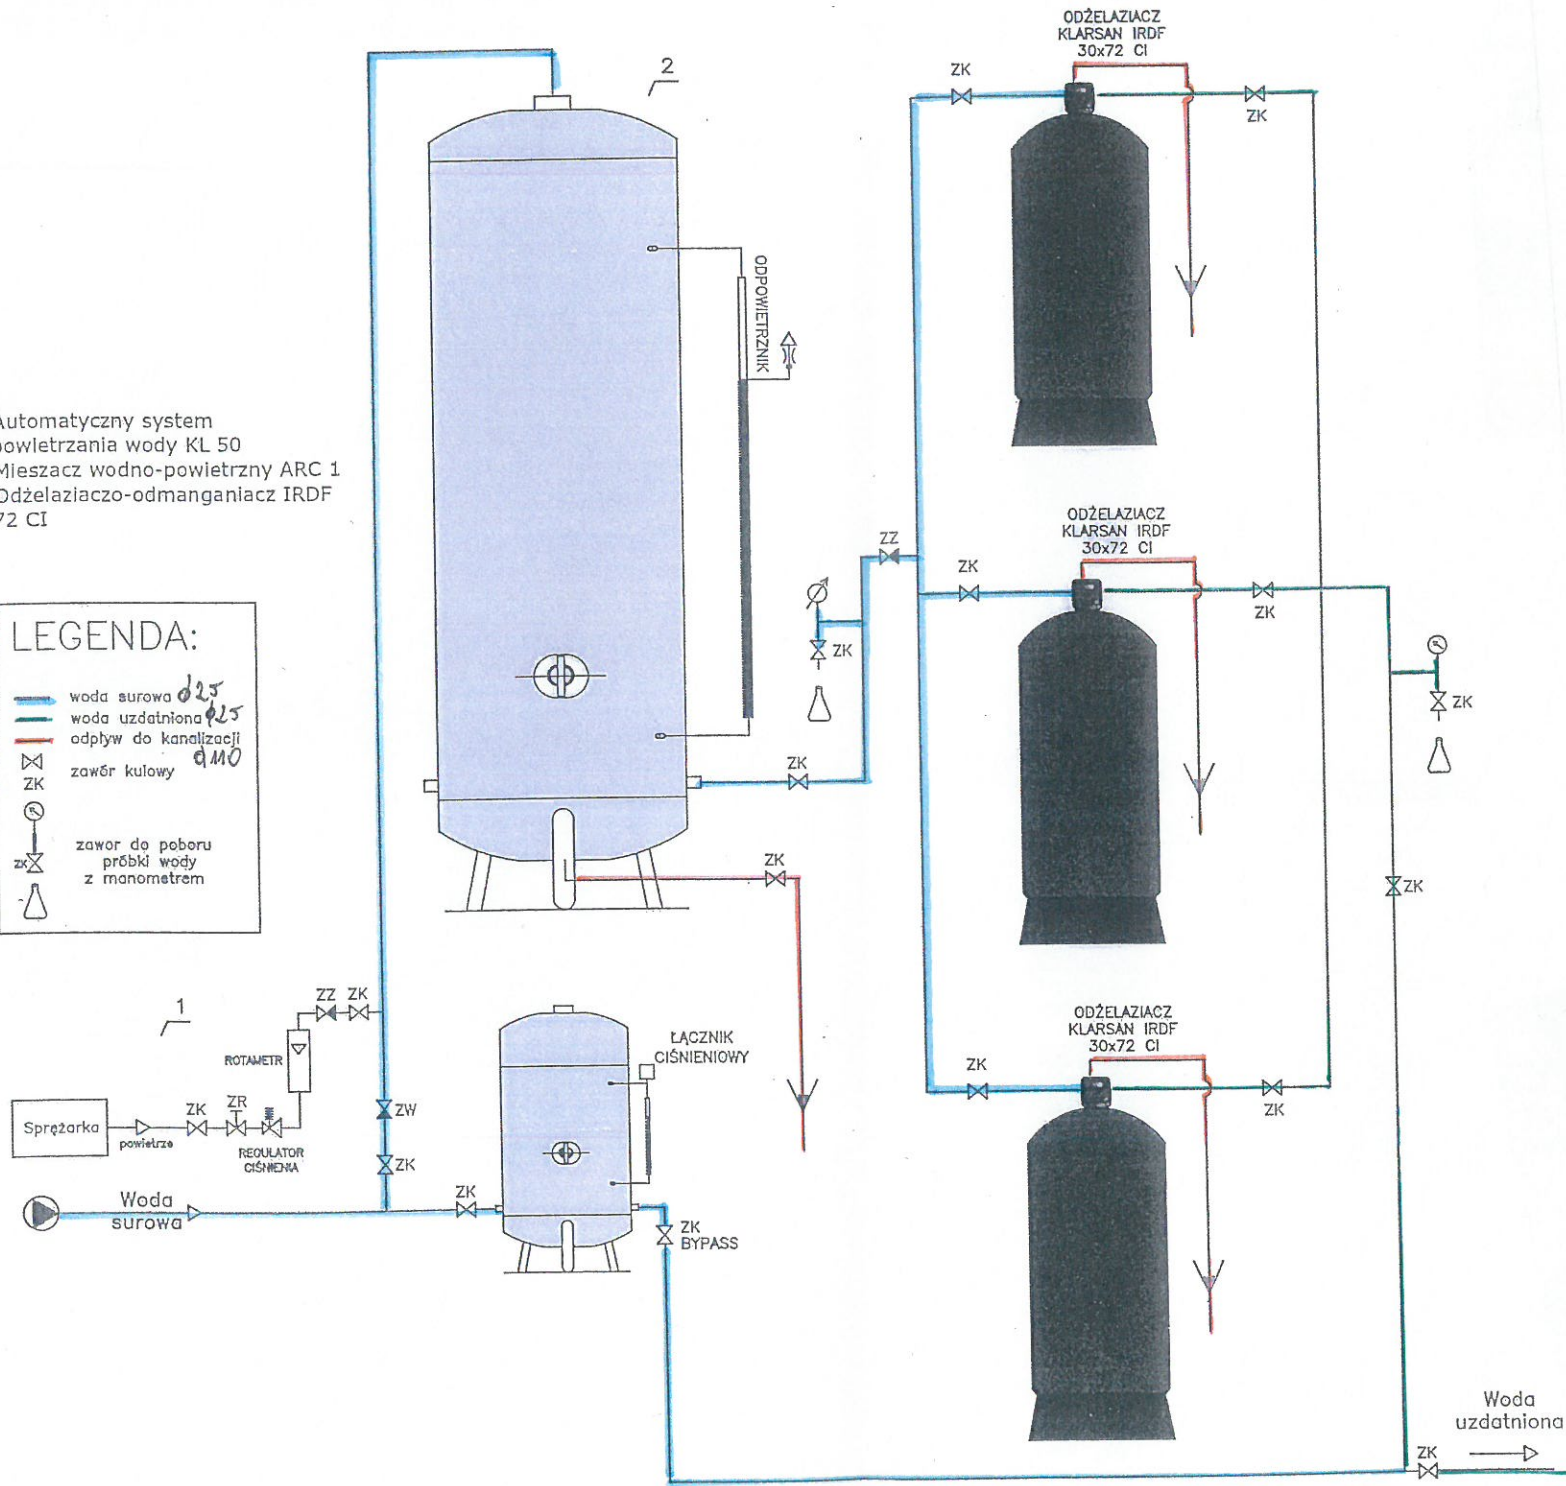

Usługi Projektowe inż. Jolanta Maziarz, Krosno, ul. A. Krajowej 2/1			
Temat:	Budowa kontenerowej stacji uzdatniania wody wraz z odcinkiem sieci wodociągowej i odcinkiem kanalizacji na działkach nr 395, 410, 425, 427/1, 427/2, 430/9, 430/13, 430/14, 434/1, 435, 1102, 1280/3, 1331 położonych w m. Cieszyzna		
Treść:	Schemat technologiczny - SUW	Stadium	Projekt techniczny
Inwestor:	Gmina Fryszak	Skala:	Nr rys.
Branża:	Sanitarna	bs	S2
Projektował:	inż. Jolanta Maziarz upr. PDK/0033/POOS/04	Data: 07.2021r	Podpis:
Sprawdził:	mgr inż. Piotr Kamieniec upr. PDK/0230/POOS/12	Data: 07.2021r	Podpis:

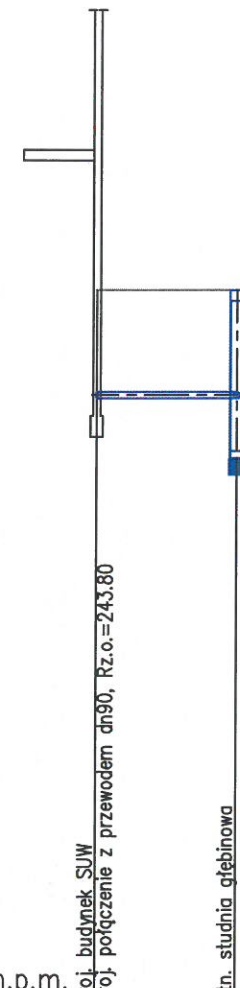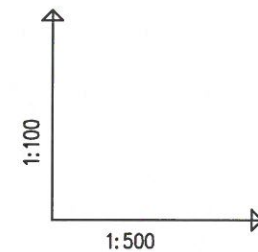

POZIOM PORÓWNAWCZY	235.00 m n.p.m.	
RZĘDNA TERENU ISTN.	245.30	245.30
RZĘDNA OSI RUROCIĄGU	243.80	243.80
ZAGŁĘBIENIE OSI RUROCIĄGU	1.50	1.50
ŚREDNICA, MATERIAŁ	PE100PN10SDR17/90	
ODLEGŁOŚCI	0.00	10.00
HEKTOMETRY	bud	SG

Generator rysunkowy 7.24a (www.epi-graf.com.pl)

Usługi Projektowe inż. Jolanta Maziarz, Krosno, ul. A. Krajowej 2/1			
Temat:	Budowa kontenerowej stacji uzdatniania wody wraz z odcinkiem sieci wodociągowej i odcinkiem kanalizacji na działkach nr 395, 410, 425, 427/1, 427/2, 430/9, 430/13, 430/14, 434/1, 435, 1102, 1280/3, 1331 położonych w m. Cieszyna		
Treść:	Profil sieci wodociągowej	Stadium	Projekt techniczny
Inwestor:	Gmina Fryszak	Skala:	Nr rys.
Branża:	Sanitarna	1:100/500	S3
Projektował:	inż. Jolanta Maziarz upr. PDK/0033/POOS/04	Data:	07.2021r
Sprawdził:	mgr inż. Piotr Kamieniec upr. PDK/0230/POOS/12	Data:	07.2021r