



WIDOK Z GÓRY

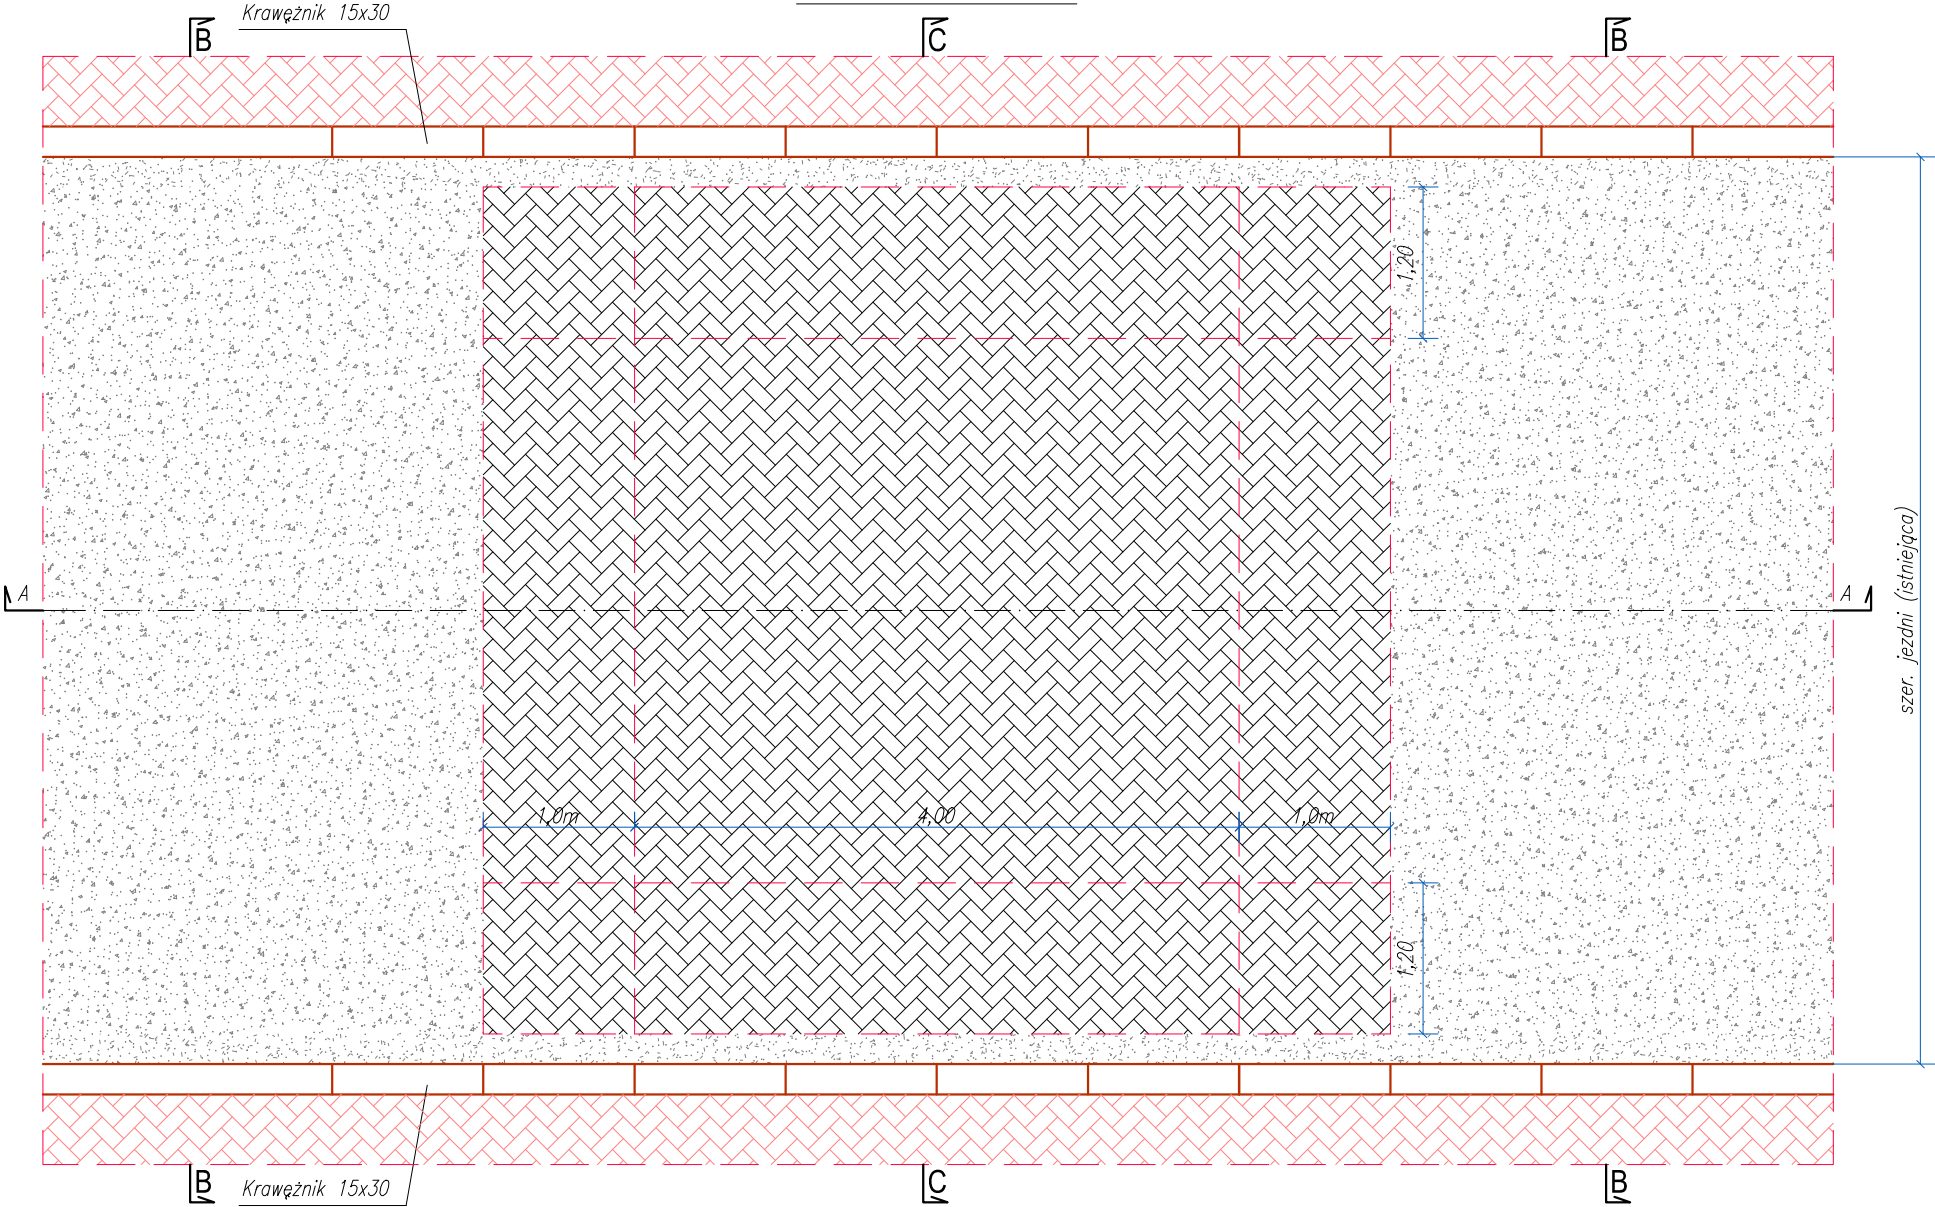


PRZEKRÓJ A-A

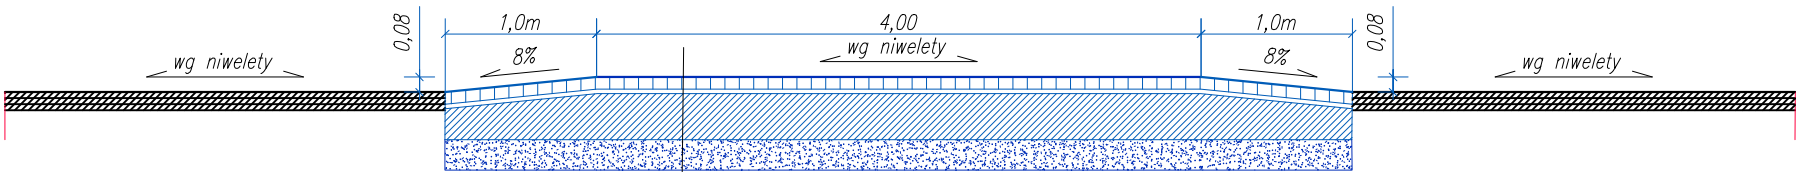


	Nawierzchnia jezdni
8cm	kostka brukowa betonowa
3cm	podsyпка cementowo-piaskowa 1:4
min. 20cm	warstwa podbudowy z betonu cementowego C30/37
20cm	warstwa podbudowy z kruszywa łamanego stabilizowanego mechanicznie o uziarnieniu 0/31,5
51cm	Koryto

PRZEKRÓJ B-B

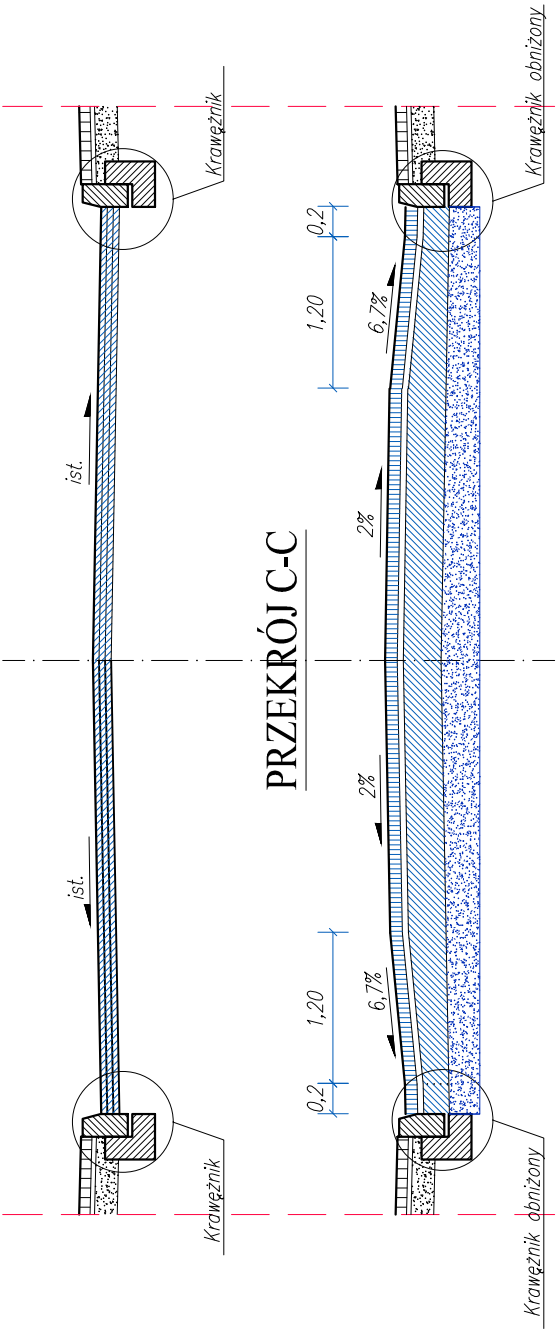

PRZEKRÓJ C-C

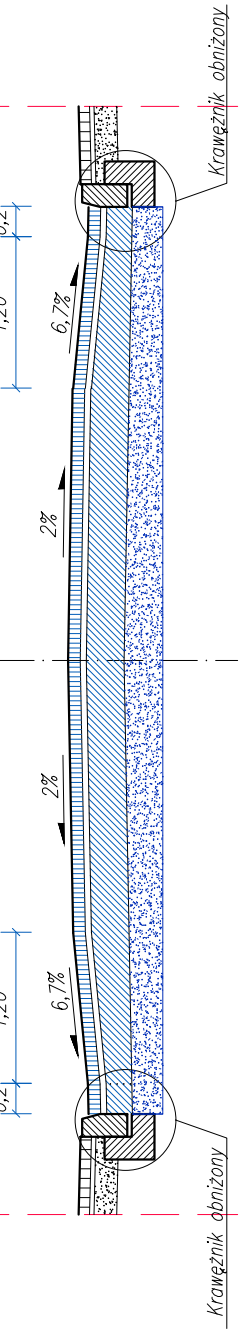

Zamawiający: Gmina Nowa Słupia ul. Rynek 15; 26-006 Nowa Słupia		Wykonawca: "Ajko" Artur Kręcisz ul. Sikorskiego 6; 28-200 Staszów tel. 660 381 206; e-mail: artur@ajko.com.pl		
Obiekt: Przebudowa przejścia dla pieszych w ciągu drogi gminnej nr 352057T ul. Staszica w Rudkach.				
Nazwa rysunku: Szczegół przejścia wyniesionego dla pieszych				Skala 1:50
Opracowanie	Imię i nazwisko	Nr. uprawnień	Data	Podpis
Projektant	Artur Kręcisz	SWK/0087/PWBD/15 w branży drogowej	10.2021	
Data opracowania: Październik 2021		Branża: Drogowa	Nr rysunku 3	Nr arkusza