


mgr inż. Piotr Cieślak
 Usługi projektowe i wykonawcze
 w specj. instal. m.2, nr ewid. 601 9/86/CP
 w specj. konsult. budowl., nr ewid. 12/9-CP
 46-022 Luboszyce, ul. Kościelna 68
 tel. 22 760 99 92

[Signature]

Branża:		Temat projektu:	
Architektoniczno-budowlana		Budowa wiaty wolnostojącej	
Inwestor:		Temat rysunku:	
Gmina Lubniany, 46-024 Lubniany, ul. Opolska 104		PROJEKT ZAGOSPODAROWANIA DZIAŁKI	
		Skala:	Numer rys.
Adres budowy:		1:500	A 0.1
Luboszyce ul. Sportowa, dz. nr 413/18 k. m. 1, obręb 0089 Luboszyce			
Opracował:	Data:	Podpis:	
Piotr Cieślak	11.2022		

1. WIATA OBJĘTA ZGŁOSZENIEM

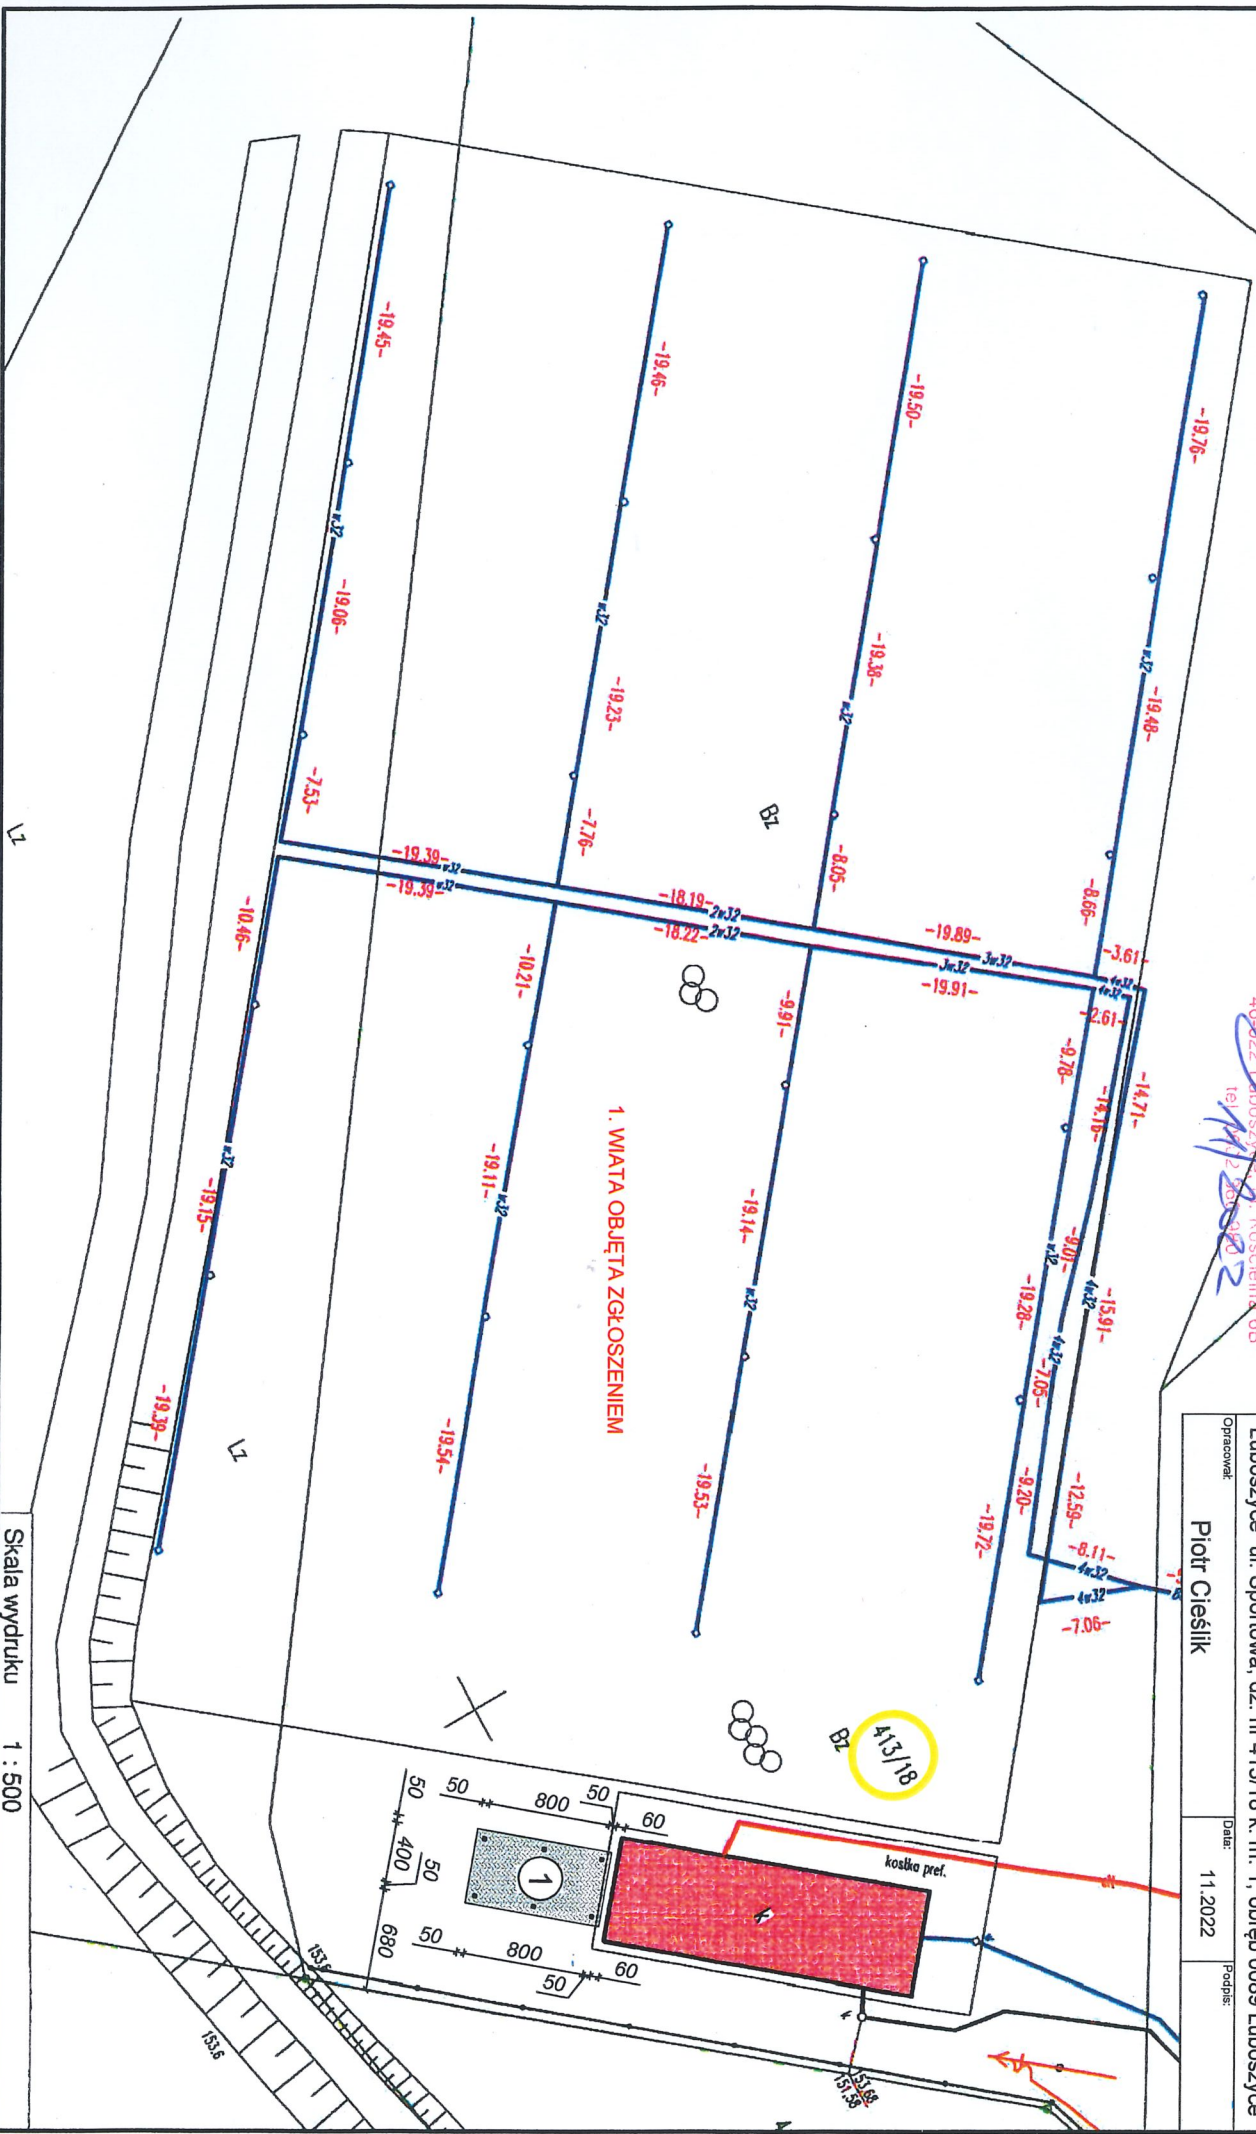

12

Skala wydruku 1 : 500