


INWENTARYZACJA 1:100

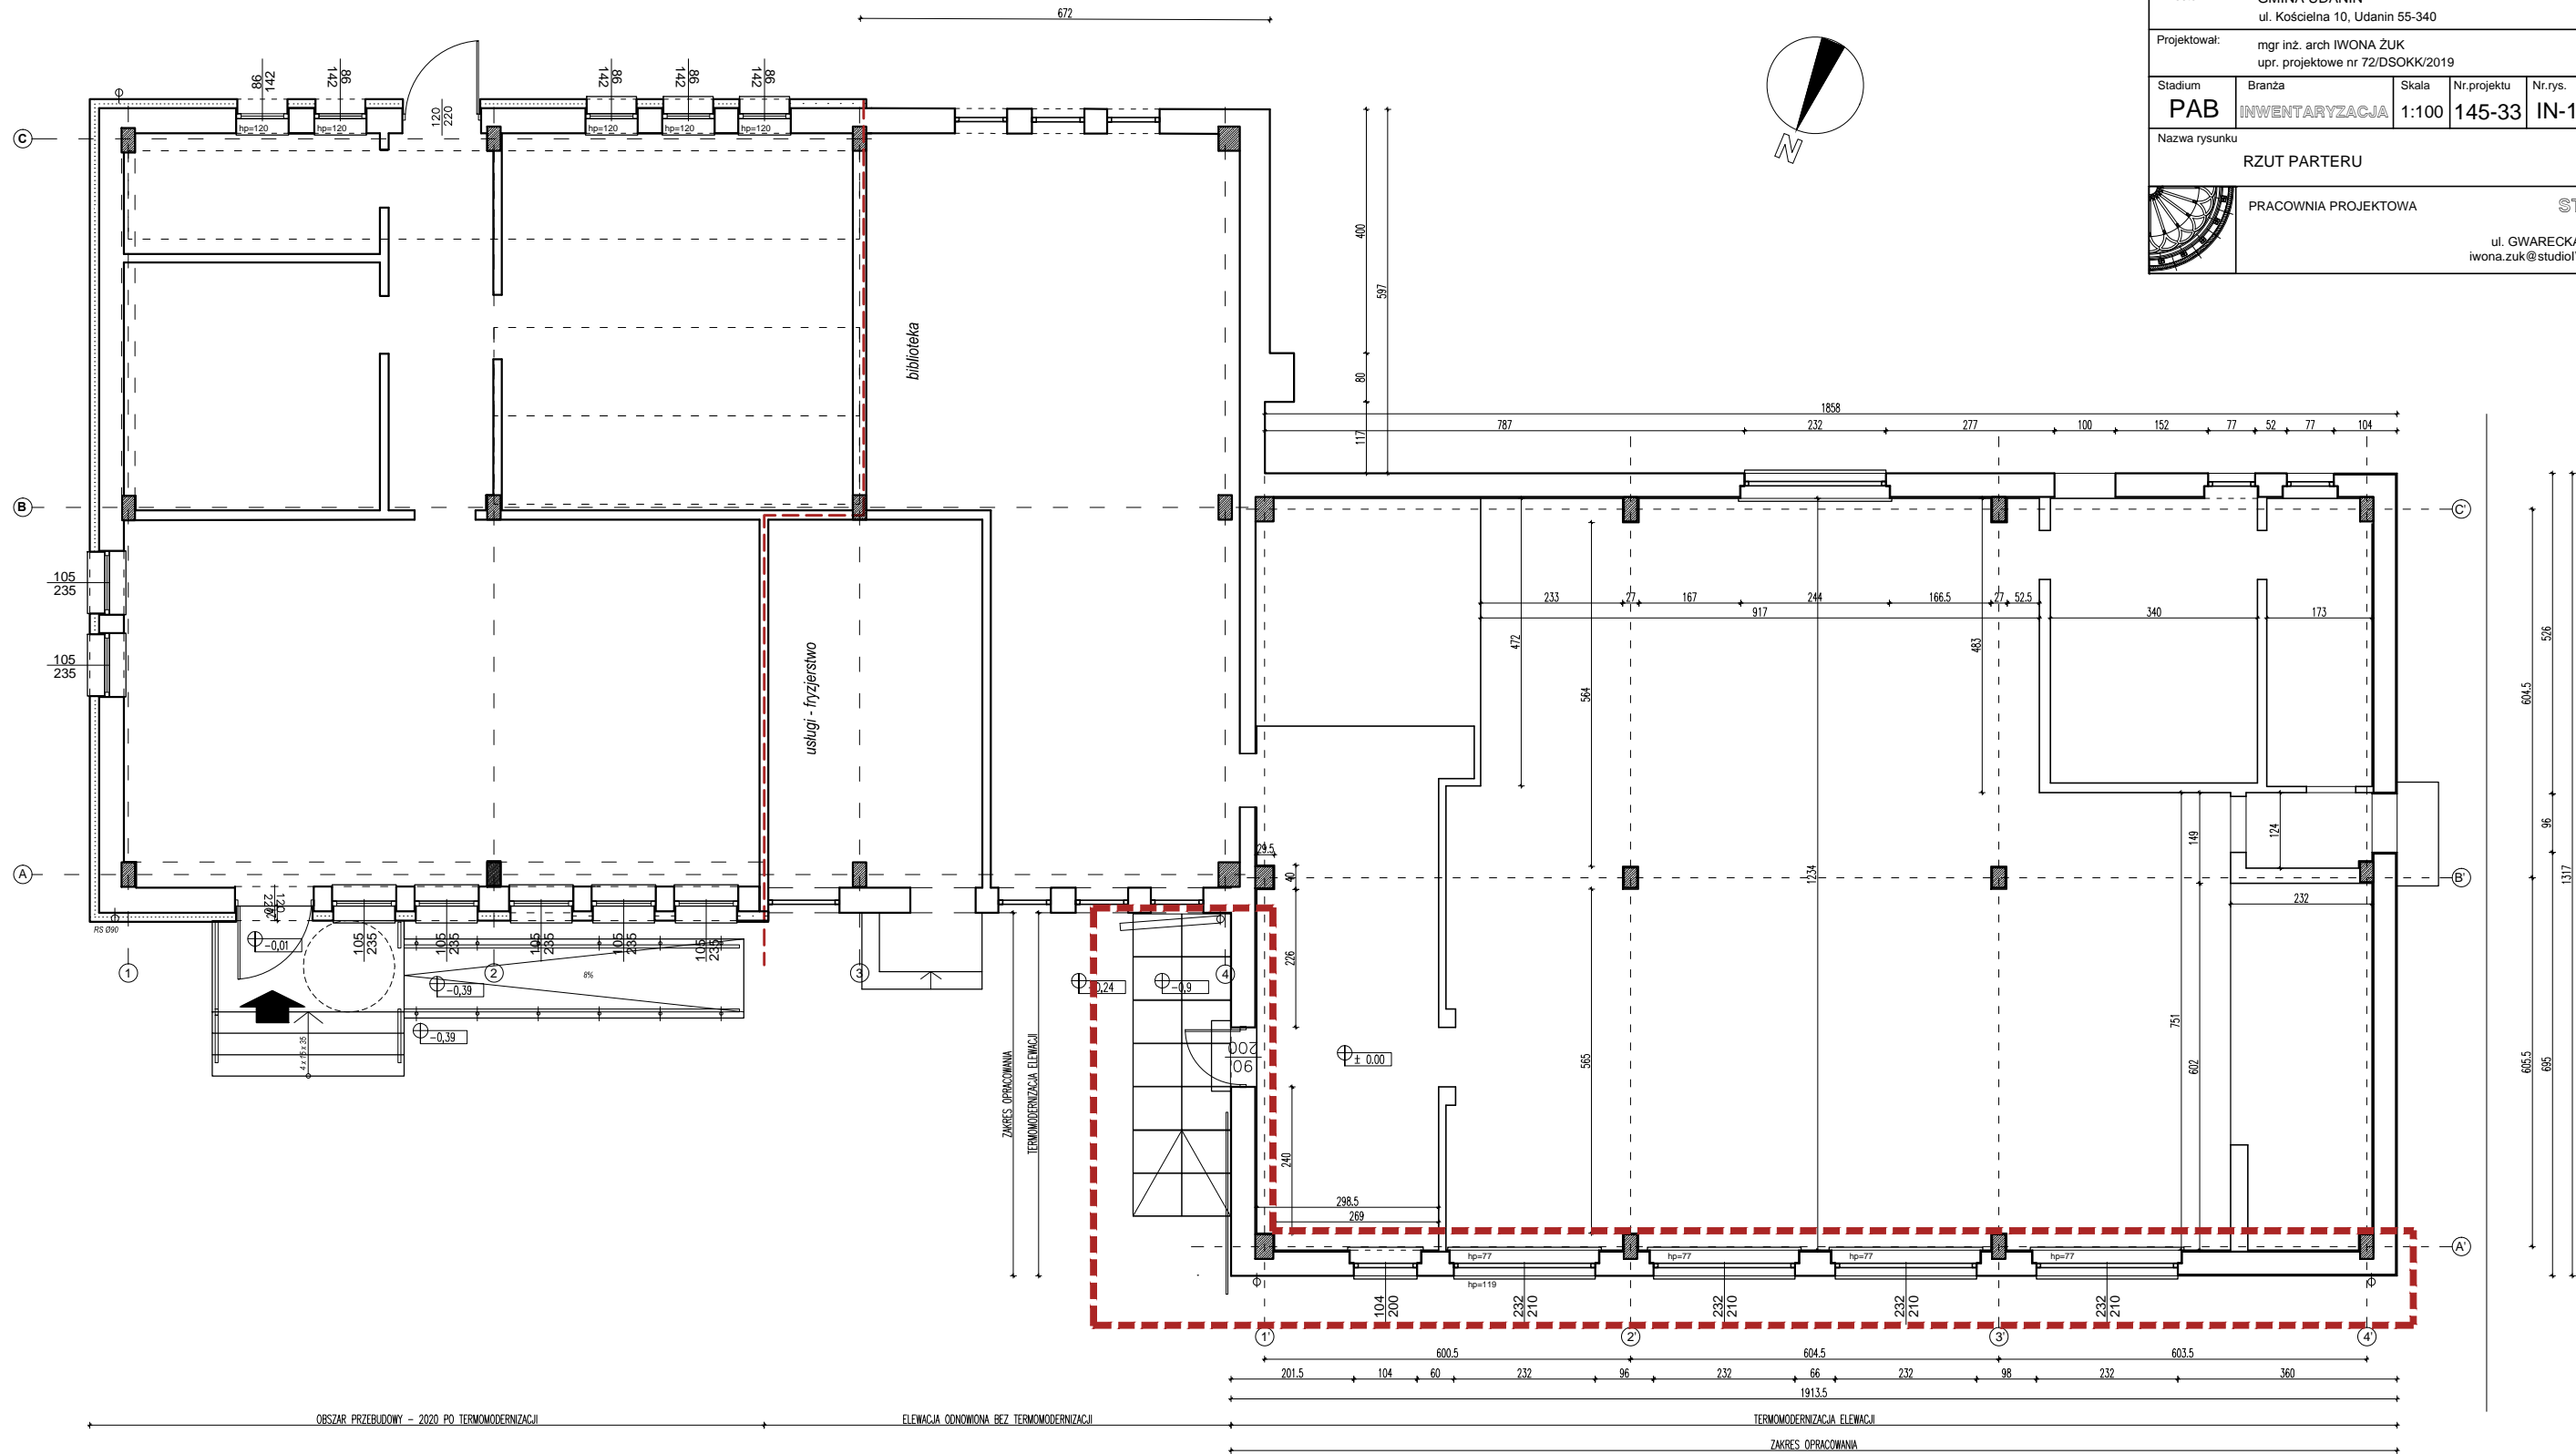

PROJEKT ARCHITEKTONICZNO-BUDOWLANY					
TERMOMODERNIZACJA ELEWACJI BUDYNKU UŻYTECZNOŚCI PUBLICZNEJ W KONARACH					
Dz nr 198/2, 198/1 obr. KONARY, gm. Udanin powiat średzki, KONARY 3					
Inwestor:		GMINA UDANIN ul. Kościelna 10, Udanin 55-340			
Projektował:				Podpis:	
mgr inż. arch IWONA ŻUK upr. projektowe nr 72/DSOKK/2019					
Stadium	Branża	Skala	Nr.projektu	Nr.rys.	Data
PAB	INWENTARYZACJA	1:100	145-33	IN-1	09.02.2024
Nazwa rysunku					
RZUT PARTERU					
			PRACOWNIA PROJEKTOWA		
			STUDIO IV		
			ul. GWARECKA 17, WROCLAW 54-143 iwona.zuk@studioIV.eu tel. 691 400 869		