


# LOKALIZACJA MIEJSCA MONTAŻU NADŁÓŻKOWYCH POZIOMYCH PANELI ZASILAJĄCYCH STANOWIĄCYCH PRZEDMIOT ZAMÓWIENIA

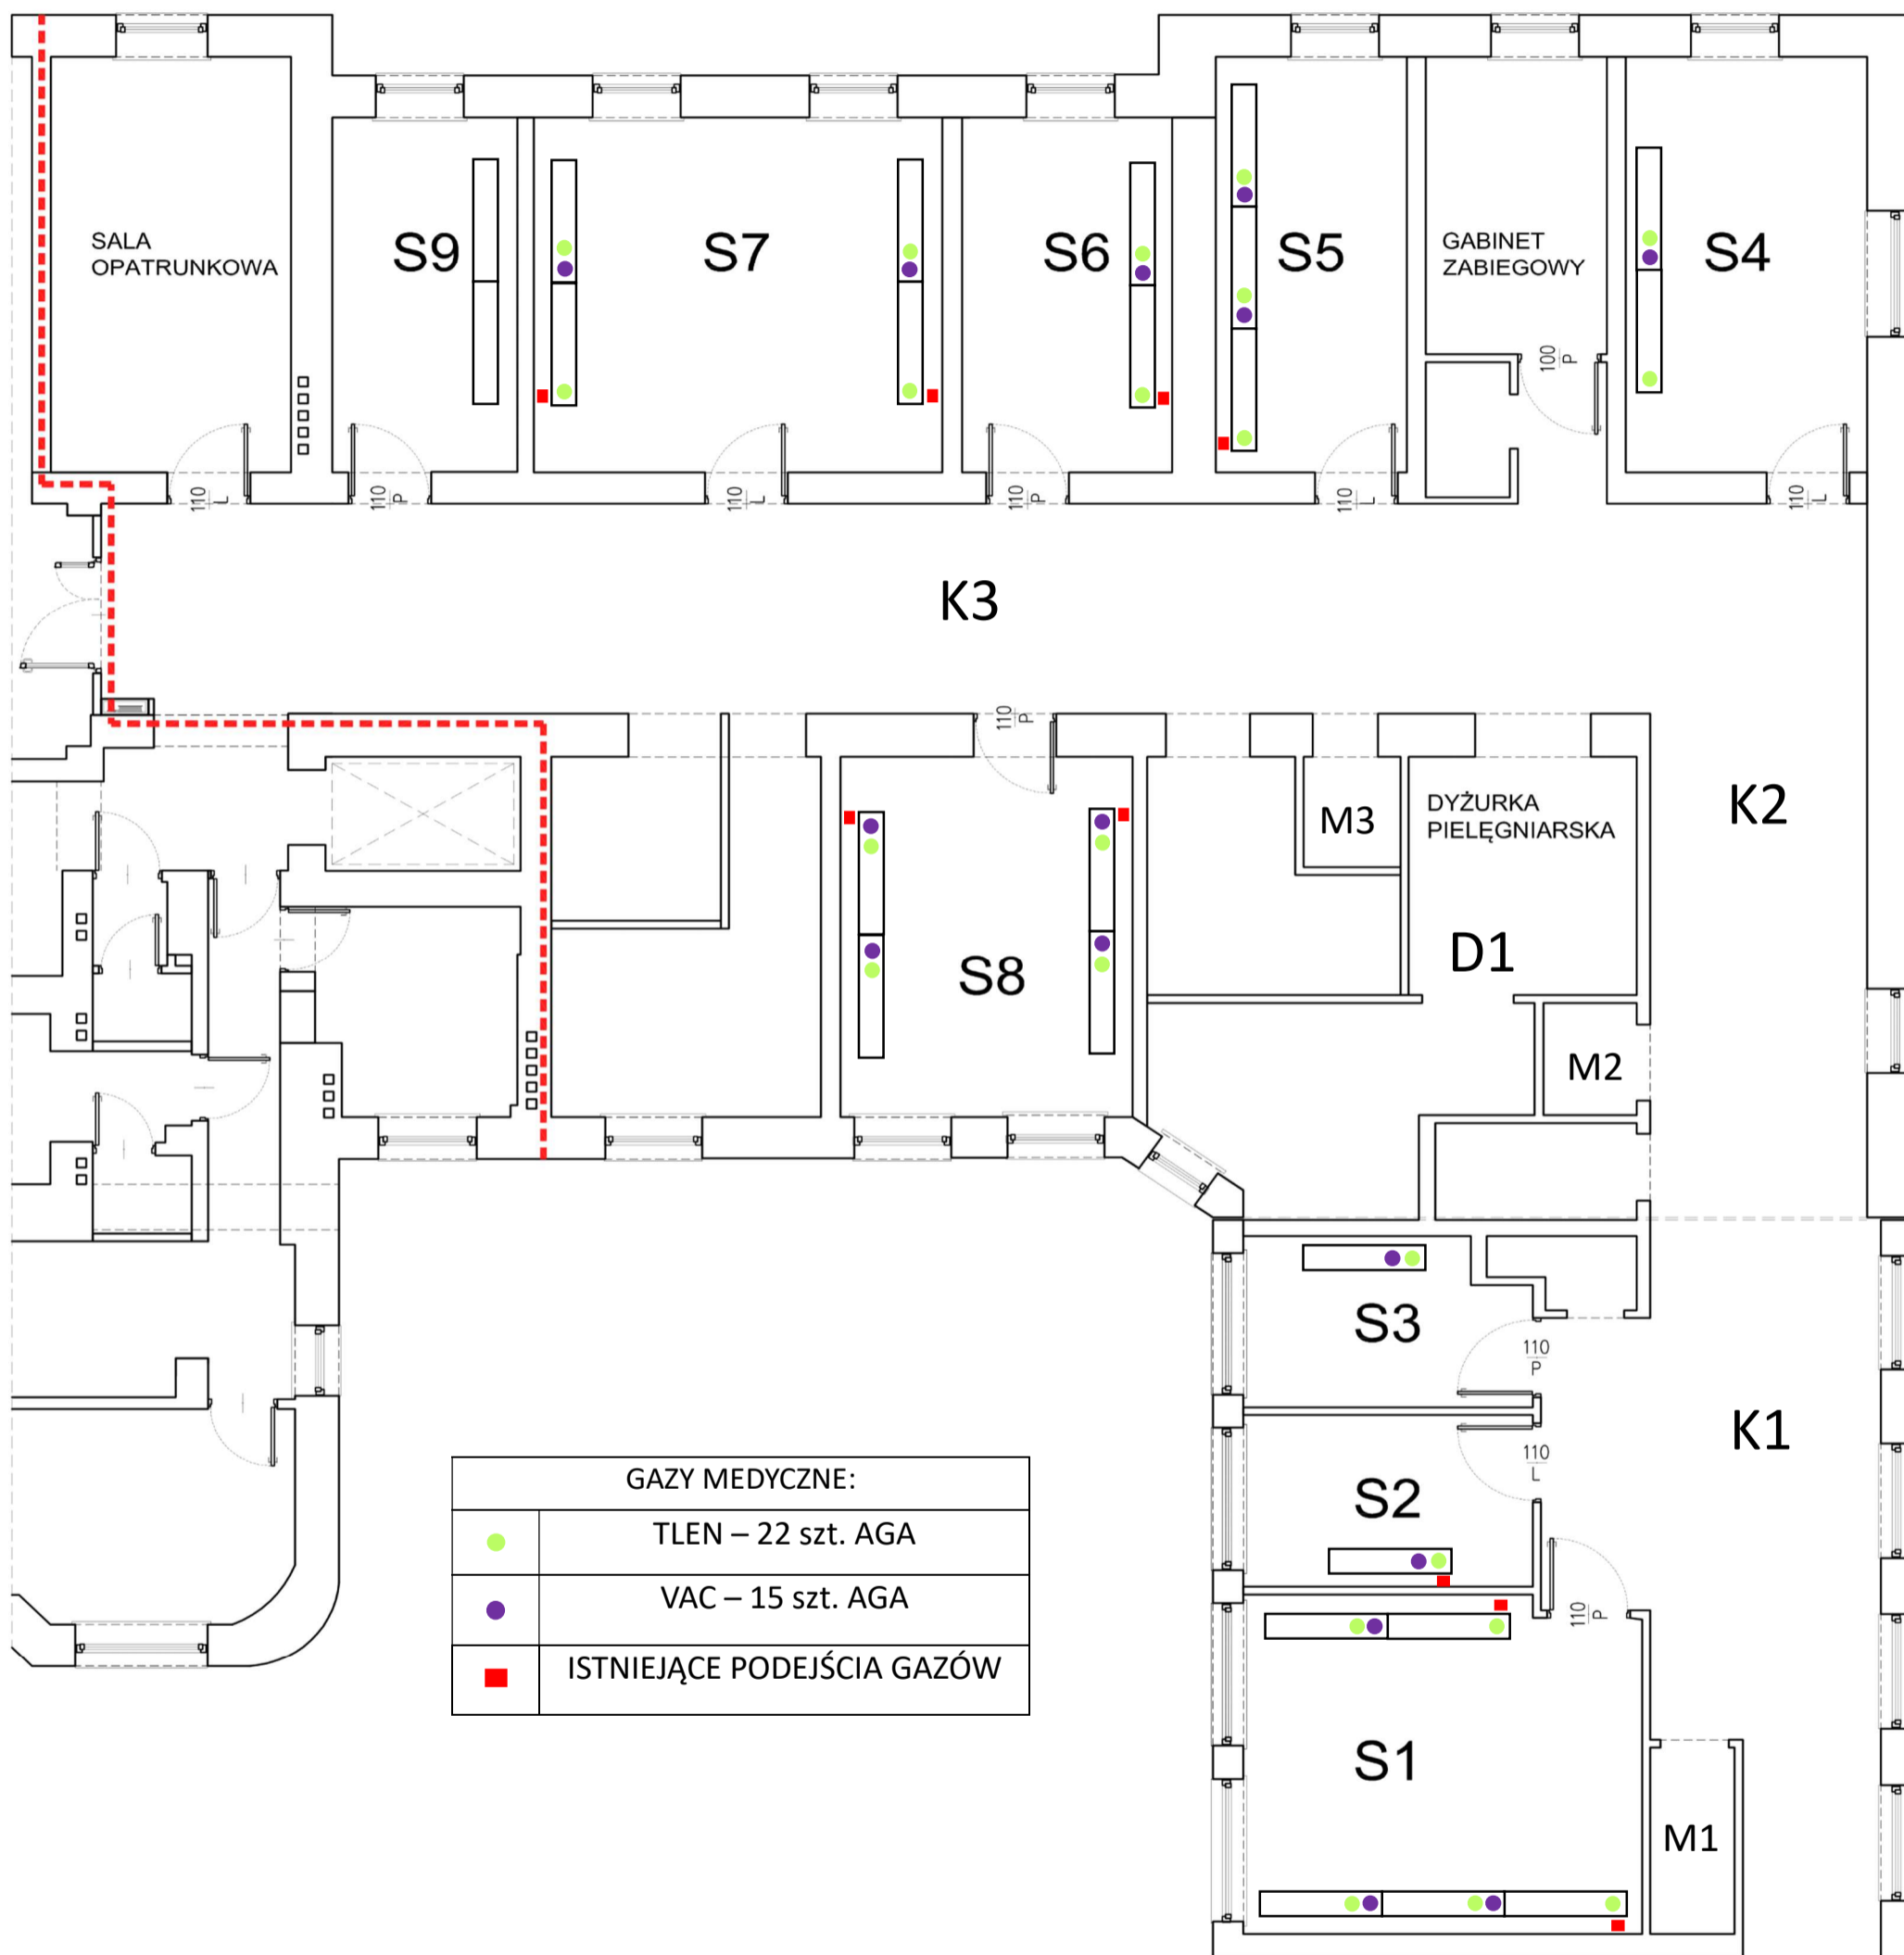

W salach S3 i S4 istniejące gniazda tlenowe i VAC są wpuszczone w ścianę.

**RZUT ODDZIAŁU ORTOPEDII – 1 PIĘTRO**