


PRZEKRÓJ POPRZECZNY JEZDNI DROGI POWIATOWEJ PO PRZEBUDOWIE  
PRZY UŻYCIU PŁYT DROGOWYCH I KRUSZYWA ŁAMANEGO STABILIZOWANEGO MECHANICZNIE.

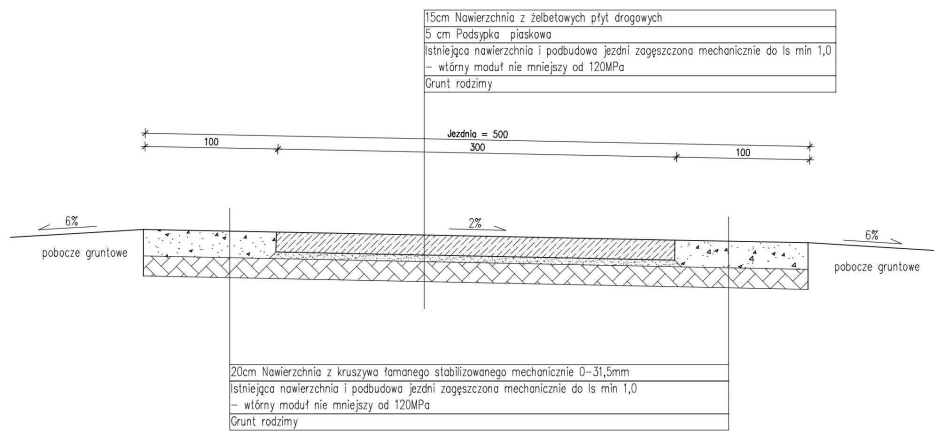

SKALA 1:25