
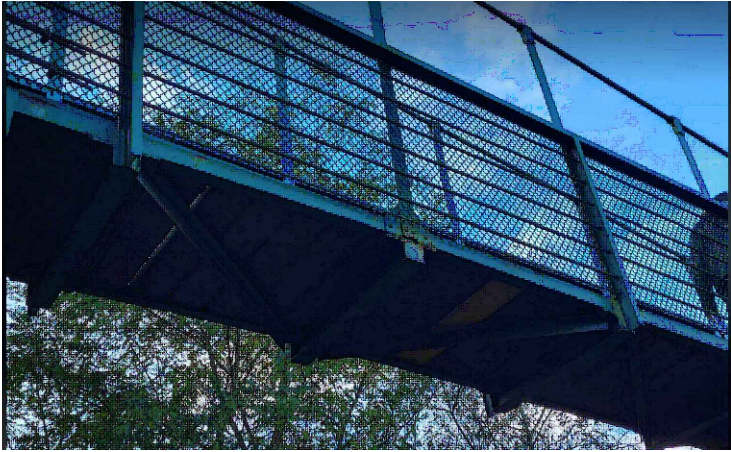


Widok typowy kładki - część wisząca
1:20

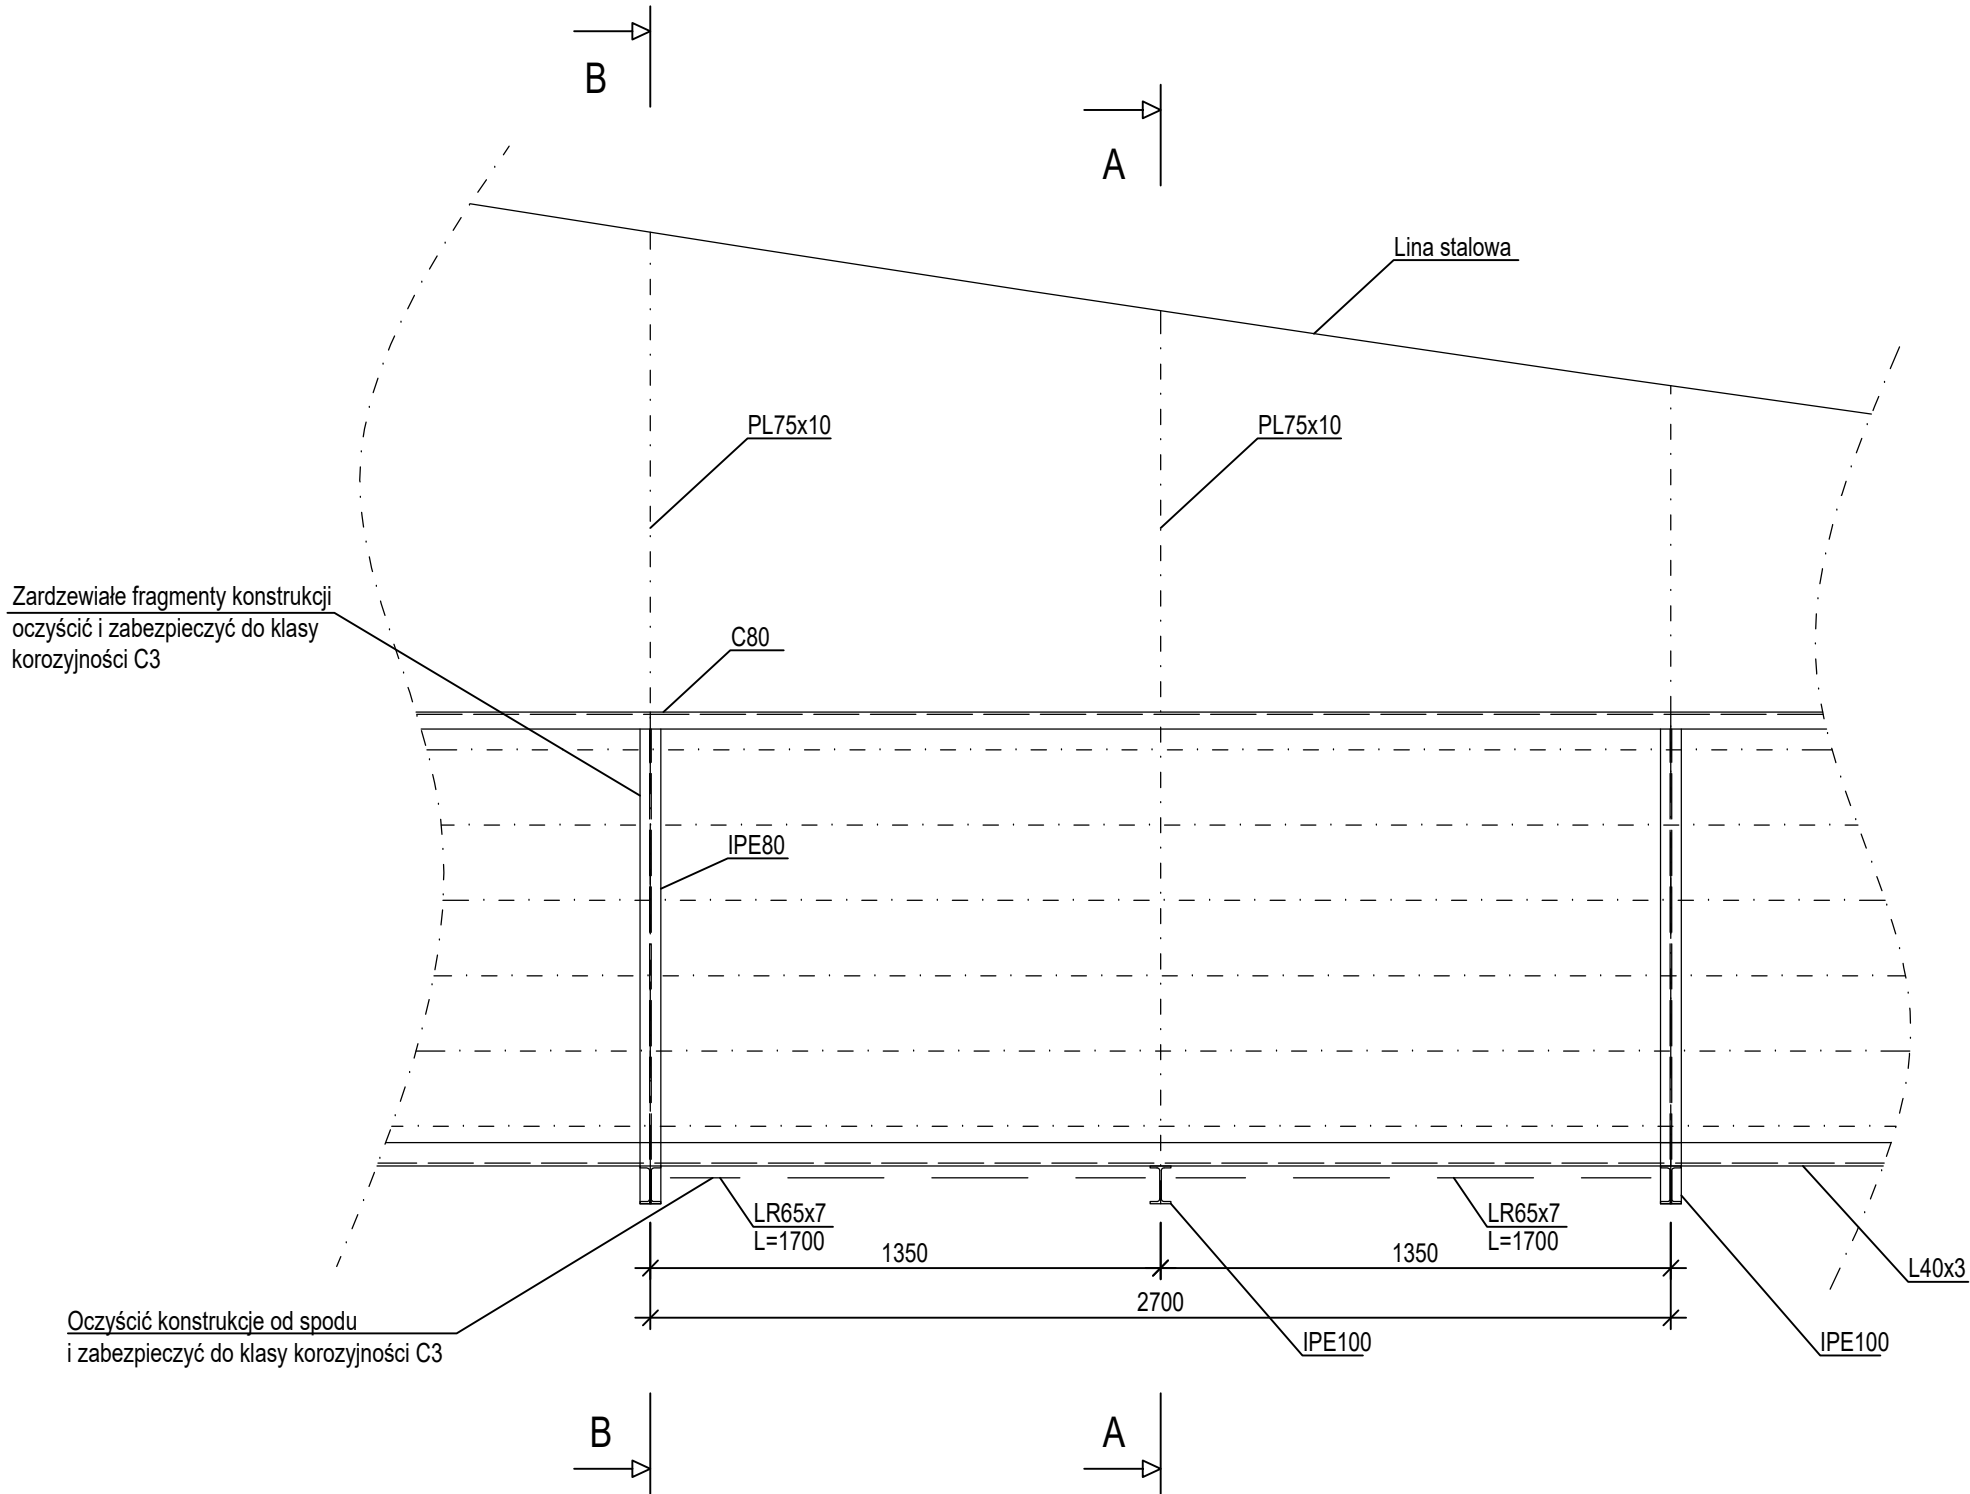

- Uwagi:
1. Elementy kolidujące z renowacją należy zdemontować, oczyścić, odnowić oraz zamontować z powrotem

<div>D:\POBOŻNIAK BUDOWNICTWO\STRONA\logo_PB.png</div>		Inwestor: Urząd gminy w Bochni Ul. Kazimierz Wielkiego 26 32-700 Bochnia				Obiekt: Wisząca kładka nad Rabą	
		Temat: Opracowanie renowacji Kładki wiszącej nad Rabą					
		Opracowanie - Widok typowy konstrukcji kładki - część wisząca					
Nr rys.		2413.3-PT-K-2_01_00			Data	Imię i nazwisko	Podpis
Format: A3	Skala: Wg rys.	Ark. 1/1	Projektował	10.2023	Mgr Inż. P. Pobożniak		
			Opracował	10.2023	Mgr Inż. B. Pobożniak		