

**SKALA 1:500**

Oznaczenie kancelaryjne zgłoszenia pracy geodezyjnej		PODGK.6640.892.2022
Nazwa miejscowości		Bolkowice
Jednostka ewidencyjna	identyfikator	020505_2
	nazwa	Paszowice
Obręb ewidencyjny	identyfikator	020505_2.0001
	nazwa	Bolkowice
Nr działki		7/23
Sekcja mapy		5.146.31.18.1.4
Nazwa układu współrzędnych	prostokątnych płaskich	„2000”
	układu odniesienia	„2007”
Informacje o służebnościach gruntowych mających wpływ na zagospodarowanie gruntów, lokalizowanych w granicach projektowanej inwestycji <b>NIE BADANO</b>		
ZUDP w zakresie opracowania		-
Data opracowania mapy		24.11.2023 r.
Inż. Eugeniusz Wieliczko 53-480 Jawor, ul. Sikorskiego 40/3 NIP 685-100-09-20 tel. 076 870 22 89, 0604 125 037 nazwa/imię i nazwisko wykonawcy		Inż. Eugeniusz Wieliczko GEODEZJA I KARTOGRAFIA Zakład nr 782 GUGK z 11.12.2023 r. imię i nazwisko geodety uprawnionego, który opracował mapę, nr uprawnień
Punkty osnowy geodezyjnej podlegają ochronie- art. 48 ust. 1 pkt.3 Prawo Geodezyjne i Kartograficzne. Granice na mapie zgodne z operatem ewidencji gruntów.		



Poświadczam, że niniejszy dokument został opracowany w wyniku prac geodezyjnych, których rezultaty zawiera operat techniczny pozytywnie zweryfikowany. Jednocześnie informuję, że jestem świadomy odpowiedzialności karnej za złożenie fałszywego oświadczenia.	
Organ służby geodezyjnej, który otrzymał zgłoszenie	<b>STAROSTA JAWORSKI</b>
Identyfikator zgłoszenia pracy geodezyjnej	PODGK.6640.892.2023
Wykonawca pracy geodezyjnej	ZUG inż. Eugeniusz Wieliczko
Nr oraz data sporządzenia dokumentu zawierającego wynik pozytywnej weryfikacji	Protokół weryfikacji Nr PODGK.6640.892.2023_1..... z dnia... 1.12.2023r.
Imię i nazwisko oraz nr uprawnień zawodowych kierownika pracy	Eugeniusz Wieliczko Nr upr. 782







Oznaczenie kancelaryjne zgłoszenia pracy geodezyjnej		PODGK.6640.892.2022
Nazwa miejscowości		Bolkowice
Jednostka ewidencyjna	identyfikator	020505_2
	nazwa	Paszowice
Obręb ewidencyjny	identyfikator	020505_2.0001
	nazwa	Bolkowice
Nr działki	7/23	
Sekcja mapy	5.146.31.18.1.4	
Nazwa układu współrzędnych	prostokątnych płaskich	„2000”
	układu odniesienia	„2007”
Informacje o służebnościach gruntowych mających wpływ na zagospodarowanie gruntów, lokalizowanych w granicach projektowanej inwestycji		
<b>NIE BADANO</b>		
ZUDP w zakresie opracowania	-	
Data opracowania mapy	24.11.2023 r.	
Inż. Eugeniusz Wieliczko 53-100 Jawor, ul. Sikorskiego 4a/3 NIP 685-100-09-20 tel. 076 870 22 89, 0604 123 087 nazwa/imię i nazwisko wykonawcy		
Inż. Eugeniusz Wieliczko Główny Inżynier Zakład Geodezyjny nr 782 Główny Inżynier imię i nazwisko geodety uprawnionego, który opracował mapę, nr uprawnień		
Punkty osnowy geodezyjnej podlegają ochronie - art. 48 ust. 1 pkt.3 Prawo Geodezyjne i Kartograficzne.		
Granice na mapie zgodne z operatem ewidencji gruntów.		

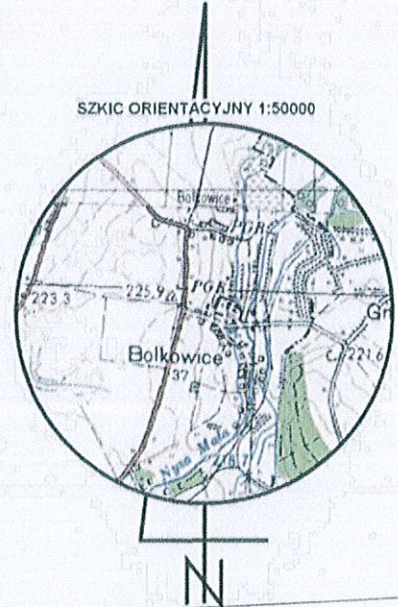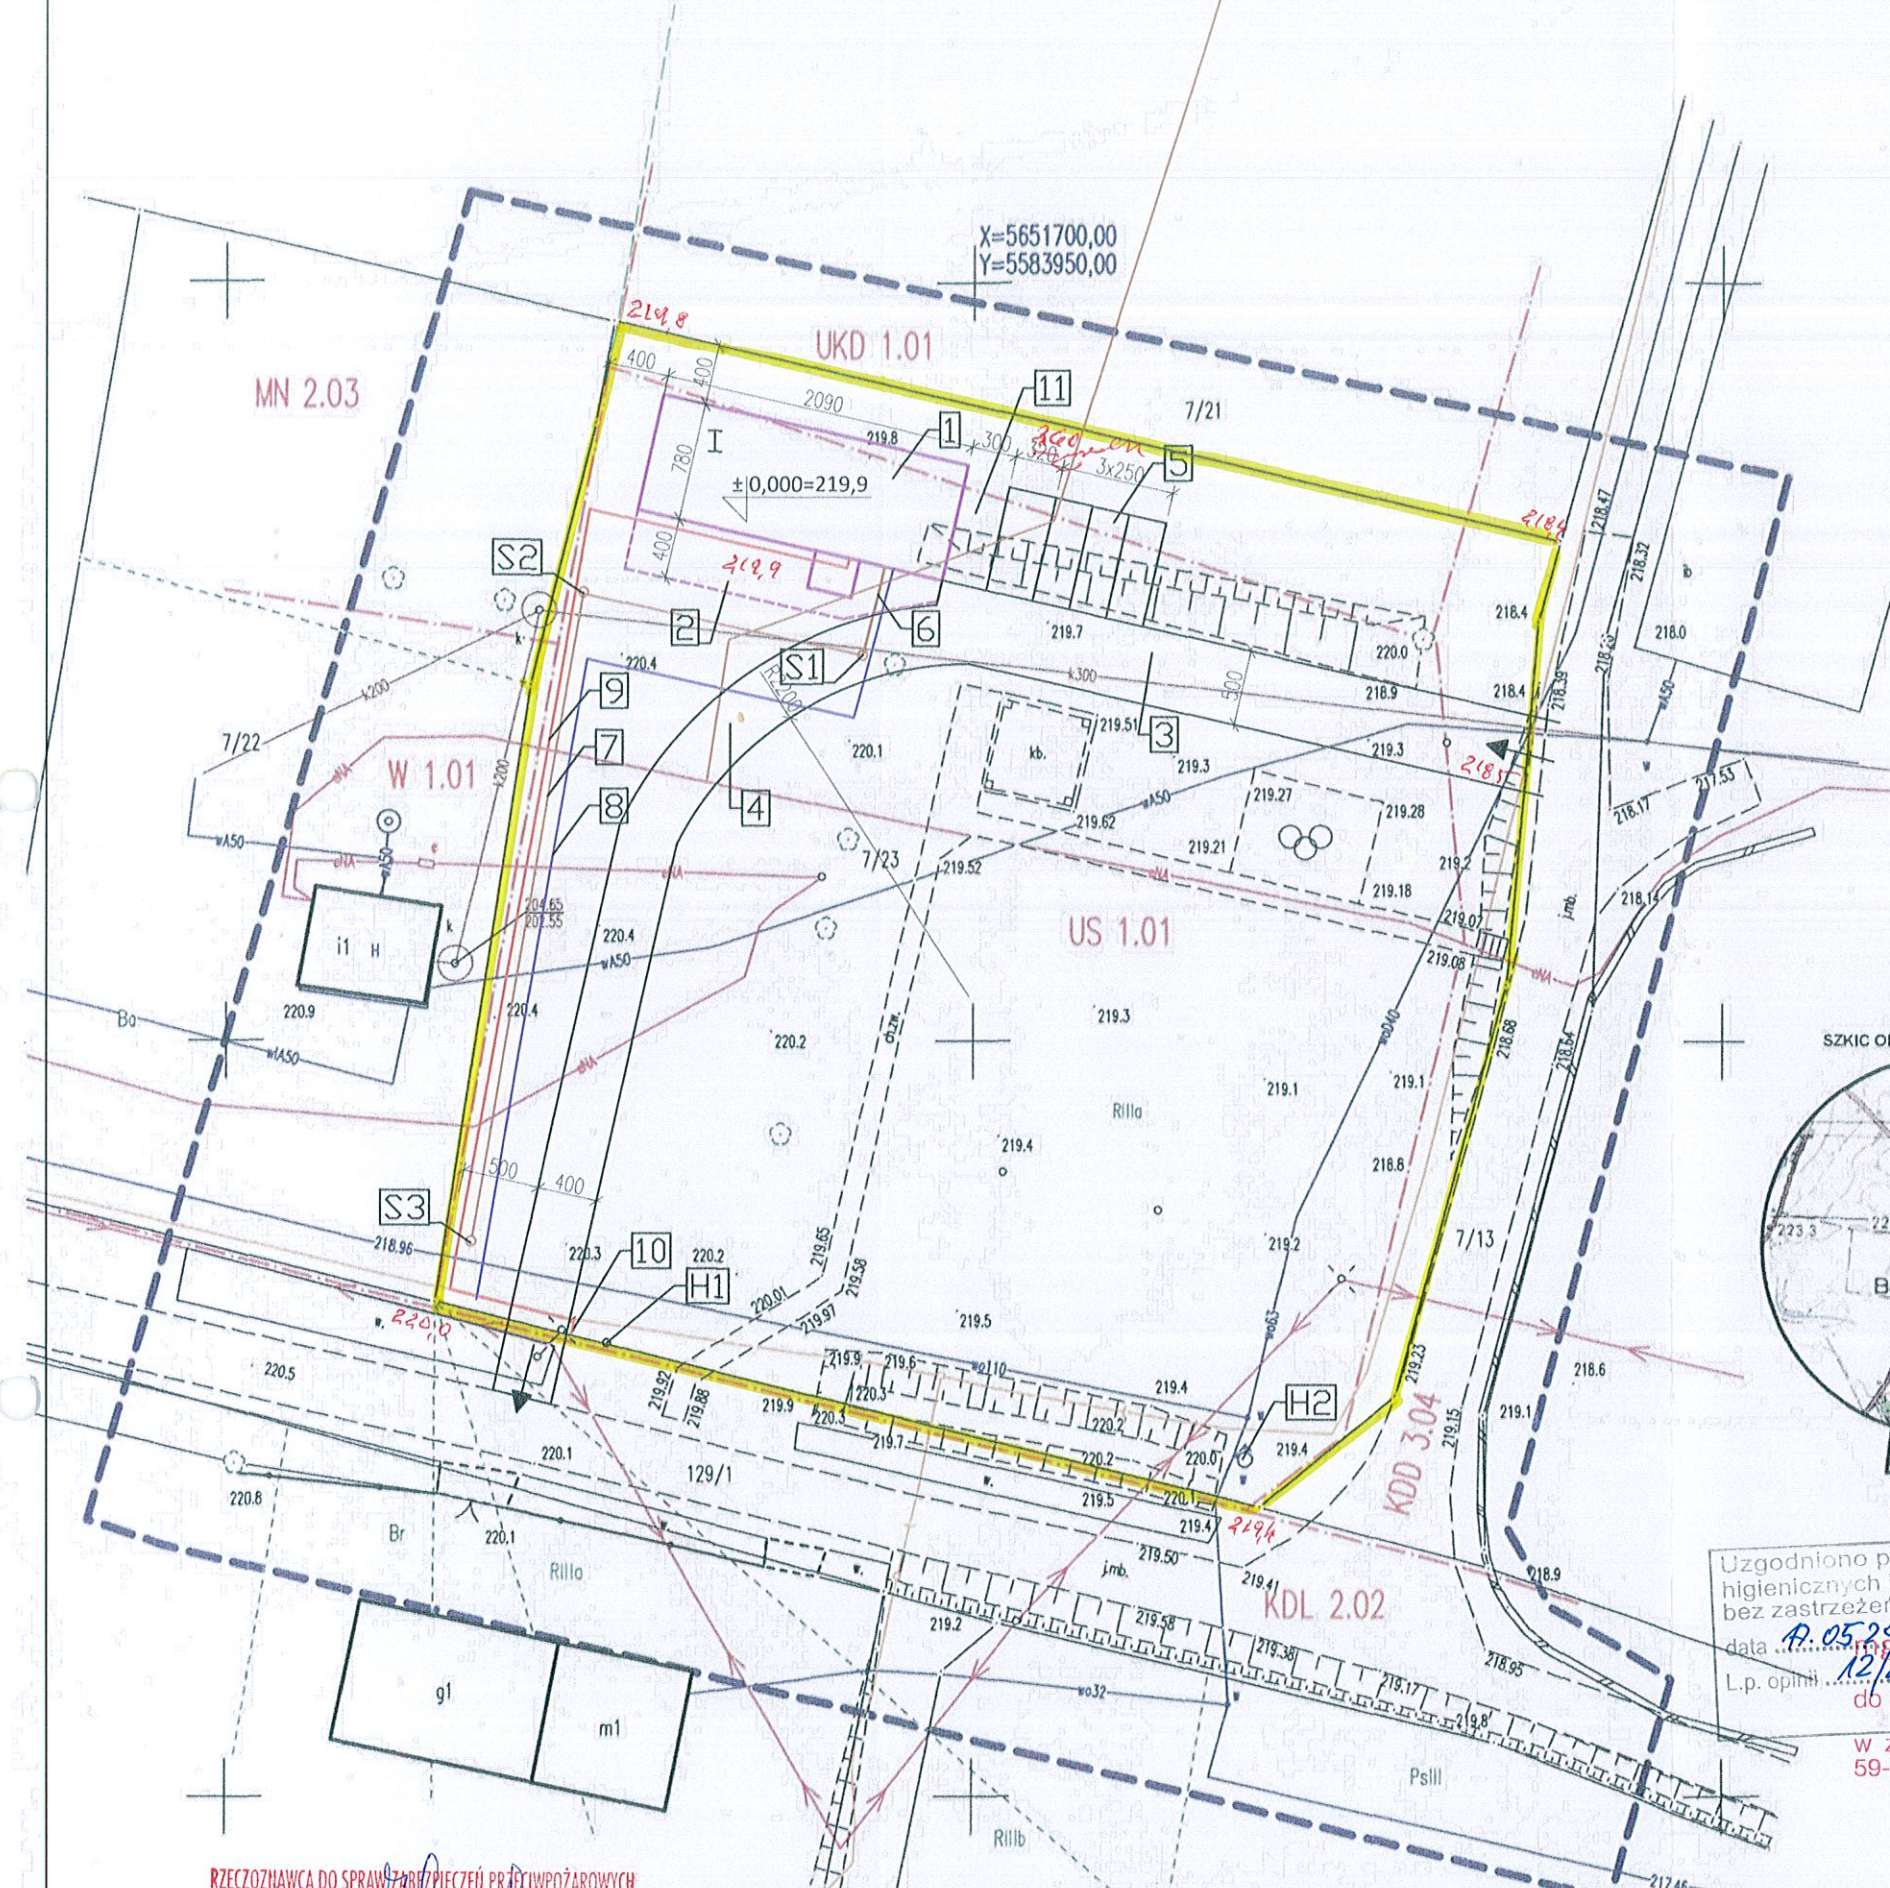

Poświadczam, że niniejszy dokument został opracowany w wyniku prac geodezyjnych, których rezultaty zawiera operat techniczny pozytywnie zweryfikowany. Jednocześnie informuję, że jestem świadomy odpowiedzialności karnej za złożenie fałszywego oświadczenia.	
Organ służby geodezyjnej, który otrzymał zgłoszenie	<b>STAROSTA JAWORSKI</b>
Identyfikator zgłoszenia pracy geodezyjnej	PODGK.6640.892.2023
Wykonawca pracy geodezyjnej	ZUG inż. Eugeniusz Wieliczko
Nr oraz data sporządzenia dokumentu zawierającego wynik pozytywnej weryfikacji	Protokół weryfikacji Nr PODGK.6640.892.2023_1..... z dnia... 1.12.2023r.
Imię i nazwisko oraz nr uprawnień zawodowych kierownika pracy	Eugeniusz Wieliczko Nr upr. 782

Uzgodniono pod względem wymagań higienicznych i zdrowotnych bez zastrzeżeń (z zastrzeżeniem) data 05.12.2024 r. Inż. JACEK WATRAL  
L.p. opinii: 12/2024  
do spraw sanitarnohigienicznych nr uprawnień 77-N/95 w zakresie bez ograniczeń 59-220 Legnica, ul. Słoneczna 6B tel. 71 771 790-15

**RZECZOZNAWCA DO SPRAW OCHRONY PRZECIWPÓŻAROWYCH**  
mgr inż. Zdzisław Łukaszewicz  
Nr upr. 370/98  
Jelenia Góra, dnia 17.12.2024  
Zgodność projektu z wymaganiami ochrony przeciwpożarowej stwierdzam  
z uwagami

- poziom odniesienia budynku jednorodzinnego 0.00 = +219,9 m.n.p.m. 97/1

**LEGENDA**

1. Projektowany budynek świetlicy
2. Taras przed wejściem do świetlicy
3. Projektowana droga pożarowa szer. 5,0m
4. Projektowana droga pożarowa szer. 4,0m
5. Projektowane miejsca parkingowe /4 miejsca w tym jedno dla niepełnosp.
6. Projektowana wew. inst. kanalizacji sanitarne - PCV Ø 160
7. Przyłącze kanalizacji sanitarnej - PCV Ø 160 (wg oddzielnego opracowania)
8. Przyłącze wody PE 40
9. Projektowany przebieg wew. Inst. zasilającej - kabel YKY 4x10 mm<sup>2</sup>
10. Projektowany zestaw złączowo-pomiarowy ZK1e-1P-S
11. Miejsce na odpady komunalne
- H1. Projektowany hydrant
- H2. Istniejący hydrant
- S1, S2, S3, - Projektowane studnie sanitarne

NADZORY BUDOWLANE PROJEKTOWANIE JAN MIELNIK 59-400 JAWOR UL. PRZYJACIÓŁ ŻOŁNIERZA 23	
Tytuł projektu: Budowa świetlicy	
Tytuł rysunku: Zagospodarowanie terenu	
Lokalizacja: Bolkowice gm. Paszowice dz. nr. 7/23 obr Bolkowice	
Investor: Gmina Paszowice	Adres inwestora: Paszowice 137
Projektował: Inż. Jan Mielnik upr. 26/77/Lw Tech. J. Szajnowski upr. 40/82/Lw Mgr inż. J. Ostrowski upr. 2288/91	Podpis: <i>Jan Mielnik</i>
Data: 01.02.2024r.	Skala: 1:500 Nr rys. <b>A-1</b>



