


Przekrój A-A

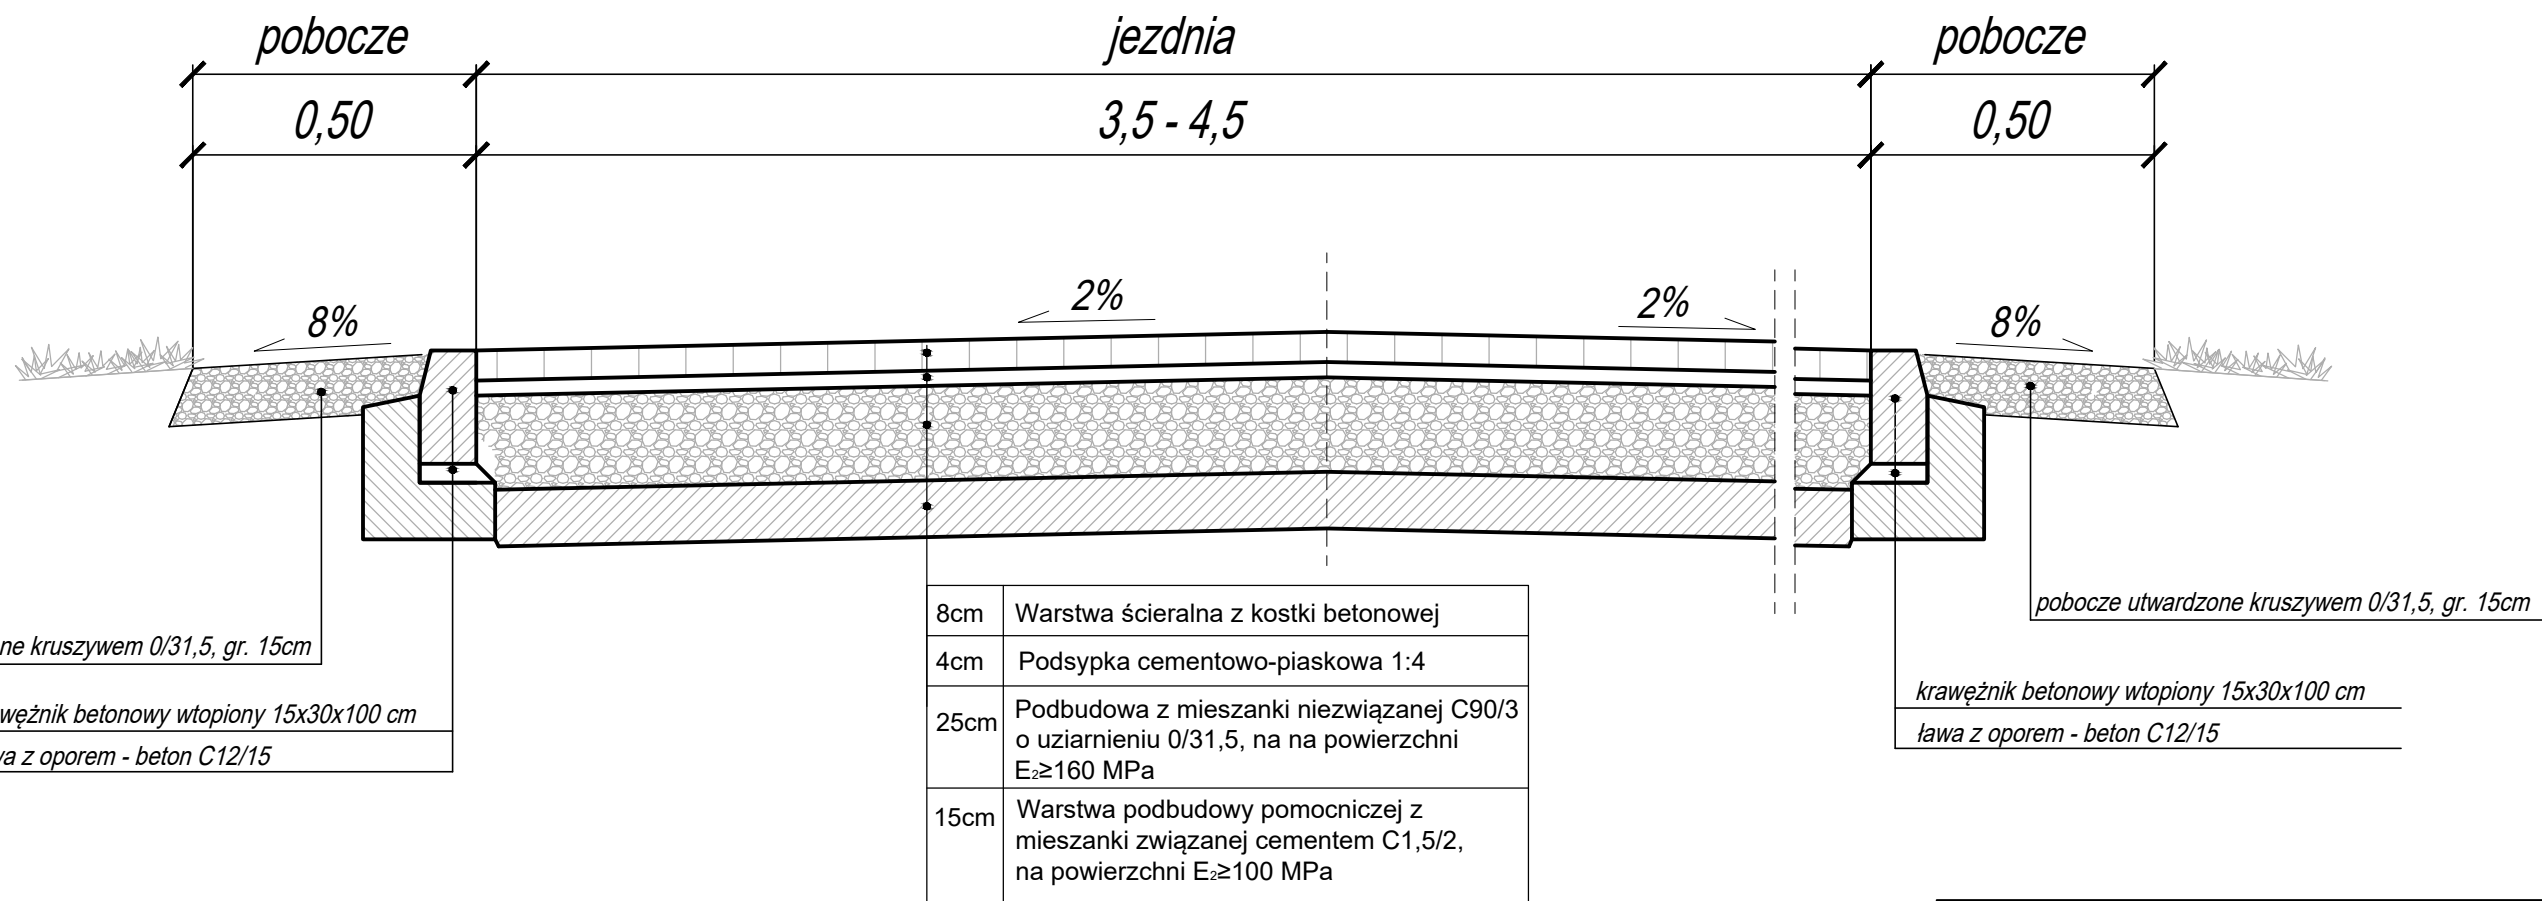

<div><div></div><div>BIURO INŻYNIERSKIE <small>Łukasz Widalski</small></div></div> <p>ul. Truskawkowa 5, Szczęsna, 05-600 Grójec tel. 512 425 611, email: biuroinzynierskie@op.pl www.bilw.pl</p>			
NAZWA OBIEKTU BUDOWLANEGO			
PRZEBUDOWA DROGI GMINNEJ - UL. SZAFIROWEJ W MIEJSCOWOŚCI KAMIEŃ - DZ. O NR EW. 369, GMINA BIAŁOBRZEGI, POWIAT BIAŁOBRZESKI			
INWESTOR			
Burmistrz Miasta i Gminy Białobrzegi Pl. Zygmunta Starego 9, 26-800 Białobrzegi			
BRANŻA		FAZA PROJEKTU	
Drogowa		PROJEKT WYKONAWCZY	
PROJEKTOWAŁ		NUMER UPRAWNIENI	PODPIS
mgr inż. Łukasz Widalski		MAZ/0143/POOD/12 w specjal.drogowej	
SPRAWDZIŁ		NUMER UPRAWNIENI	PODPIS
TYTUŁ RYSUNKU			
Przekroje poprzeczne typowe			
DATA	SKALA	ARKUSZ	NUMER RYSUNKU
06.2022	1:20	1	04