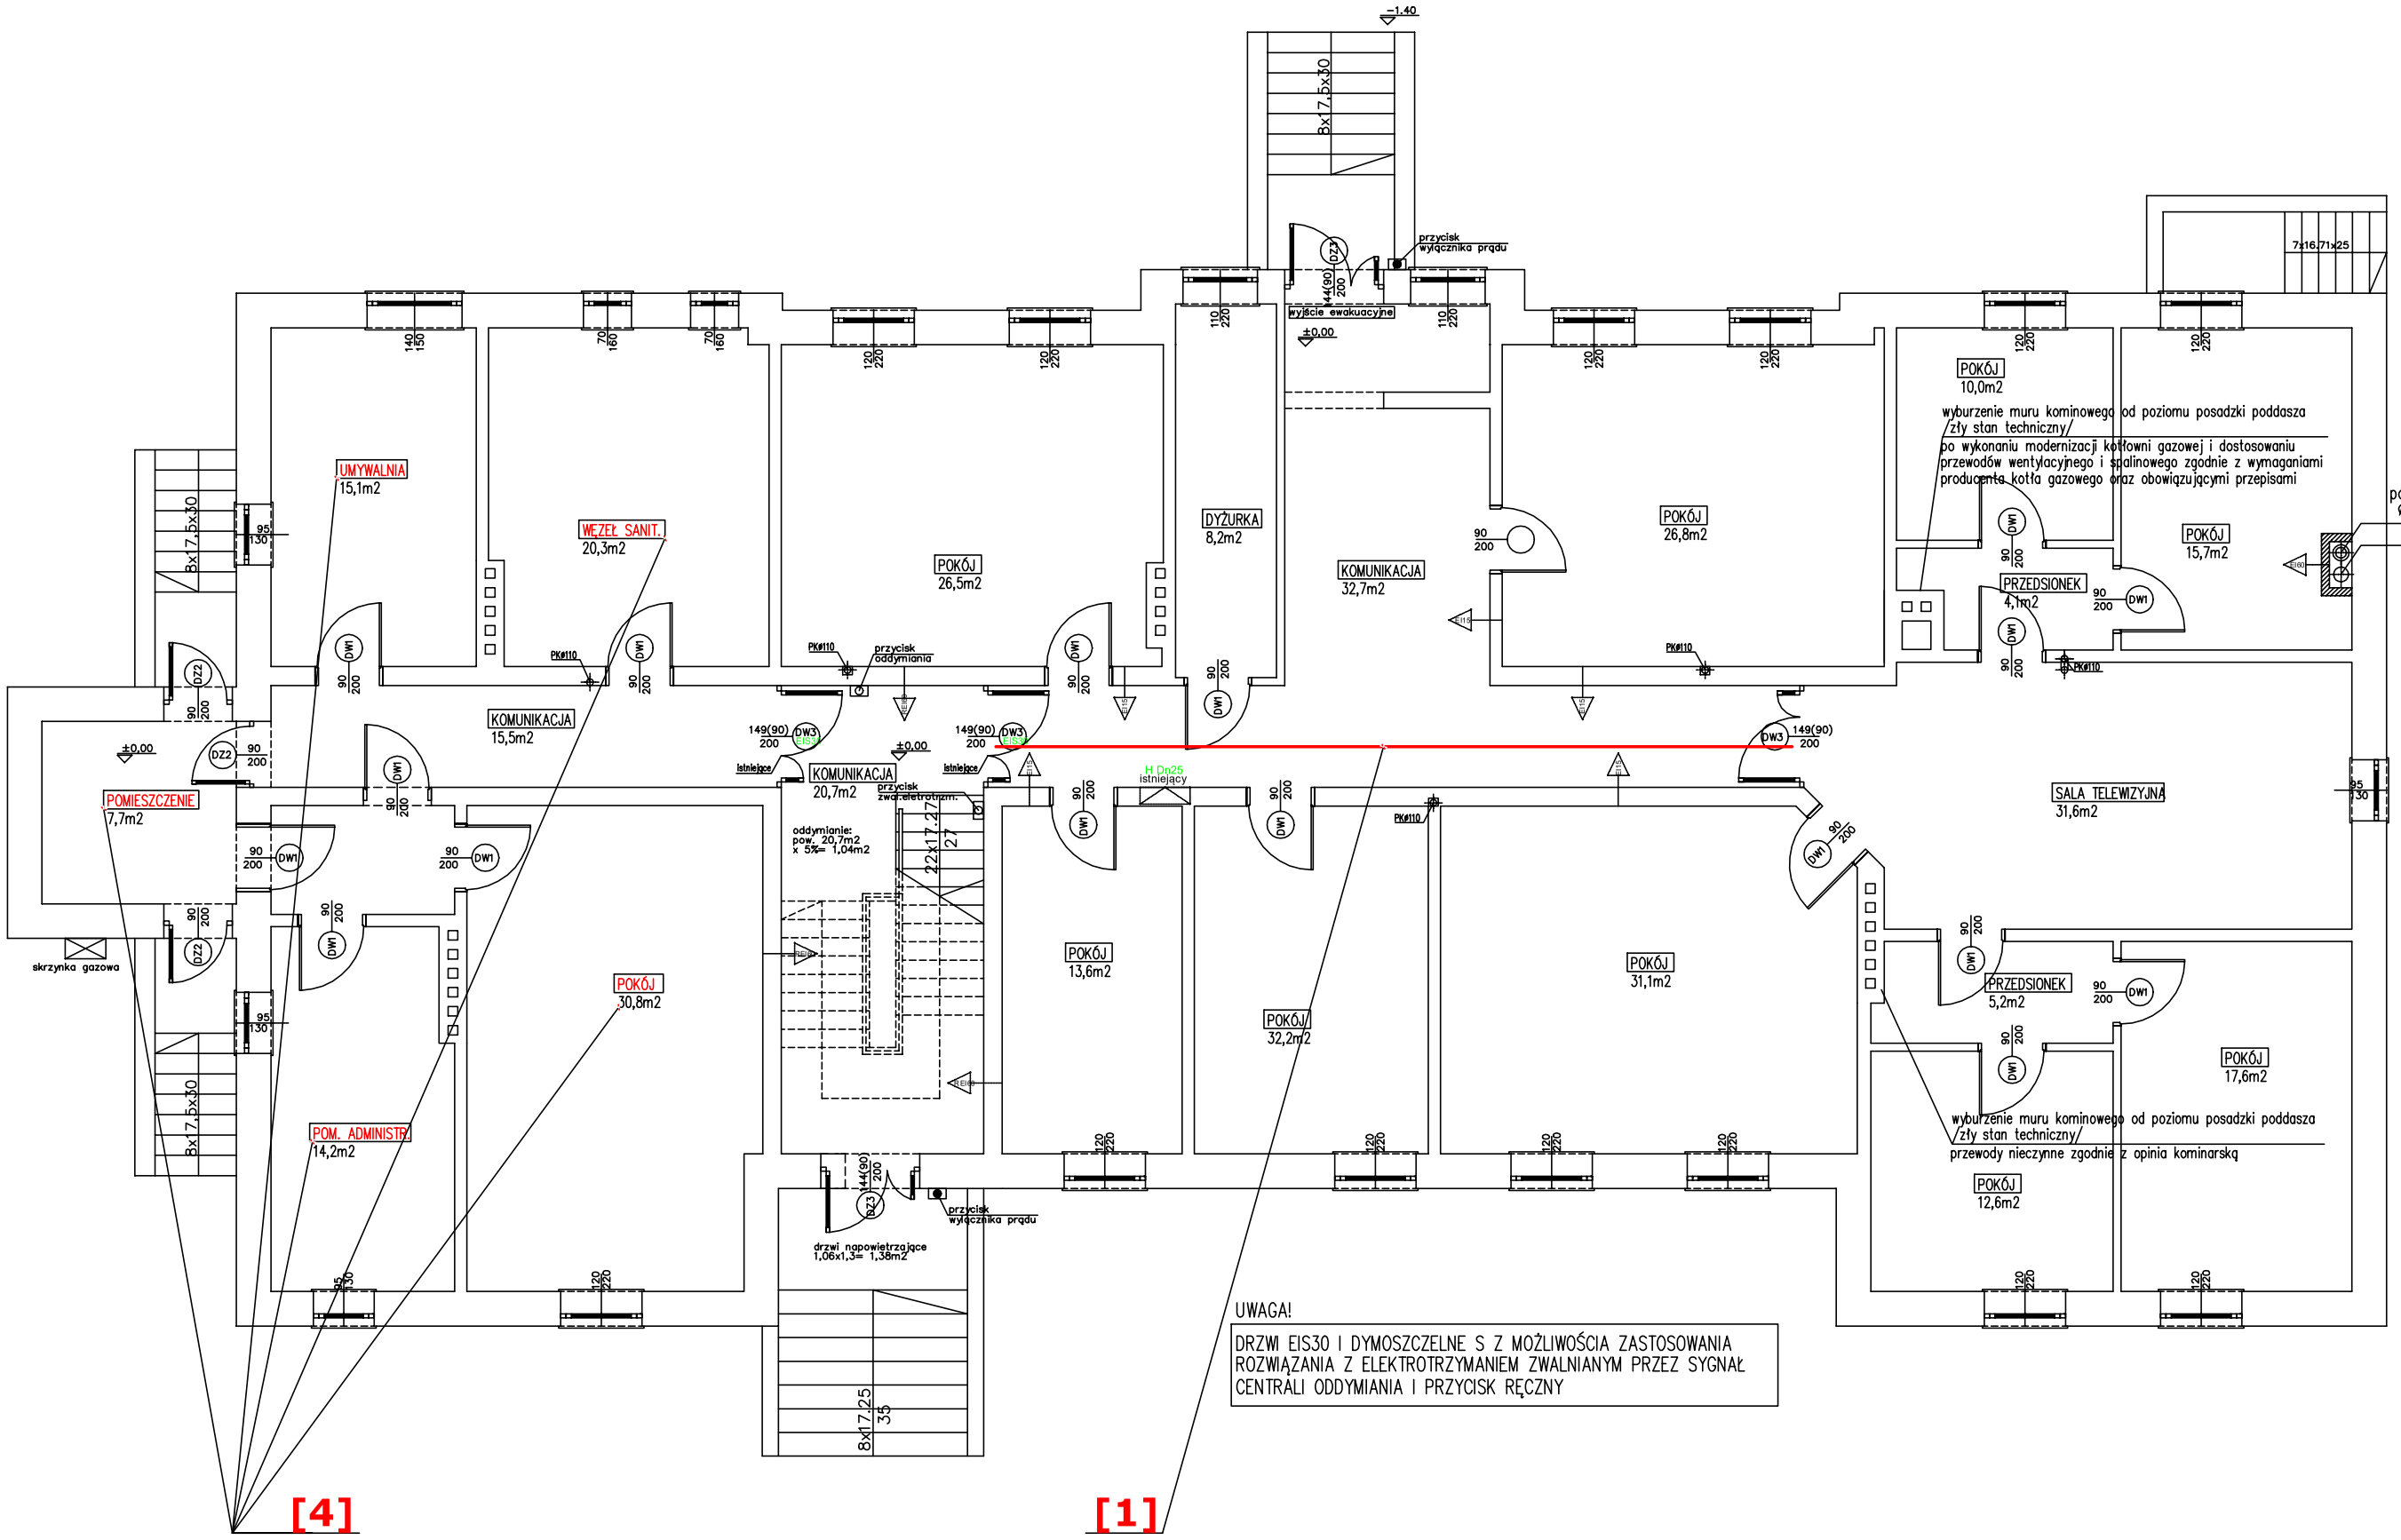

UWAGA!

PROJEKT BRANŻY ARCHITEKTURA ROZPATRYWAĆ ŁĄCZNIE Z OPRACOWANIAMI BRANŻOWYMI I UZUPEŁNIAJĄCYMI

NALEŻY ZWRÓCIĆ SZCZEGÓLNĄ UWAGĘ NA ZACHOWANIE JEDNAKOWEGO POZIOMU RÓŻNYCH RODZAJÓW POSADZEK /POSADZKI Z PŁYTEK GRESOWYCH Z WĄSKIMI FUGAMI!!!/

RYSUNKI PROJEKTU ROZPATRYWAĆ ŁĄCZNIE Z OPISEM TECH.

WSZYSTKIE PRACE BUDOWLANE NALEŻY PROWADZIĆ ZGODNIE Z NINIEJSZYM PROJEKTEM, WARUNKAMI POZWOLENIA NA BUDOWĘ, WIEDZĄ TECHNICZNĄ I SZTUKĄ BUDOWLANĄ ORAZ ZALECENIAMI PRODUCENTÓW MATERIAŁÓW BUD. WSZELKIE NIEZGODNOŚCI REALIZOWANEGO OBIEKTU Z OPRACOWANIEM PROJEKTOWYM NALEŻY ZGŁOSIĆ KIEROWNIKOWI BUDOWY, INWESTOROWI LUB PROJEKTANTOWI

PRZED ZAMÓWIENIEM STAŁYCH ELEMENTÓW ELEWACYJNYCH ORAZ STOLARKI OKIENNEJ I DRZWIOWEJ NALEŻY WYKONAĆ SZCZEGÓŁOWE POMIARY NA BUDOWIE

PRZEWODY WENTYLACYJNE PCV ø125 NALEŻY IZOLOWAĆ TERMICZNIE ORAZ ZASTOSOWAĆ WYWIETRZAKI WG ROZW. SYST.

PRACOWNIA ARCHITEKTONICZNA
DARIUSZ PARZENSK

63-400 OSTRÓW WIELKOPOLSKI UL. GRAWERSKA 12
tel./fax 0-62 720 4119; tel. kom. 0603 137 637
e-mail: pracownia@parzenski.pl

INWESTOR
ZESPÓŁ SZKÓŁ PONADPODSTAWOWYCH
CENTRUM KSZTAŁCENIA USTAWICZNEGO
W PRZYGODZICACH UL. PTR 6
63-421 PRZYGODZICE

OBIEKT
PRZEBUDOWA I ZMIANA SPOSOBU UŻYTKOWANIA NIEUŻYTKOWEGO PODDASZA BUDYNKU INTERNATU SZKOLNEGO NA POKOJE MIESZKALNE WRAZ Z REMONTEM ELEWACJI

LOKALIZACJA
DZ. NR 213/41
JEDN.EWID. 301705_2.0009.AR_4
UL. PTR 11
63-421 PRZYGODZICE

ZESPÓŁ AUTORSKI	PODPIS:
ARCHITEKTURA PROJEKTANT mgr inż. arch. Dariusz Parzeński nr uprawnień 182/00/DUW	

AutoCAD LT 2010 Serial No: 351-58071554

FAZA	PROJEKT BUDOWLANY
BRANŻA	ARCHITEKTONICZNA
RYSUNEK	SCHEMAT RZUTU PARTERU

ZLECENIE	XX/21	RYSUNEK
DATA	11.2021	A10
SKALA	1:100	

[....] - nr nieprawidłowości z pkt 5.1