



Województwo: dolnośląskie  
Powiat: Świdnicki  
Jednostka ewidencyjna: 021908\_5  
Obręb: Mielęcín  
MAPA SYTUACYJNO- WYSOKOŚCIOWA  
dz.nr 229/2 obręb Mielęcín  
dz.nr 230 obręb Mielęcín  
SKALA 1:1000  
Nazwa zadania:  
“Przebudowa odcinka drogi powiatowej nr 3396D  
w miejscowości Mielęcín”

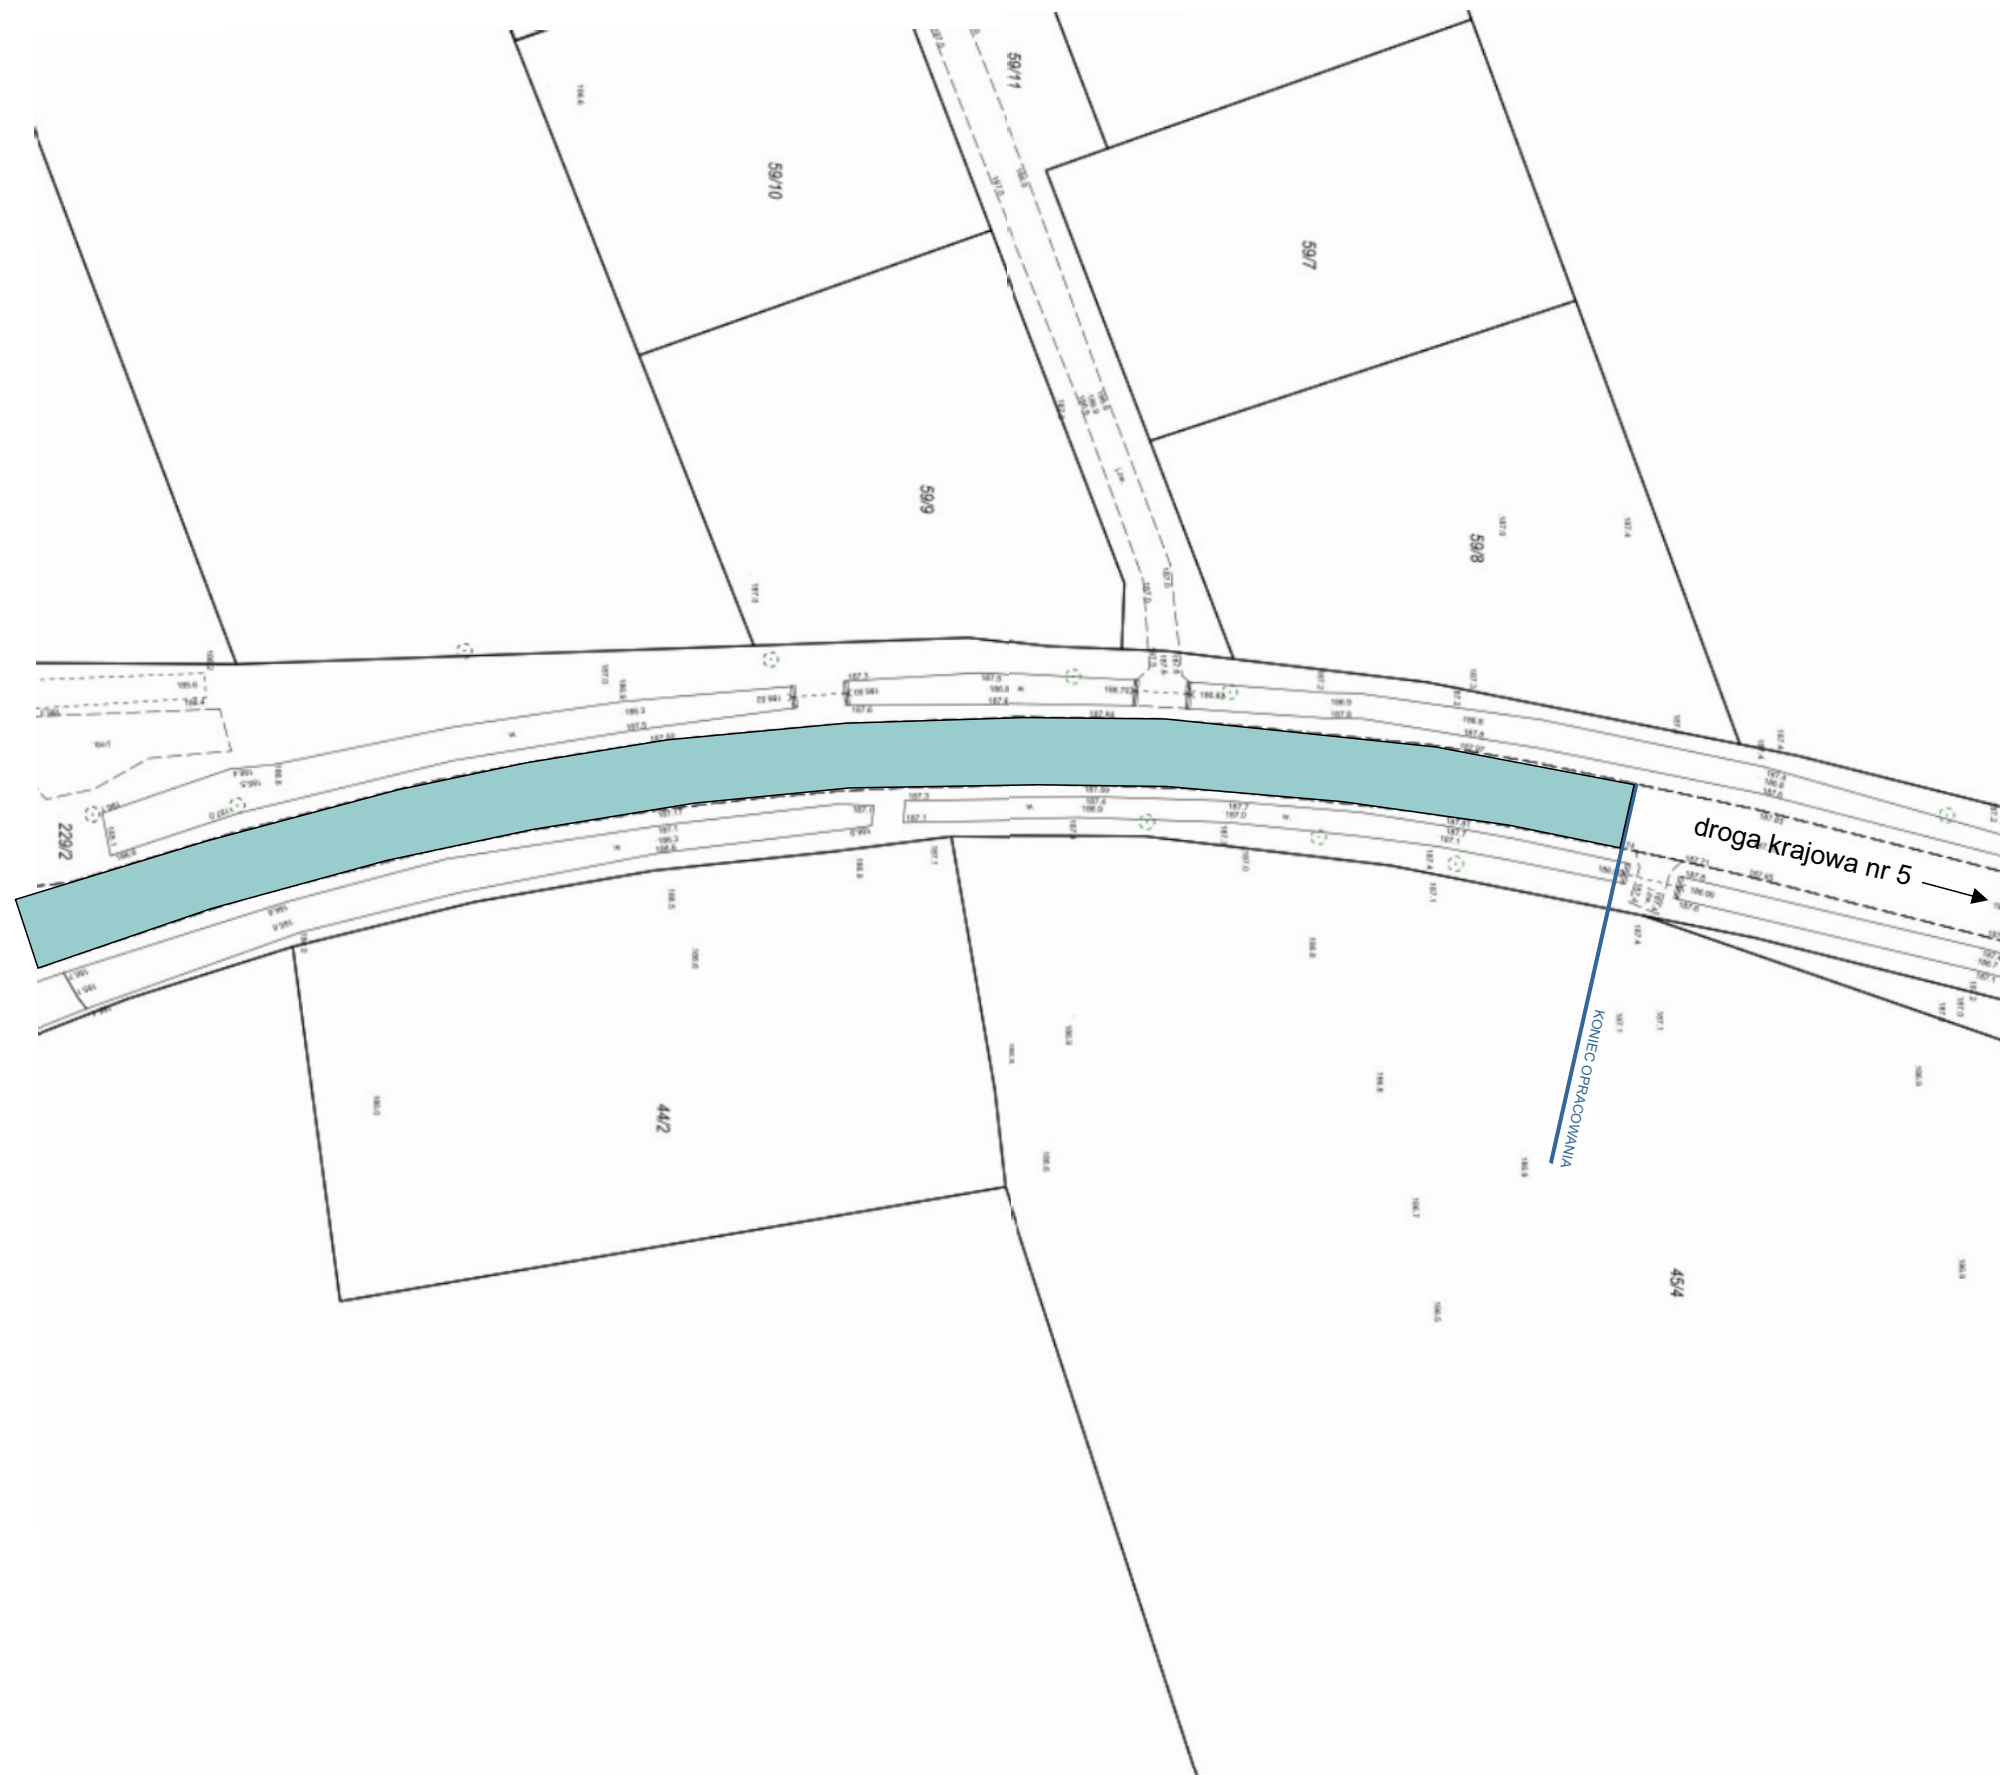




# PLAN ORIENTACYJNY

## SKALA 1:10 000

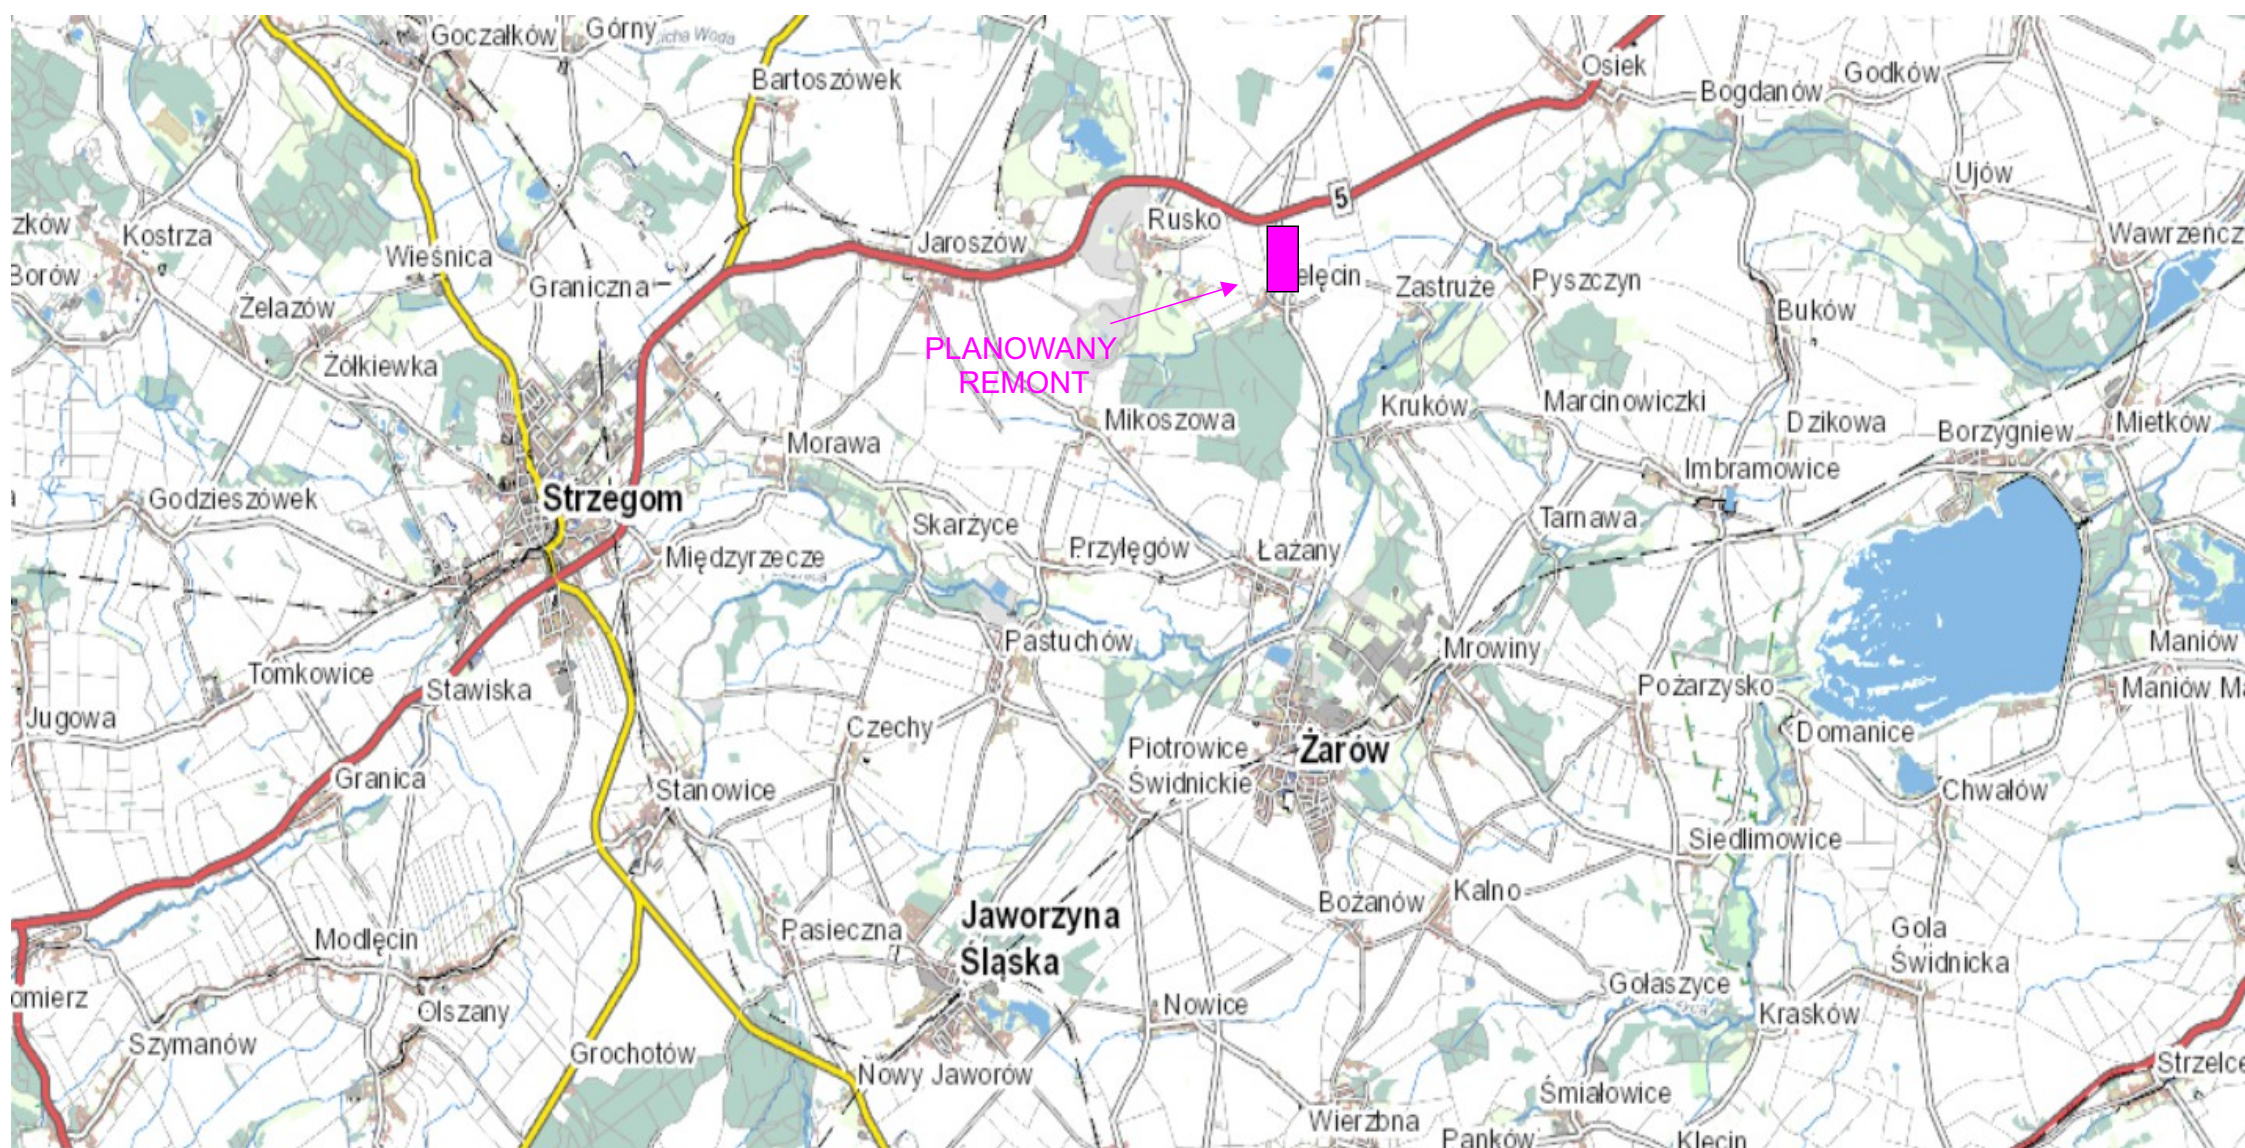

# ZATOKA POSTOJOWA

## SKALA 1: 500

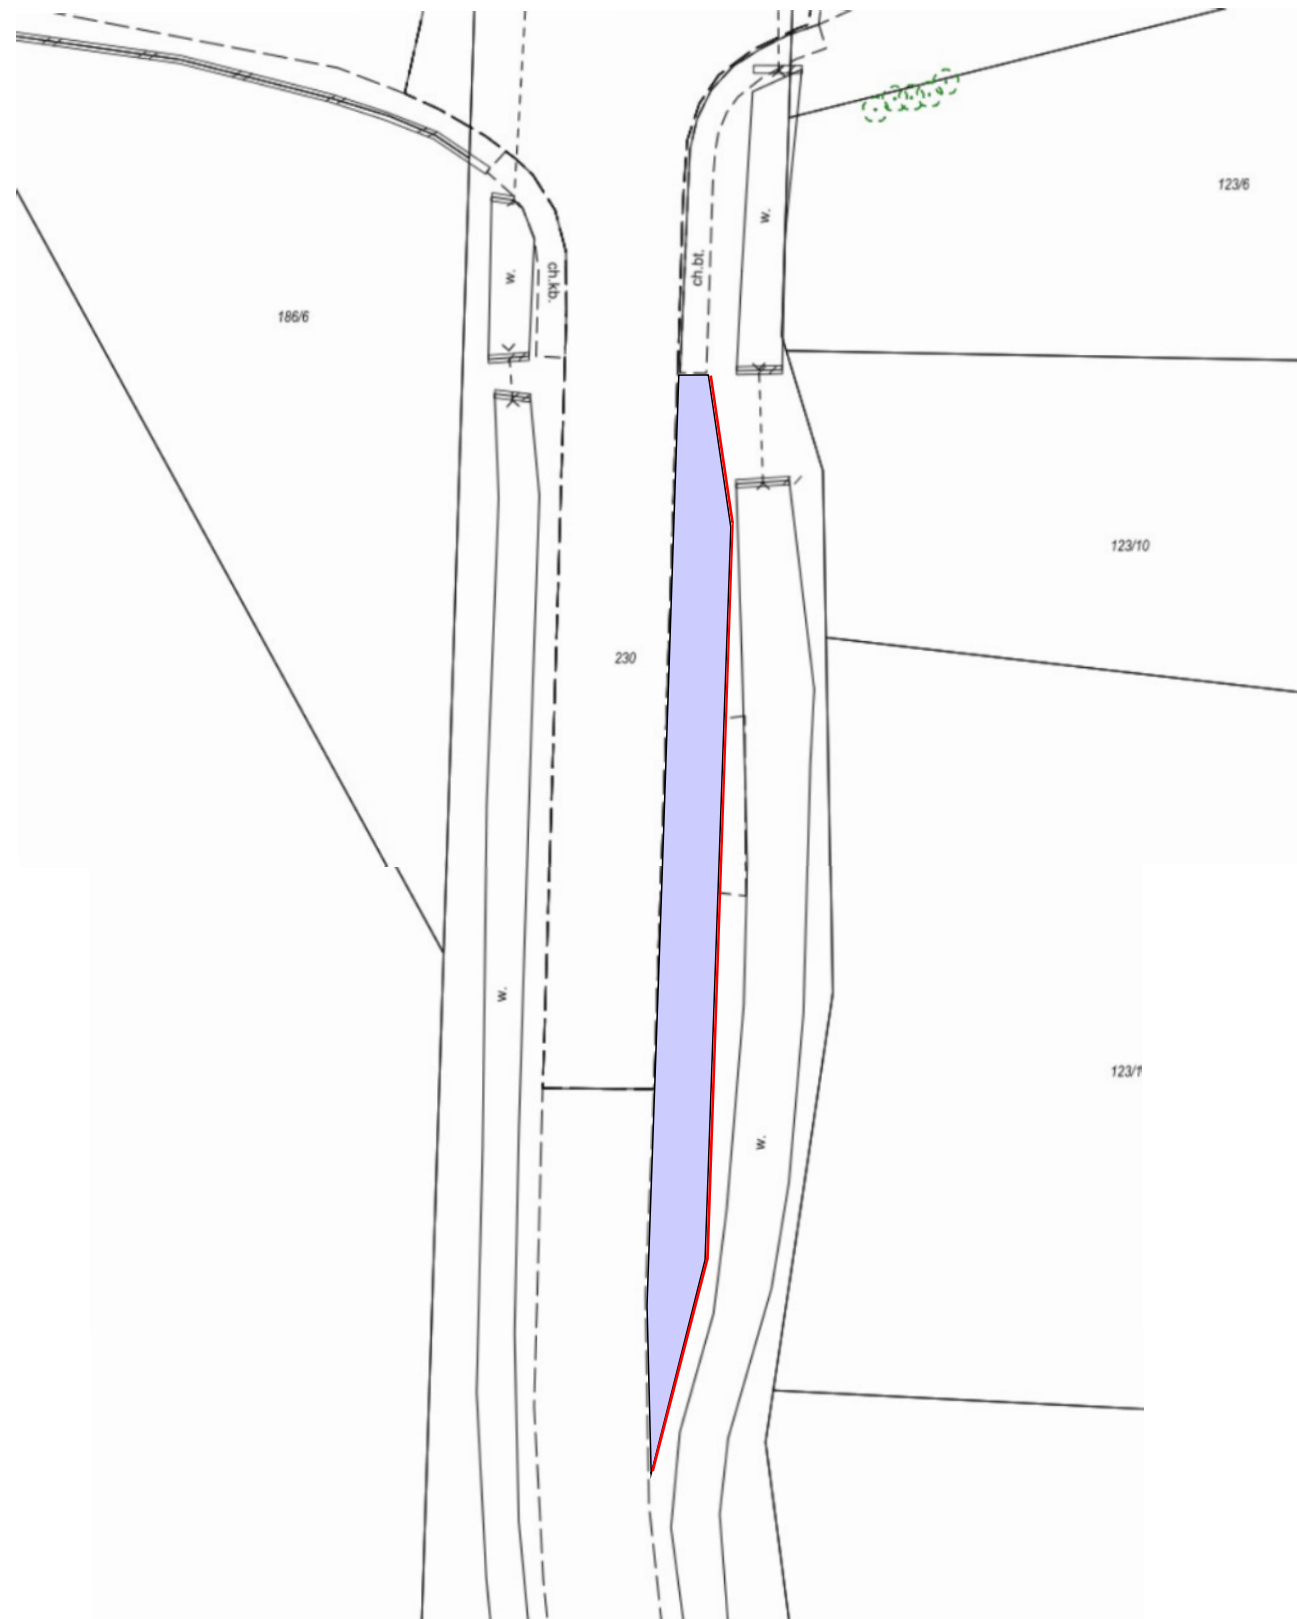

# KONSTRUKCJA ZATOKI POSTOJOWEJ

