


STUDZIENKA ŚCIEKOWA

1:20

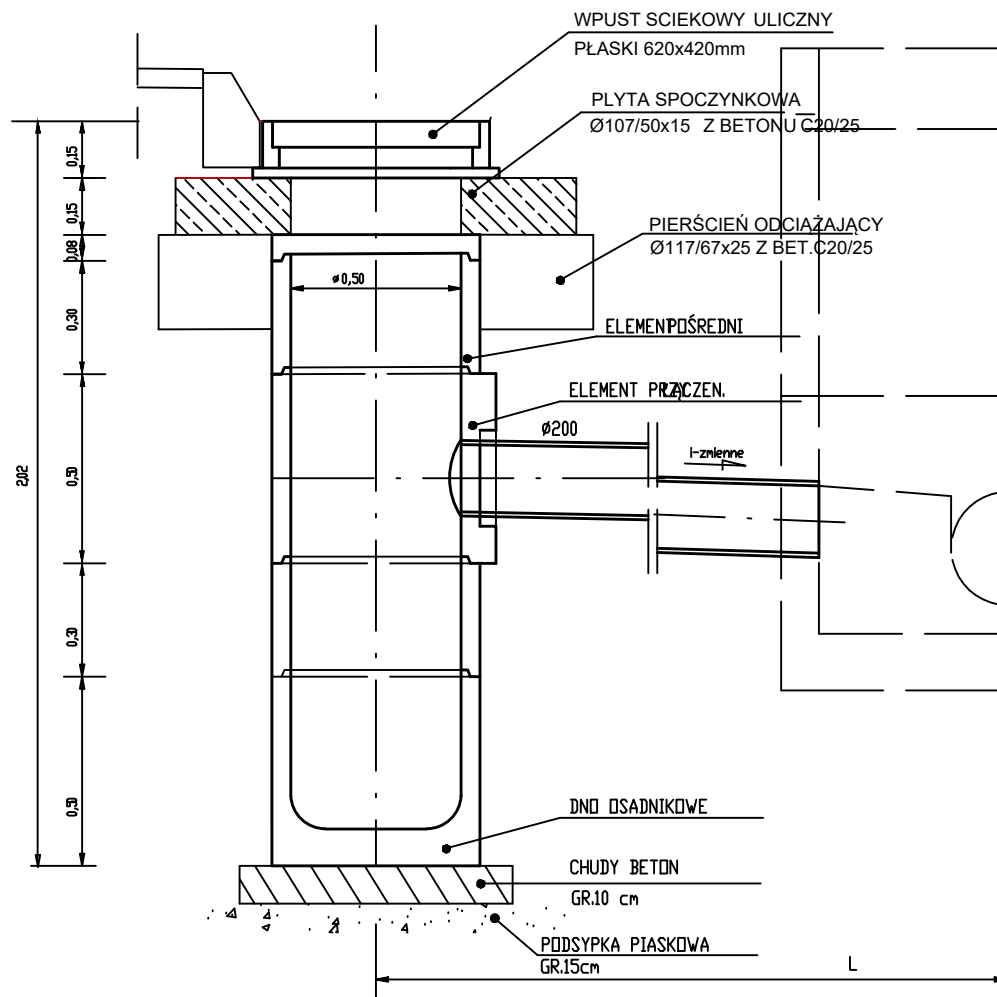

NAZWA ZADANIA	Przebudowa kanalizacji deszczowej w ul. Podleśnej w Gostyniu			
ADRES	Ulica Podleśna w Gostyniu pow. gostyński, woj. wielkopolskie			
INWESTOR	Urząd Miejski w Gostyniu ul. Rynek 2, 63-800 Gostyń			
PRZEDMIOT RYSUNKU	STUDZIENKA ŚCIEKOWA			
DATA: 12.2023r.	Imię, nazwisko	Nr upr.	Podpis	Skala 1:20
Projektant	mgr inż. Edward Bąk	1027/87/Lo		
	mgr inż. Witold Sobczak	1556/92/Lo		Załącznik nr 6